


ENGJAVELLIR 10 HAFNARFIRÐI.

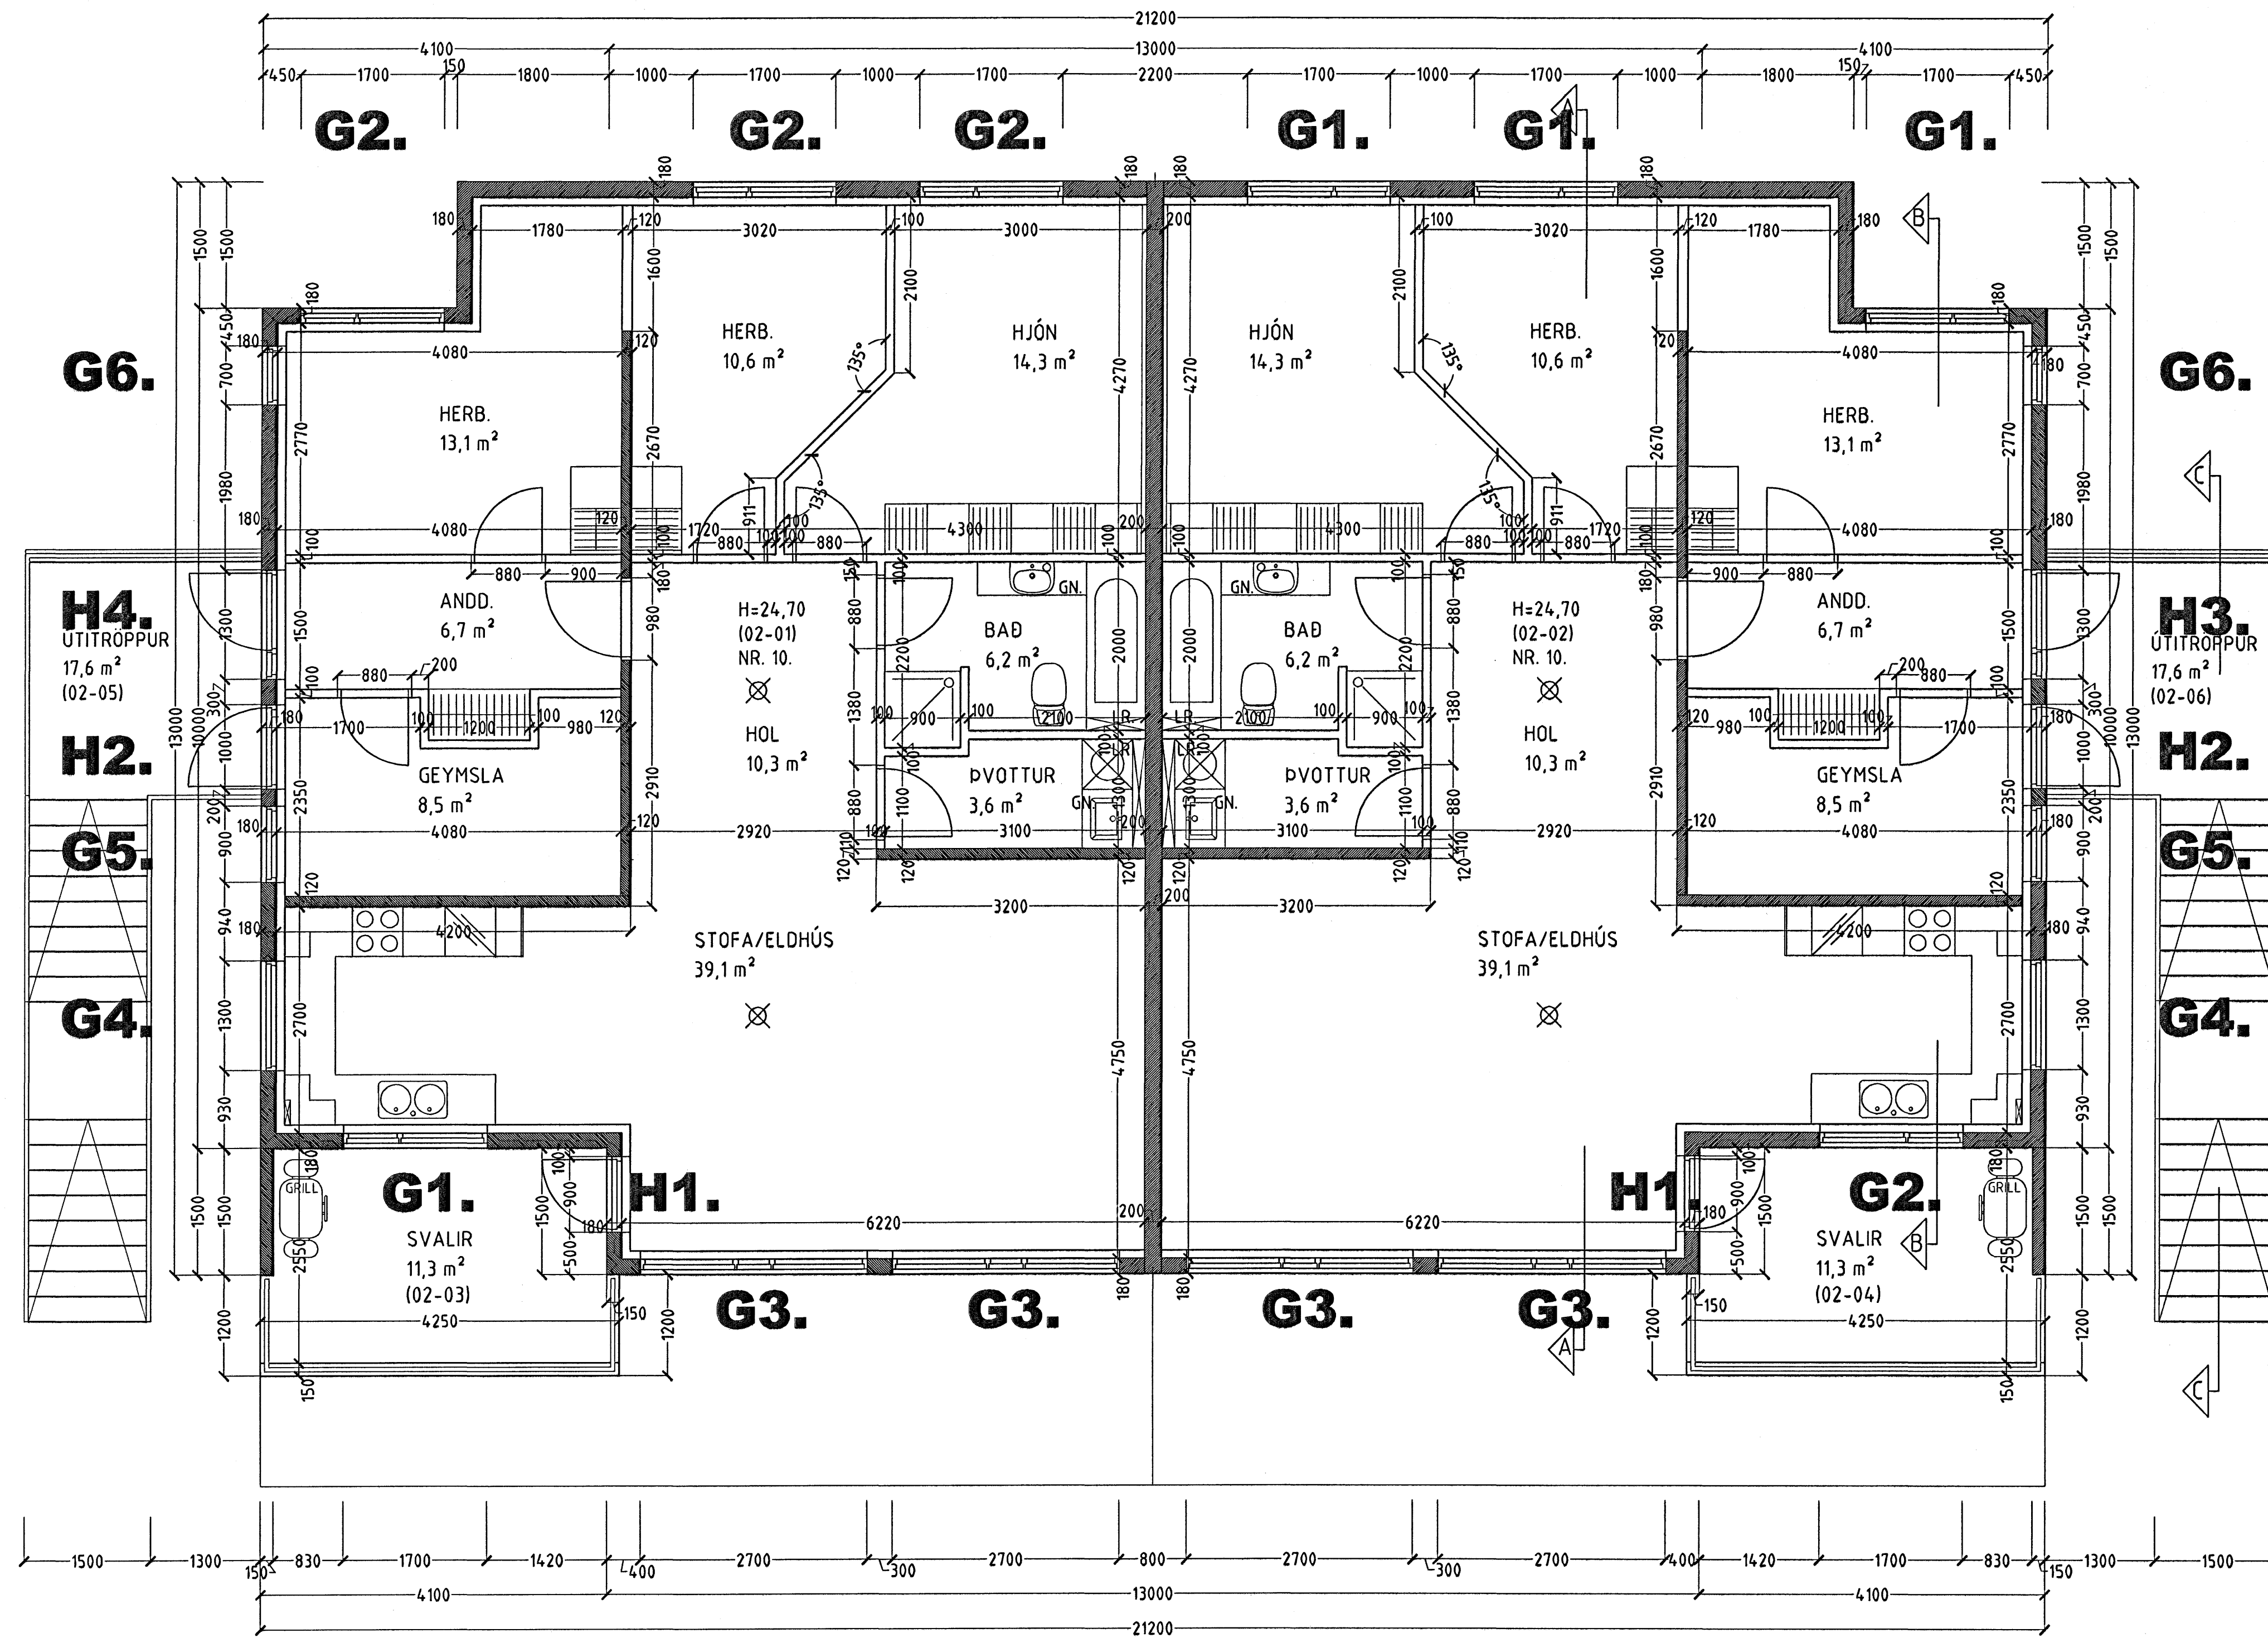

GRUNNMYND 2. HÆÐ MKV. 1:50.

Byggingaútlitir Hafnarfirði
 Afgreitt bann
 05 AUG. 2005

ENGJAVELLIR 10 HAFNARFIRÐI.

Sigurður Þorvarðarson byggingafræðingur b.f.í.
 Teiknistofan Strandgötu 11 220 Hafnarfirði.
 STH. teiknistofan ehf. kt. 510298-2769. Kf. aðalhönnuðar: 14 1250-4189.
 Sími: 5651510. Fax: 5651299. Netfang: teiknistofan@simnet.is

Skýringar:	Séruppráttur.
Teikning:	Grunnmynd 2. hæð.
Mælikvarði:	1:50.
Undirskrift:	<i>Sigurður Þorvarðarson</i>
Blað nr. 2 af 5.	Dagsetning: 28 júlí 2005.
Breytt:	