



ENGJAVELLIR 10 HAFNARFIRÐI.

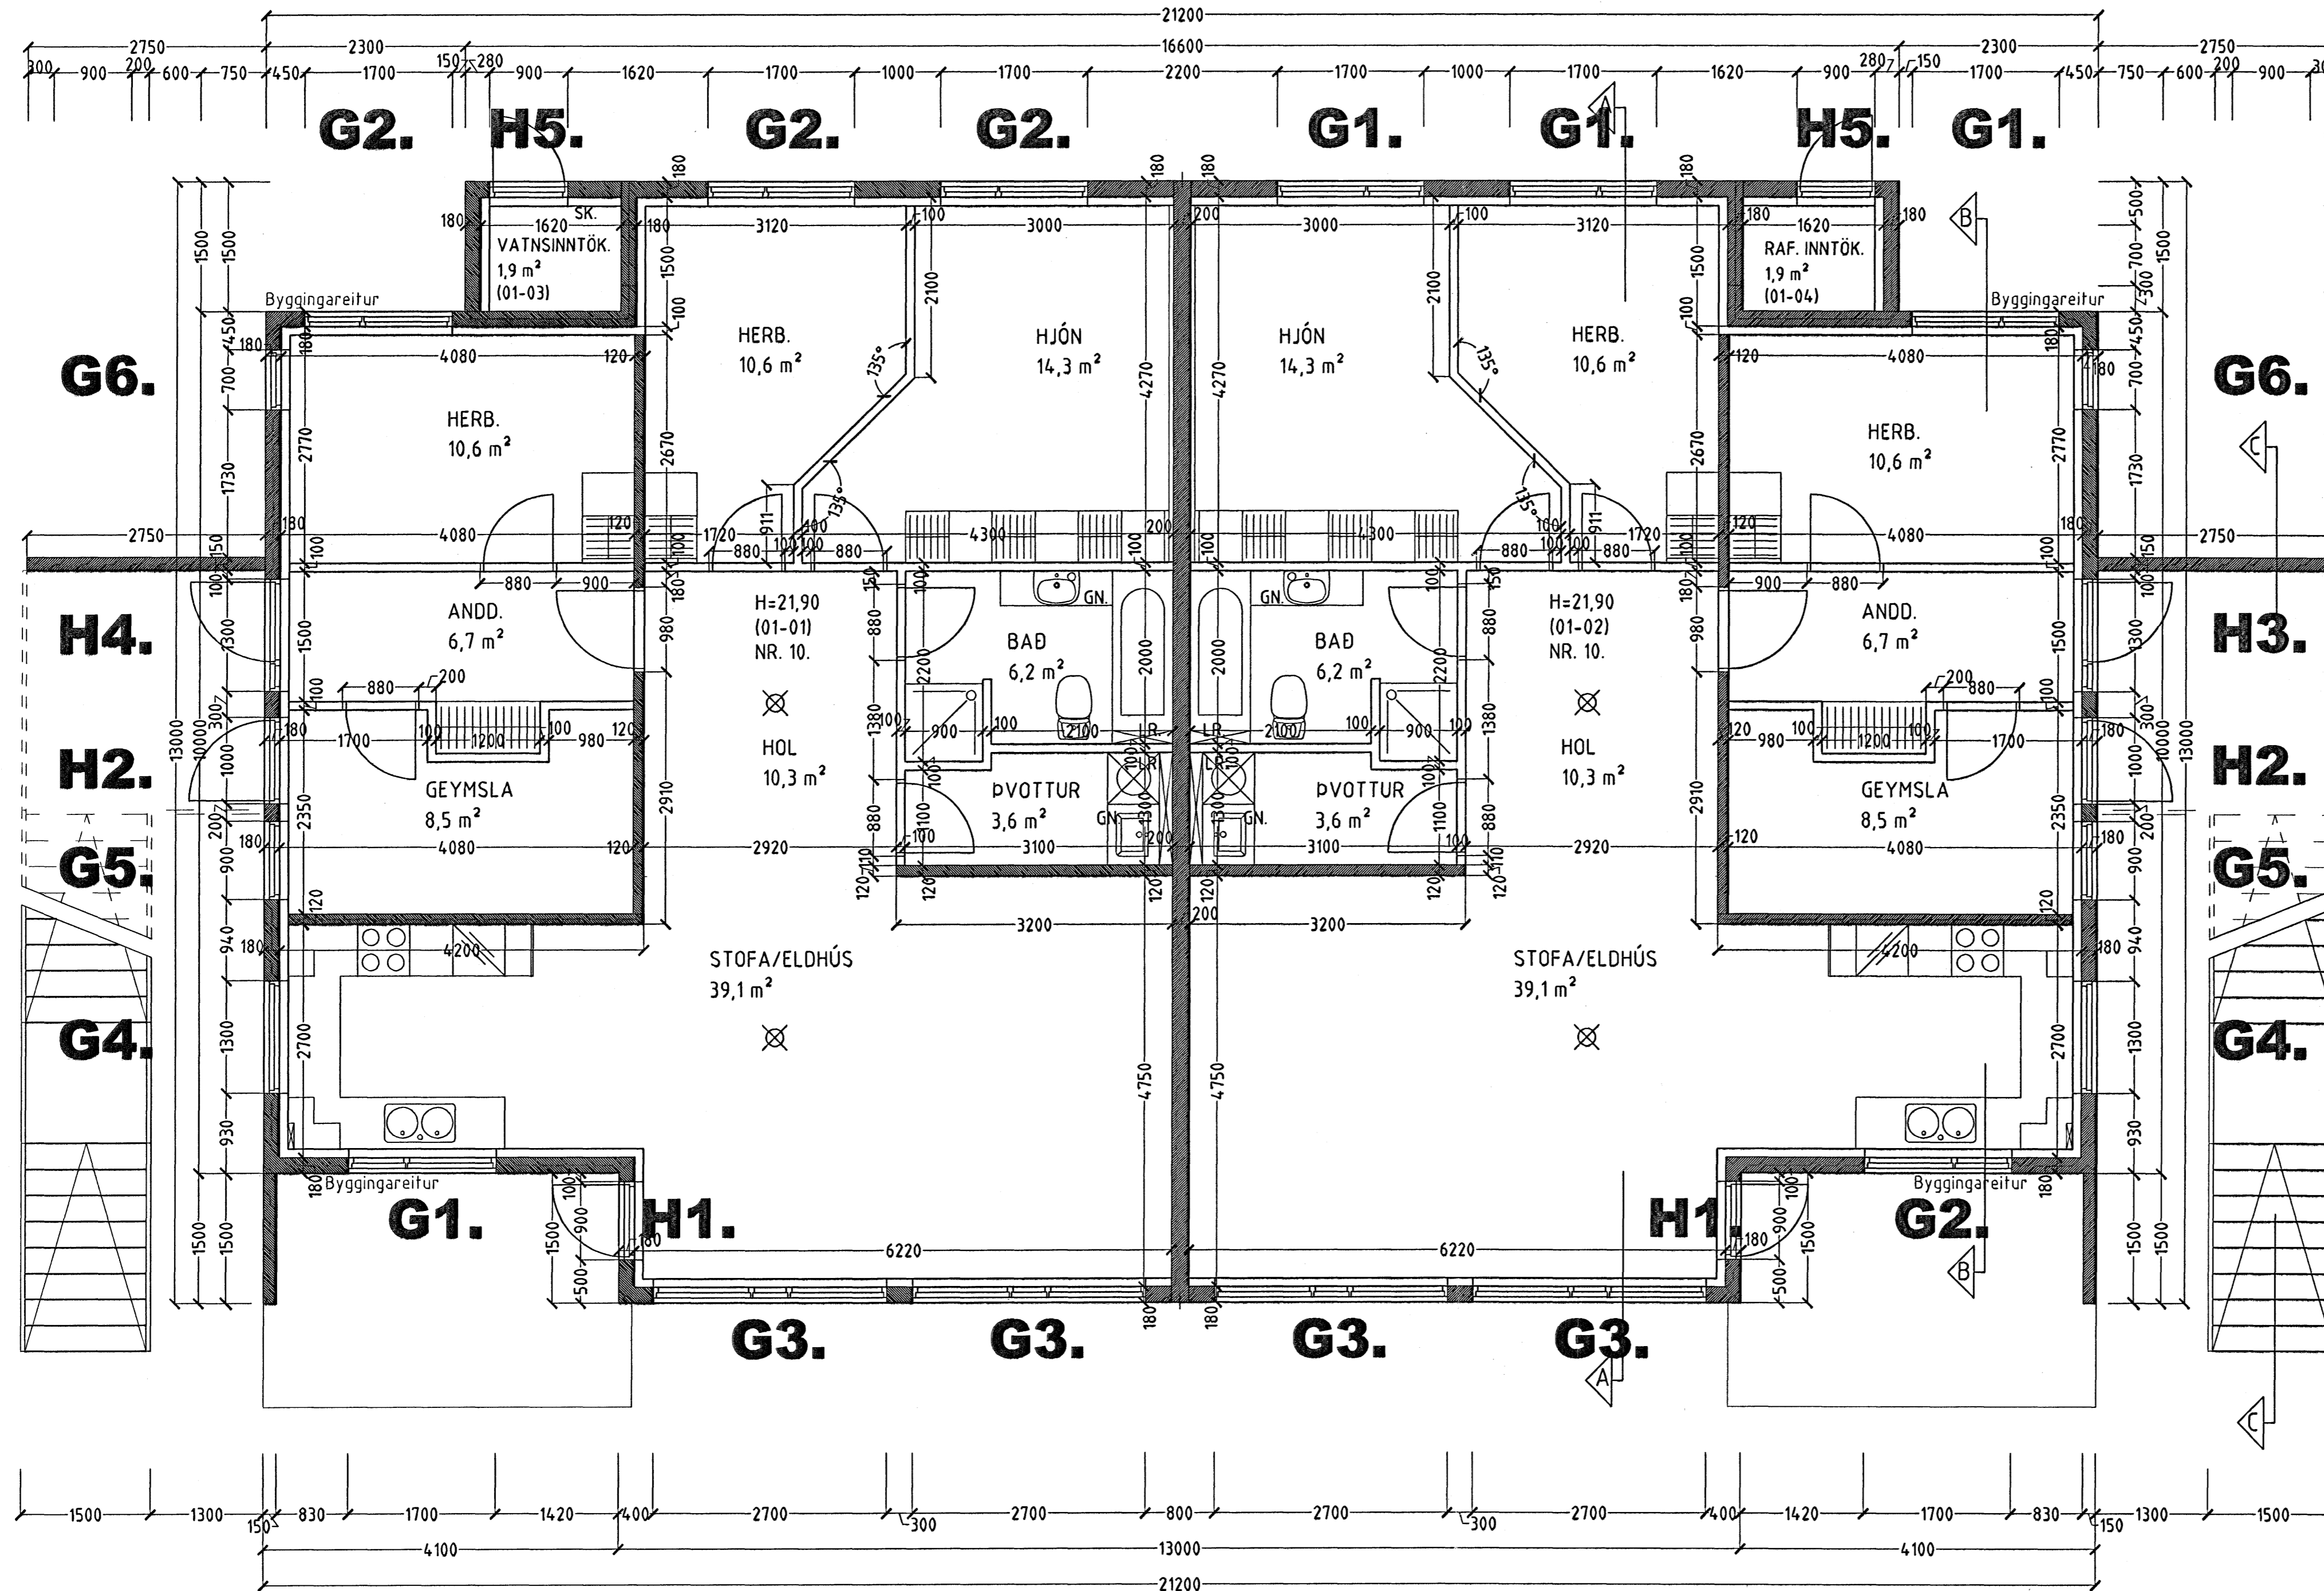

GRUNNMYND 1. HÆÐ MKV. 1:50.

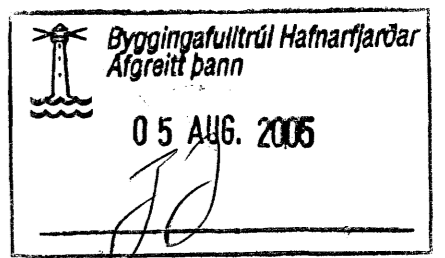

ENGJAVELLIR 10 HAFNARFIRÐI.

Sigurður Þorvarðarson byggingafræðingur b.f.í.
Teiknistofan Strandgötu 11 220 Hafnarfirði.
STH. teiknistofan ehf. kt. 510298-2769. Kf. aðalhönnuðar: 141250-4189.
Sími: 5651510. Fax: 5651299. Netfang: teiknistofan@sinmet.is

Skýringar:	Séruppráttur.
Teikning:	Grunnmynd 1. hæð.
Málkvarði:	1:50.
Undirskrift:	<i>Sigurður Þorvarðarson</i>
Blað nr:	1 af 5. Dagsetning: 28 júlí 2005.
Breytt:	