




# DEILI 2

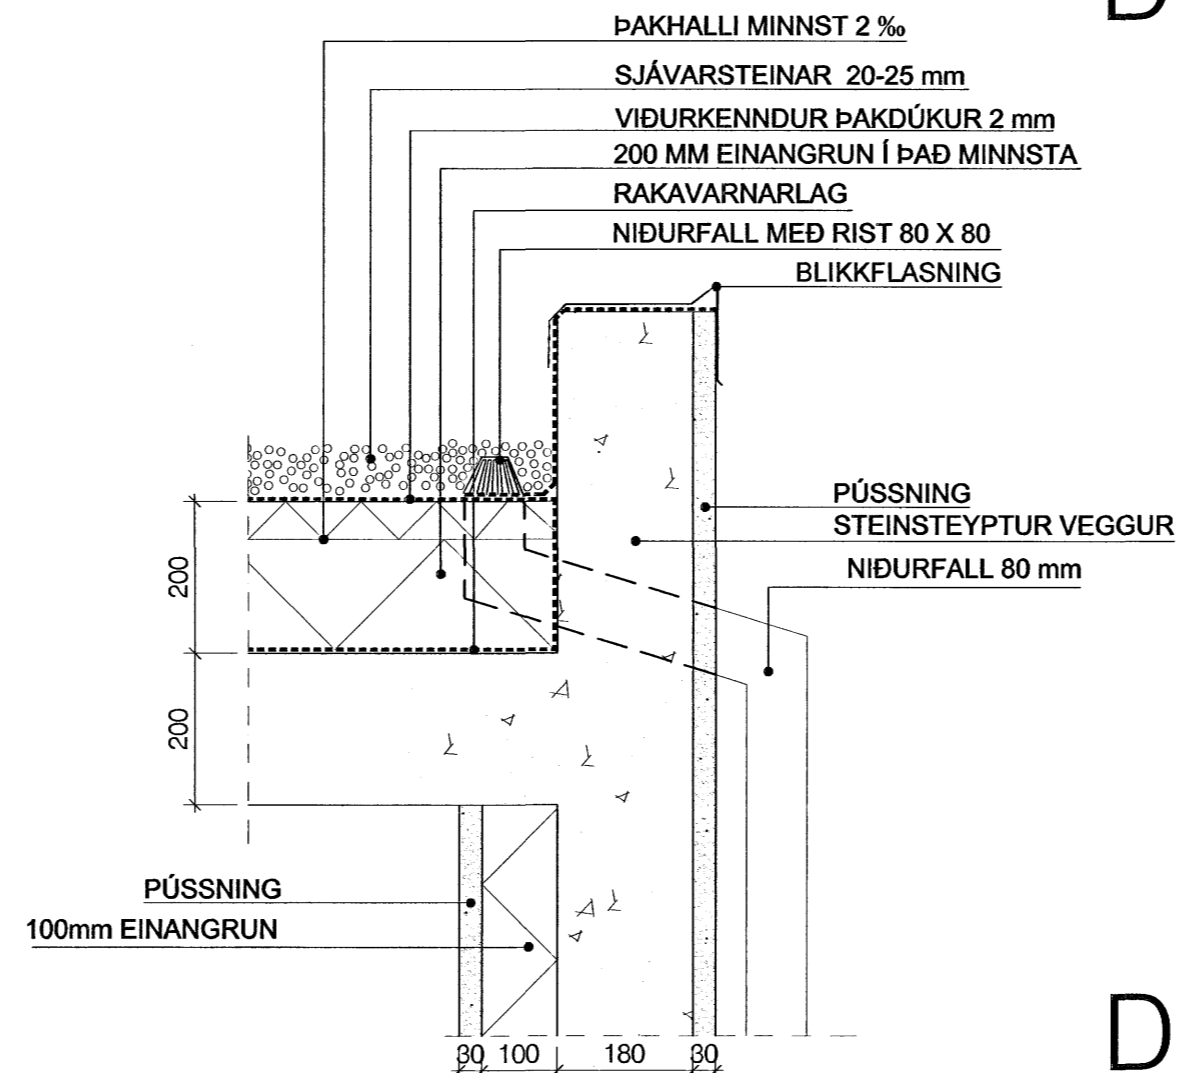


# DEILI 3

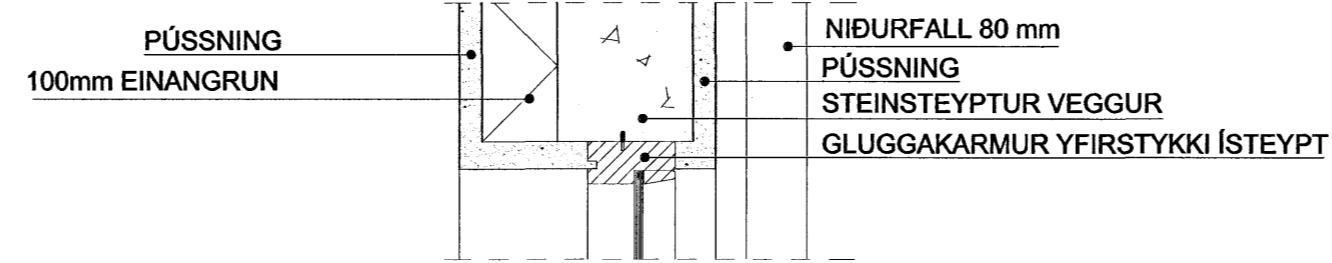


# DEILI 4

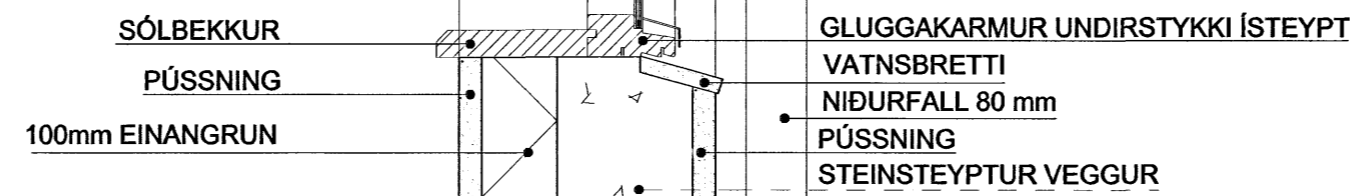

# DEILI 5

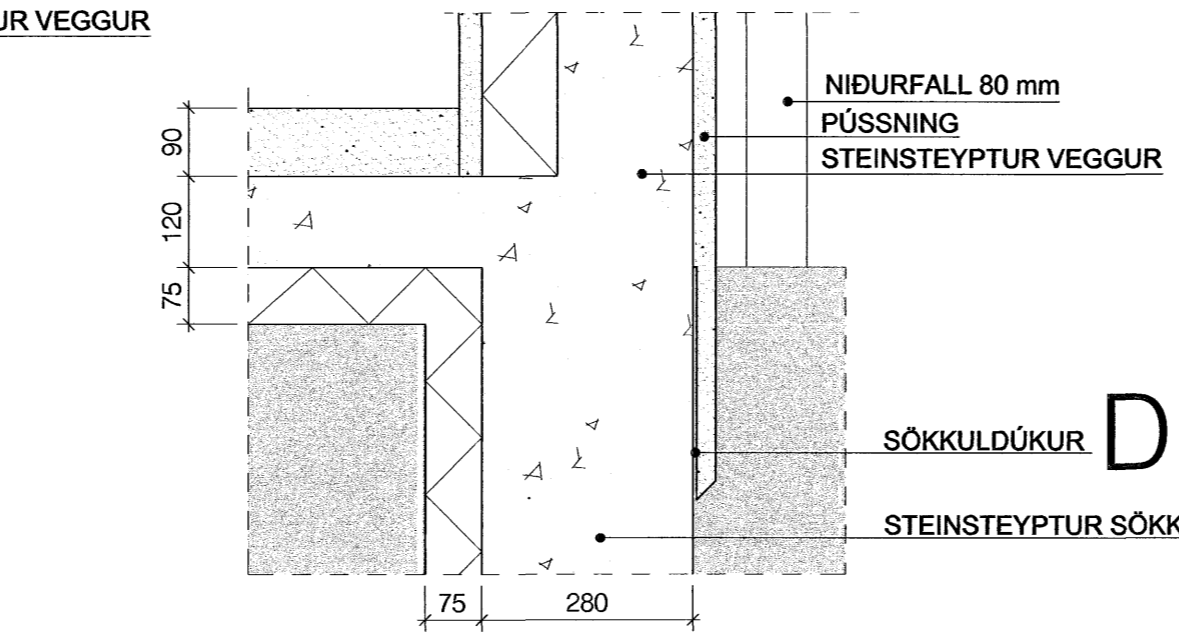

# DEILI 1

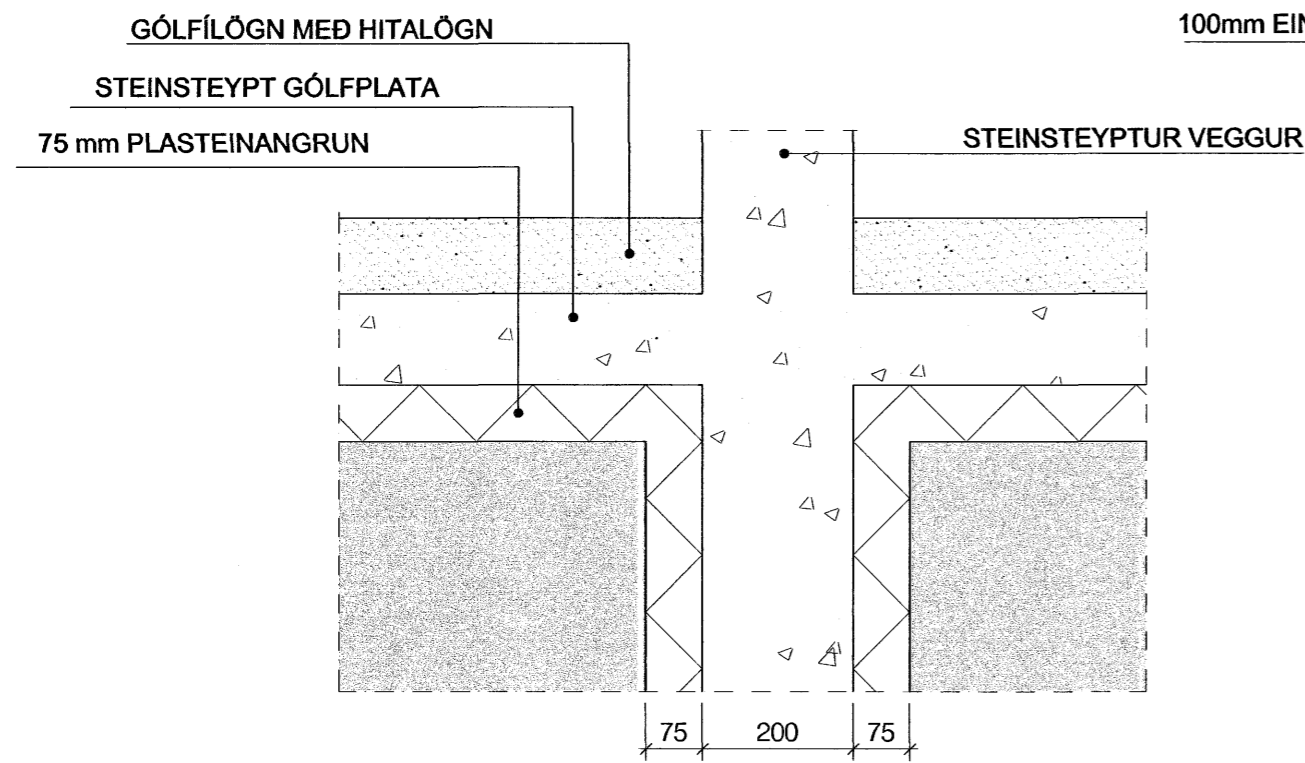

Samþykkt þann 10 NOV. 2006

Byggingafulltrúinn í Hafnarfirði F.h. Sigurbjartur Halldórsson

Samþykkt þann 10 NOV. 2006

Byggingafulltrúinn í Hafnarfirði F.h. Sigurbjartur Halldórsson

Góð hönnun er kjarni málsins

Sigrún Óða SÓLARK-ARKITEKTAR EHF

GLITVELLIR 31

221 HAFNARFJÖRÐUR

DEILI

KVARÐI. 1:10

DAGS. 06.09.06 BR. 26.10.06 TEIKN. V 03

SIGRÚN ÓLADÓTTIR ARKITEKT FAÍ MARGRÉT CASSARO BYGGINGAFRÆÐINGUR 110753-4119 / 100572-5169

BÆJARHRAUN 2 220 HAFNARFJÖRÐUR

SÍMI: 561 2707 - 861 2707 - 899-2707 FAX: 561-2707 e-mail: arkitektur@solark.is

