



GRUNNMYND 1:50

- L1 INNFELDUR Í KERFISLOFT 2x26W FD. TÝSKIPT KVEIKING.
 - L2 FAGERHULT PLEIAD 1x18W FSM-1 78220
 - L3 FAGERHULT PLEIAD 1x18W FSM-1 78200
 - L5 SERSVIÐADUR LAMPI Í FUNDARHERB. 3 STK. 1x36W FD + 5 STK. 1x50W HRGI. FLÖRLAMPAR KOMI BAKYVD SANDBLÁSÍD GLER EN HALOGENLAMPAR SKULU FELDUR INN Í GLERID. FLÖRLAMPAR ERU SAMBERILEGIR L9, LITUR BURSTAD
 - L6 STÁL, SJA NÁVAR TEKN. ARKITEKTA
 - L8 FAGERHULT CLIN 1733D 1x36W FSD
 - L7 LUNJANCE GIOTTO 2x18W FSD
 - L8 THORN INDUS 1x58W FD
 - L9 IGUZZINI LASER MOON 50W HRGI, IMTÜR.
 - L10 MODULAR AERO FLUOLINE UP/DOWN 2 STK. 2x36W + 4 STK. KASTARAR Á PINNA 50W HRGI, L=2600mm
 - L11 MODULAR AERO FLUOLINE UP/DOWN 2x58W FD + 3x50W HRGI, L=2000mm SÉR KVEIKING FLÖR/HALOGEN OG HALOGENLAMPAR LJÓSDYFANLEGIR.
 - L12 THORN LESS VÆGG 1x36W FSD
 - L13+NL IGUZZINI BOS 2x18W FSD MED NEYDARLÝSINGARBÓNAÐ
 - L14 FAGERHULT PERFOLUX 1x58W FD
 - L14A FAGERHULT PERFOLUX 1x36W FD
 - L14B FAGERHULT PERFOLUX 1x36W FSD
 - L14C FAGERHULT PERFOLUX INNHORN
 - L15 UNDIRSKÁPILAMPI 1x36W FD
 - L17 FAGERHULT AQUA 1x24W MED GRÁUM ENDA LAMPI FYRIR OFAN SEPGIL nr.17880
 - L18 HALOGENLAMPI 1x50W
 - L20 DELTA STUDIO x 1411, 4x50W HMG 111, FELLDUR INN Í 600x600mm KASSA Í KERFISLOFTI.
 - L21 MODULAR LOTUS MR19, 1x50W HRGI, FELLDUR INN Í KERFISLOFTAPLÖTU.
 - L22 DELTA GRID IN TRIVLESS 1, 1x50W HMG 111, FELLDUR INN Í KERFISLOFTAPLÖTU.
 - L23 ZUMTOBEL STAFF LIGHT FIELDS 2x28W FDH FELLDUR INN Í 600x1200 KERFISLOFT.
 - L24 ZUMTOBEL STAFF KAVA 1x26W F5Q-E, MED FLEYGBOGA (PARABOLIC) SPEGIL, FELLDUR Í VEGG OG LÝSIR NIDUR.
 - L25 MODULAR AAHI 1x25W IBT, FESTUR Á VEGG.
 - L26 MODULAR NOMAD XYZ 4xAR111/2x111 4x50W HMG111, Á 1400mm VEGGFESTINGU.
 - L27 FAGERHULT TEY LINE LAMELL 2811B-17 3x28W FDH. LAMPI HANGANDI Í VÍRUM. TVER KVEIKINGAR.
 - L28 IGUZZINI LASER FREE 8097 1x50W HRGI.
 - L29 DELTA CROSS INOX 1x60W QT14
 - L30 FAGERHULT PLEIA 1x18W FSM-1 78200 MED SANDBLÁSNU GLERHRING NEDAN Á.
 - L31 ZUMTOBEL TECFTON 1x35W 2.STK. FYRIR KAPPALÝSINGU NR.4212B410
 - L32 FAGERHULT COMO 600 2X14W FDH 208118 FYRIR LÝSINGU Á GANGI Á MILJI HÖSA (BRÚ). LAMPINN SKAL VERA MED GRÁUM RAMMA OG GRÁUM ÞVERBANDARISTUM MED 10mm MILLIBÍLL.
- em-LED FAGERHULT emLED NEYDARLÝSINGARLAMPI.

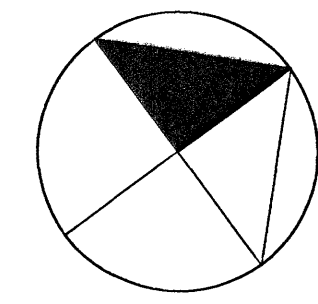

C:
B:
A:
BREYTINGAR: DAGS:

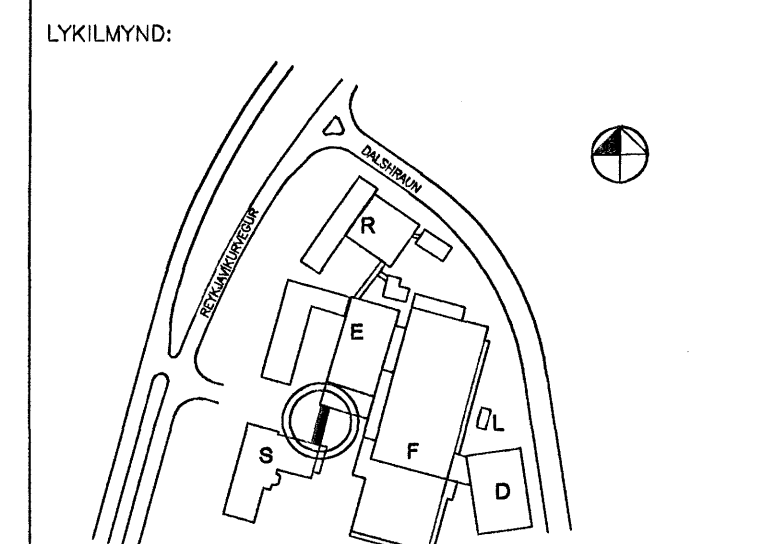

VERKKAUPI:
actavis
REYKJAVÍKURVEGUR 78a.
BYGGINGARHLUTI: Tengibrú milli E-S
MATSHLUTI:

SÉRUPPRÁTTUR
LOFTAPLAN
GRUNNMYND
VERK: ACTA 0601 DAGS: 07.04.2006
KVARDI: 1:50 TEIKNAD: bmm/jbb
SKRÁ:

Bygginguþráttir
Afgreitt þann
17 JUL 2006

ÚTI INNI
ARKITEKTAR
HINGHOLTSSTRETI 27 101 REYKJAVÍK
SÍMAR 5527660 & 5627660 FAX 5527661
NETFANG ul@ul.is
VEFFANG http://www.ul.is
BALDUR Ó. SVAVARSSON ARKITEKTAR FAI
120357-5149
JÓN ÞÓR ÞORVALDSSON ARKITEKTAR FAI
021258-7579
TEIKNINGANR: **A-402** BREYTING: