

Skýringar:

Lagnir skulu vera 3x1,5q hular 16mm plastpípuögn.

Smáspennulagnir skulu vera 20mm plastpípur

Málstraumur rofa og tengla sé 10A.

Hæð á rofum sé 110cm, tenglar og smáspenna 20cm.

Hæð á veggjósnum 170cm.

Hæð á tenglum í bílskúr sé 110cm.

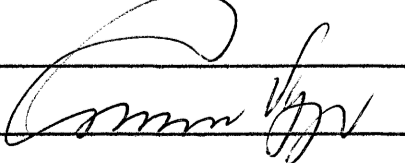
Staðsetningar á léttum veggjum mælast af arkitektateikningum.

Nákvæmar staðsetningar í eldhúsi og böðum ákveðist í samráði við eiganda og arkitekt.

Öll mál miðast við fullfrágengin gólf og á miðja dós.

Nema annars sé getið.

M. HUNTINGDON-WILLIAMS
130755 8019
ABALHUNNUÐUR

Skýringar		Gunnar Viggósson Löggiltur raflagnahönnuður Suðurási 28, 110 Reykjavík s. 822-2855 kt. 010564-3449	Verkhelti Fjólúvellir 14 221 Hafnarfjörður	Lýsing Afstöðumynd og skýringar Raflögn	Dags. Júní 2006 Kvarði 1/500	Hannað GV Teiknað GV	Blað 3 af 3 Verknúmer 0512-064c
-----------	---	--	---	---	---------------------------------------	-------------------------------	--