

Skýringar:

Lagnir séu 3x1,5q huldar 16mm plastpípulögn.

Smáspennulagnir séu 20mm plastpípulögn.

Málstraumur rofa og tengla sé 10A.

Hæð á rofum sé 110cm, tenglar og smáspenna 20cm.

Hæð á veggjólsum 170cm.

Hæð á veggjólsum á böðum sé 200cm.

Hæð á útiljólsum sé 170cm.


Hæð á tenglum í bílskúr sé 110cm.

Staðsetningar á léttum veggjum mælast af arkitektateikningum.

Nákvæmar staðsetningar í eldhúsi og böðum ákveðist í samráði

við eiganda og arkitekt.

Nema annars sé getið.

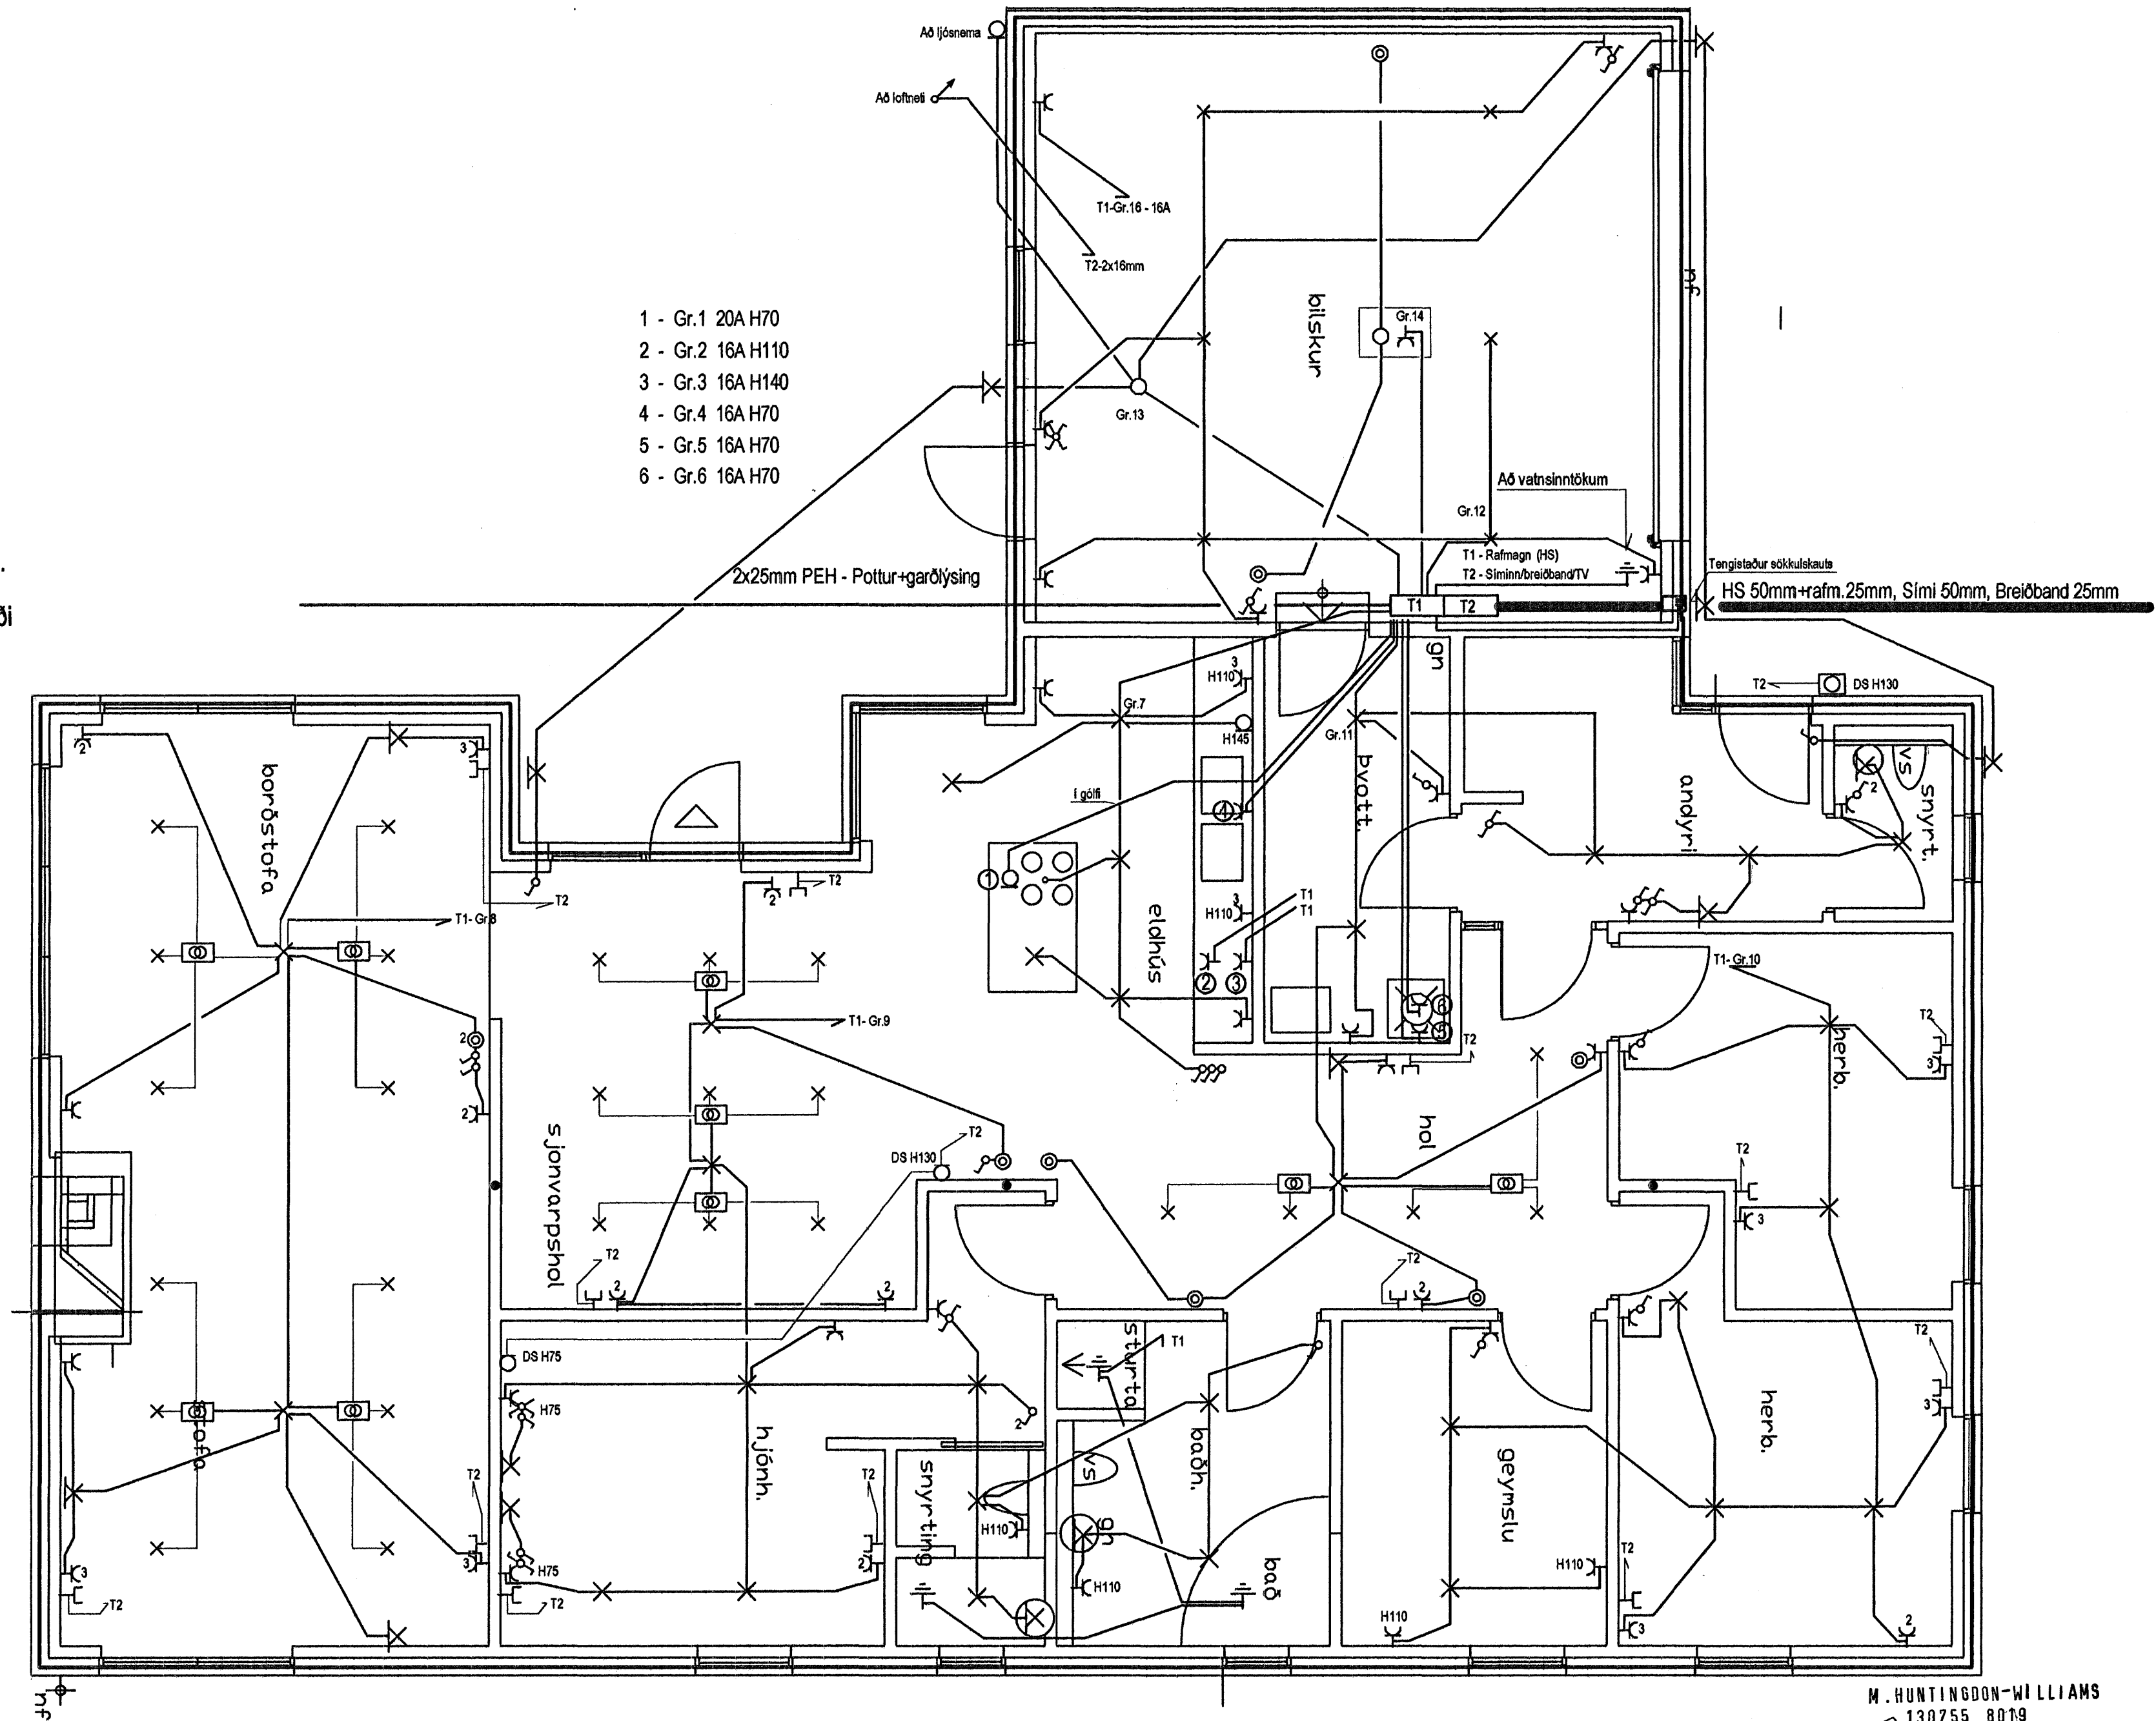

Skýringar		Gunnar Viggósson Löggiltur raflagnahönnuður Suðurási 28, 110 Reykjavík s. 822-2855 kt. 010564-3449	Verkhelti Fjóluvellir 14 221 Hafnarfjörður	Lýsing Grunnmynd hæðar og skýringar Raflögn Lág- og smáspenna	Dags. Júní 2006 Kvarði 1/50	Hannað GV Teiknað GV	Blað 1 af 3 Verknúmer 0512-064c
-----------	--	---	--	--	--------------------------------------	-------------------------------	--