

Skýringar:

Lagnir skulu vera 3x1,5q huldar 16mm plastpípulögn.

Smáspennulagnir skulu vera 20mm plastpípur

Málstraumur rofa og tengla sé 10A.

Hæð á rofum sé 110cm, tenglar og smáspenna 20cm.

Hæð á veggjljósum 170cm.


Hæð á tenglum í bílskúr sé 110cm.

Staðsetningar á léttum veggjum mælast af arkitektateikningum.


Nákvæmar staðsetningar í eldhúsi og böðum ákveðist í samráði við eiganda og arkitekt.

Öll mál miðast við fullfrágengin gólf og á miðja dós.

Nema annars sé getið.

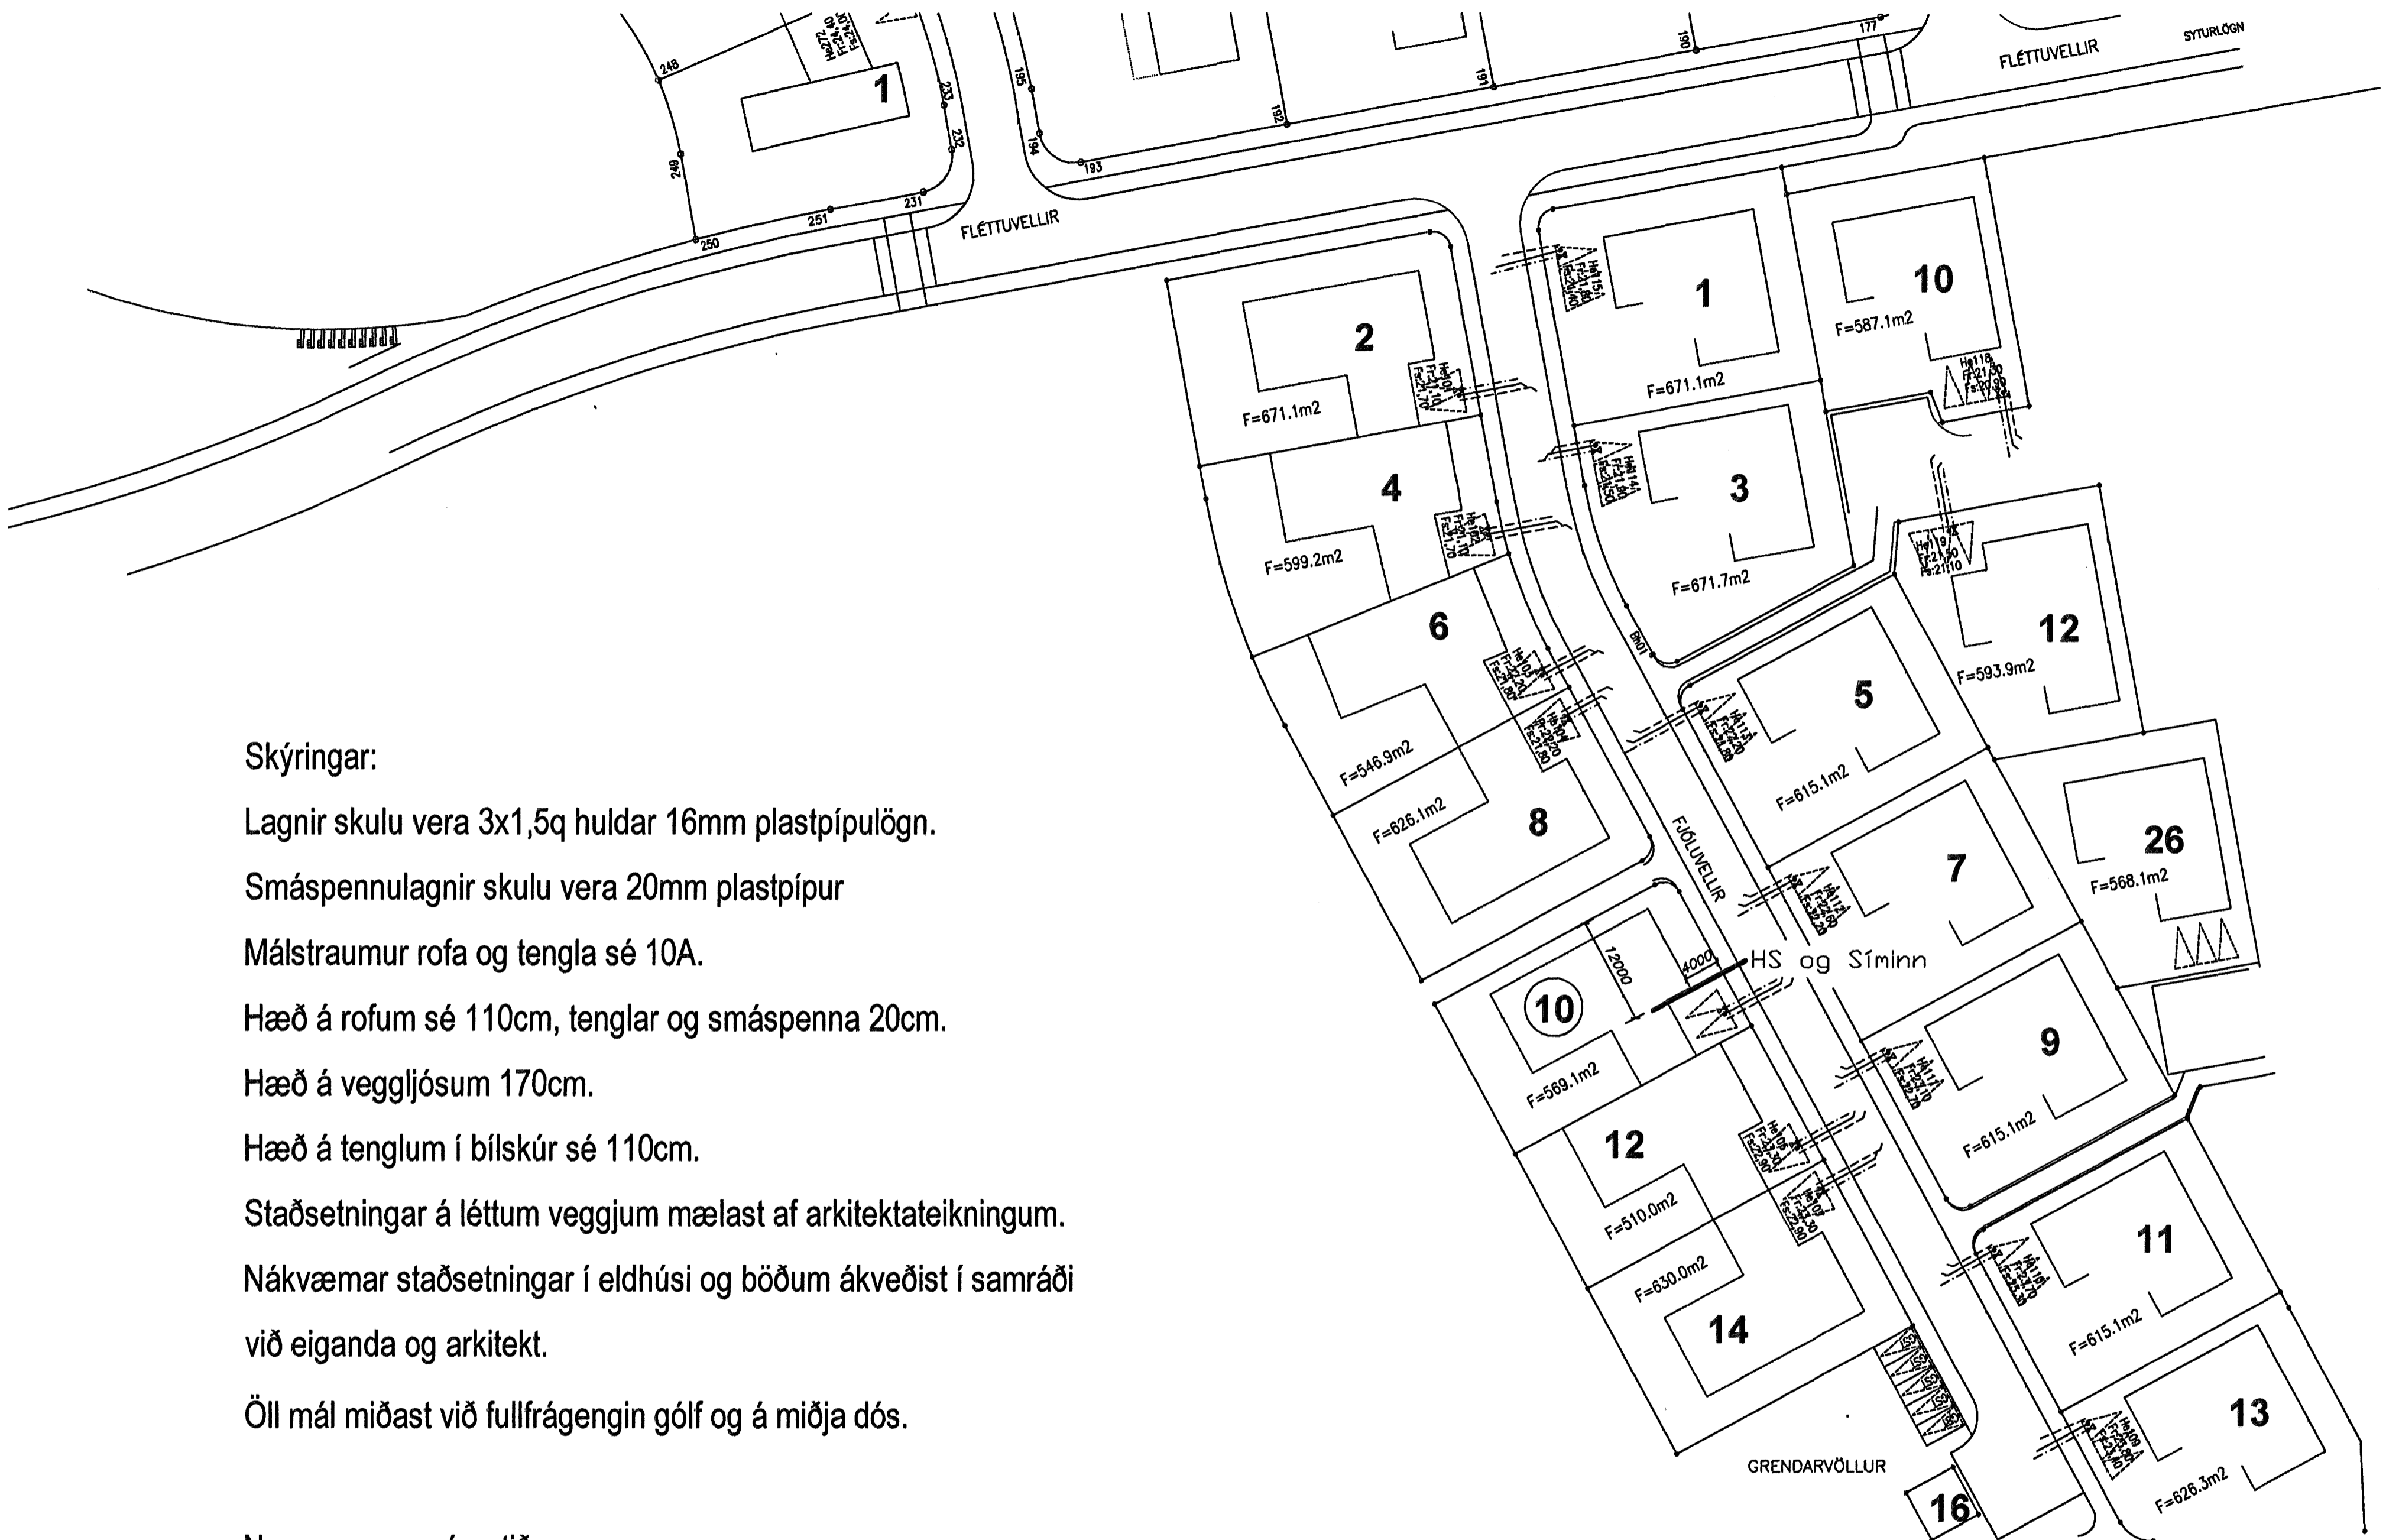

M. HUNTINGDON-WILLIAMS
130755 8019
ARALHÖNNUÐUR

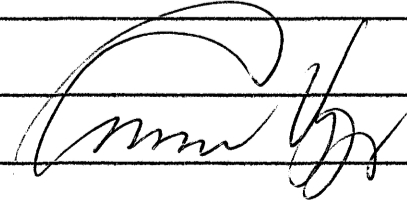Skýringar		Gunnar Viggósson Löggiltur raflagnahönnuður Suðurláti 28, 110 Reykjavík s. 822-2855 kt. 010564-3449	Verkhelti Fjólúvellir 10 221 Hafnarfjörður	Lýsing Afstöðumynd og skýringar Raflögn	Dags. Júní 2006 Kvarði 1/500	Hannað GV Telknað GV	Blað 3 af 3 Verknúmer 0512-064a
-----------	-------------------------------------------------------------------------------------	---	--------------------------------------------------	-----------------------------------------------	---------------------------------------	-------------------------------	------------------------------------------