Fjóluvellir nr.10

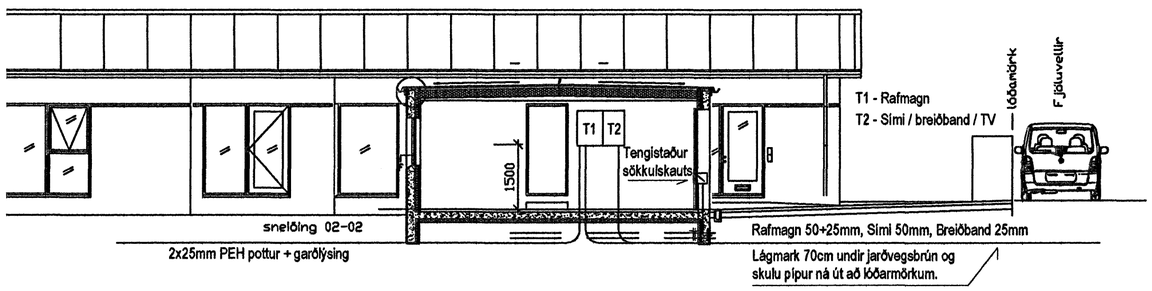

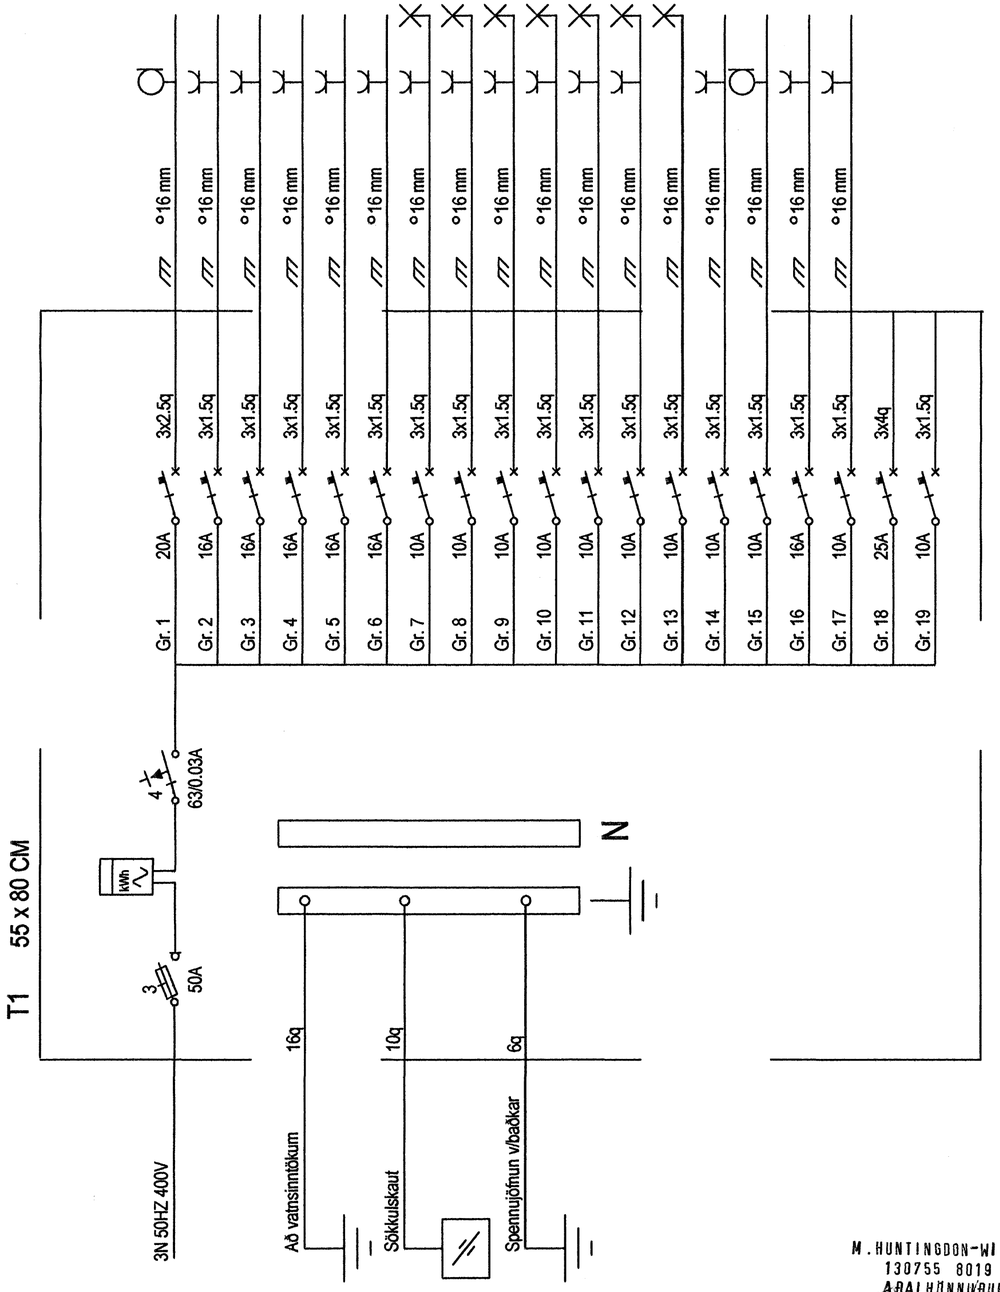

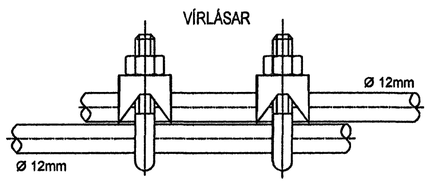

SAMTENGING STEYPUTEINA
Setja skal tvo vírlása
á hver samskeyti.

Tengja skal saman tvö neðstu járnin í sökkulveggjum allan úthringinn og að upptaki í tengibox.
Í raðhús, parhús og hliðstæð hús er leyfilegt að tengja sameiginlegan úthring en tengibox og tenging verði við hverja heimtaug.
Heimilt er að sjóða tengingar sökkulskauts að því tilskildu að stálið sé suðuhæft og suðumaður hafi réttindi til suðu.

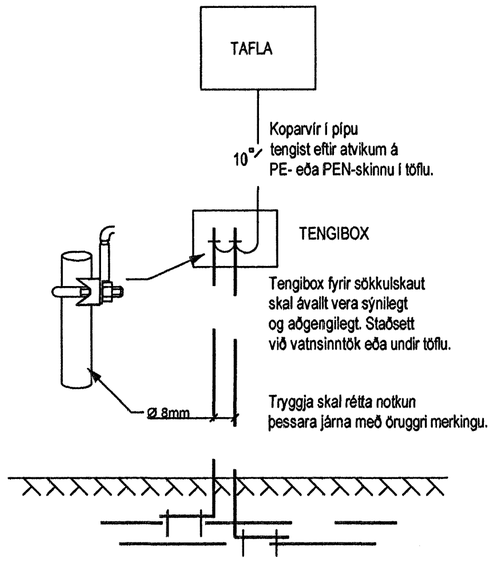

M.HUNTINGDON-WILLIAMS
130755 8019
AÐALHÖNNUÐUR

Skýringar	Gunnar Viggósson Löggiltur raflagnahönnuður Suðurási 28, 110 Reykjavík s. 822-2855 kt. 010564-3449	Verkheiti Fjóluvellir 10 221 Hafnarfjörður	Lýsing Sökkulskaut, snið og einlínumynd Raflögn	Dags. Júní 2006	Hannað GV	Blað 2 af 3
				Kvarði 1/100	Teiknað GV	Verknúmer 0512-064a