


SKÝRINGAR

LAGNIR ERU HULDAR 16mm PLASTPÍPUR OG TAUGAR 3x1,5.
 HÆÐ Á ROFUM SÉ 110mm.
 TENGLAR VÍÐ ROFA SÉU Í SÖMU HÆÐ OG ROPAR.
 HÆÐ Á TENGLUM SÉ 20mm.
 HÆÐ Á VEGGLJÓSUM YFIR VÖSKUM SÉ 200mm.
 MÁLSTRAUMUR ROFA SÉ 10A, EN TENGLA 16A.

NEMA ANNARS SÉ GETIÐ

- L = SÍÓNVARP, F = BÆJARSÍMI
- H = HÁTALARADÓSIR H=20mm, DS = DYRASÍMI H=130mm
- [R] REYKSKYNNJARI JÓNISKUR
- [R] REYKSKYNNJARI OPTISKUR
- → HREYFISKYNNJARI ÞJÓFAVARNARKERFIS H=VLOFT

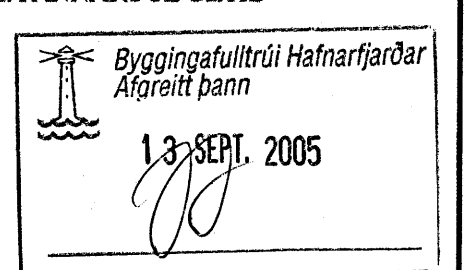

**EINIVELLIR 5 HAFNARFIRÐI
 5 HÆÐ RAFLÖGN OG SMÁSPENNA**

NO. 05-09-01	HEIMTAUGAR- OG FULLNADARTEIKNING	T.S.	T.S.	220146-2439
ÚTGA. DNGR.		TEIKN. HASNAÐ	SAMÞYKKT	KENNTALA

TERA s/f
 RAFMAGNSVERKFRÆÐISTOFA
 EDUARD BELLERSEN
 TRAUSTRYGGINGARSTÍVA
 RAFMAGNSVERKFRÆÐISTOFA
 SÍM 5687388
 SÍM 5687390

SKV. 1:50
 TEIKN. 8
 SÍÐASTA TEIKN.
 TNK. 8 AF 9
 ÚTGA. A