


SKÝRINGAR


PIPUR SÉU 16 mm MEÐ 3x1.5 VÍR
 HÆÐ Á TENGLUM SÉ 200 mm FRÁ FULLFRÁGENGNUM GÓLFI
 HÆÐ Á ROFUM SÉ 1100 mm FRÁ FULLFRÁGENGNUM GÓLFI
 MÁLSTRÁUMUR TENGLA SKAL VERA MINNST 16 A
 HÆÐ Í NEDRI BRÚN Á TÓFLU SÉ 1500 mm
 ÖLL MÁL ERU Í MILLIMETURUM

NEMA
 ANNARS
 SÉ
 GETID

FRÁGANGUR Á STEYPUFLEINUM FYRIR SÖKKULSKAUT

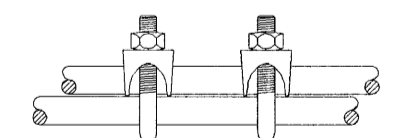

TENGLA SKAL SAMAN NEDSTU JÁRN Í
 SÖKKULVEGGJUM OG TAKA JÁRN UPP Í TENGIKASSA
 SEM SKAL VERA 150x150 mm OG STAÐSETTUR Í INNTAKSHERBERGI
 HÆÐ SÉ 300 Í NEDRI BRÚN FRÁ FULLFRÁGENGNUM GÓLFI

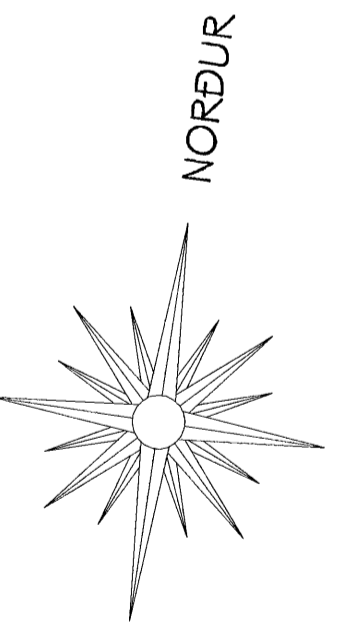

Daníel Emilsson Suðurholti 16
 Rafmagnsíðnfræðingur Sími 565 1314, 824 1314

ESKIVELLIR 7, HAFNARFIRÐI			
H. D.E	RAFLAGNIR, LÁGSPENNA		
T. D.E	1. HÆÐ		
DAGS. nóv. 2004	MKV. 1:50	5 AF 35	<i>Daníel Emilsson</i>

Byggingafræðingur
 Alfreitt Þann
 30 JUN 2006