


SKÝRINGAR


PIPUR SÉU 16 mm MÆD 3x1.5 VÍR
 HÆD Á TENGLUM SÉ 200 mm FRÁ FULLFRÁGENGU GÓLFI
 HÆD Á RUFUM SÉ 1100 mm FRÁ FULLFRÁGENGU GÓLFI
 MÁLSTRAUMUR TENGLA SKAL VERA MINNST 16 A
 HÆD Í NEDRI BRÚN Á TÖFLU SÉ 1500 mm
 ÖLL MÁL ERU Í MILLIMETURM

NEMA
 ANNARS
 SÉ
 GETID

FRÁGANGUR Á STEYPUHEINUM FYRIR SÖKKULSKAUT

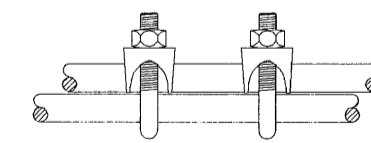

TENGA SKAL SAMAN NEDSTU JÁRN Í
 SÖKKULVEGGJUM OG TAKA JÁRN UPP Í TENGIKASSA
 SEM SKAL VERA 150x150 mm OG STAÐSETTUR Í INNTAKSHERBERGI
 HÆD SÉ 300 Í NEDRI BRÚN FRÁ FULLFRÁGENGU GÓLFI

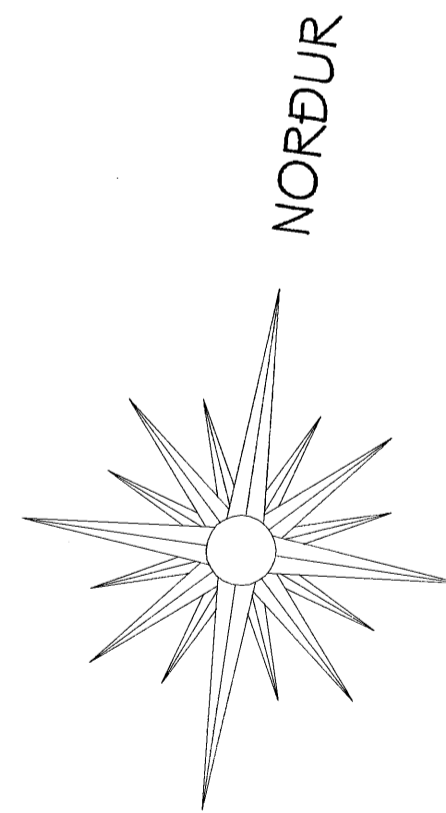

Byggingaútlittrúi Hafnarfjarðar
 Algrætt þann
 30. Júl. 2005

Daniel Emilsson Sudurholti 16
 Rafmagns-íðnfræðingur Sími 565 1314, 824 1314

ESKIVELLIR 7, HAFNARFIRÐI

H. D.E	RAFLAGNIR, LÁGSPENNA
T. D.E	2. HÆÐ
DAGS. nov. 2004	MKV. 1:50
11 AF 35	<i>Daniel Emilsson</i>



Wsp