


**SKÝRINGAR**

PIPUR SÉU 1 G mm MED 3x1.5 VÍR  
 HÆÐ Á TENGUM SÉ 200 mm FRÁ FULLFRÁGENGNU GÓLFI  
 HÆÐ Á ROFLUM SÉ 1100 mm FRÁ FULLFRÁGENGNU GÓLFI  
 MÁLSTRAUMUR TENGLA SKAL VERA MINNST 1 G A  
 HÆÐ Í NEDRI BRÚN Á TÖFLU SÉ 1500 mm  
 ÖLL MÁL ERU Í MILLIMETNUM


NEMA  
 ANNARS  
 SÉ  
 GETID

FRÁGANGUR Á STEYPUFNUM FYRIR SÖKKULSKAUT

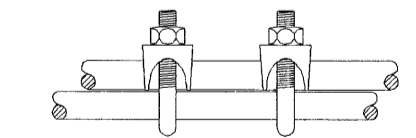

TENGLJA SKAL SAMAN NEDSTU JÁRN Í  
 SÖKKULVEGGJUM OG TAKA JÁRN UPP Í TENCIGASSA  
 SEM SKAL VERA Í 50x150 mm OG STAÐSETTUR Í INNTAKSHERBERGI  
 HÆÐ SÉ 300 Í NEDRI BRÚN FRÁ FULLFRÁGENGNU GÓLFI

NORÐUR

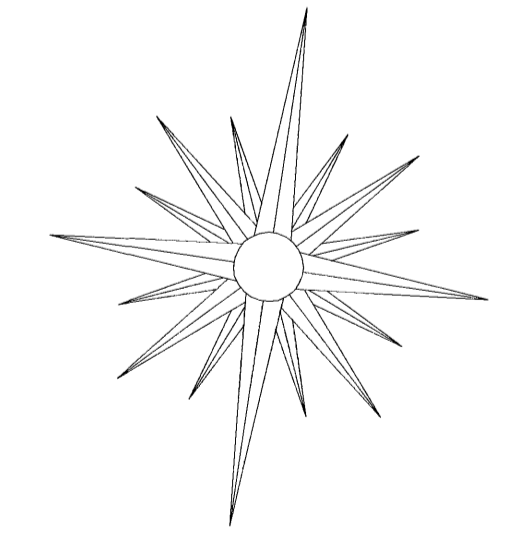

Daníel Emilsson      Suðurholti 16  
 Rafmagnsiðnifræðingur Sími 565 1314, 824 1314

<b>ESKIVELLIR 7, HAFNARFIRÐI</b>			
H. D.E	RAFLAGNIR, LÁGSPENNA		
T. D.E	3. HÆÐ		
DAGS. des. 2004	MKV. 1:50	17 AF 35	<i>Daníel Emilsson</i>