



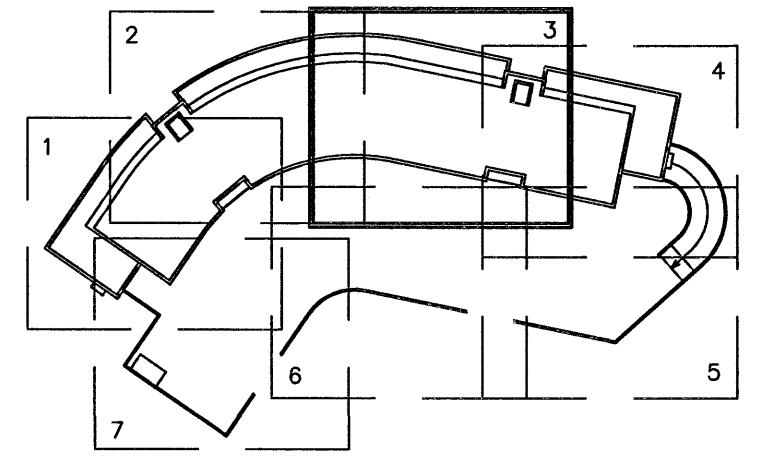

A  
R221  
R222  
R223  
R224

SNID 1:50

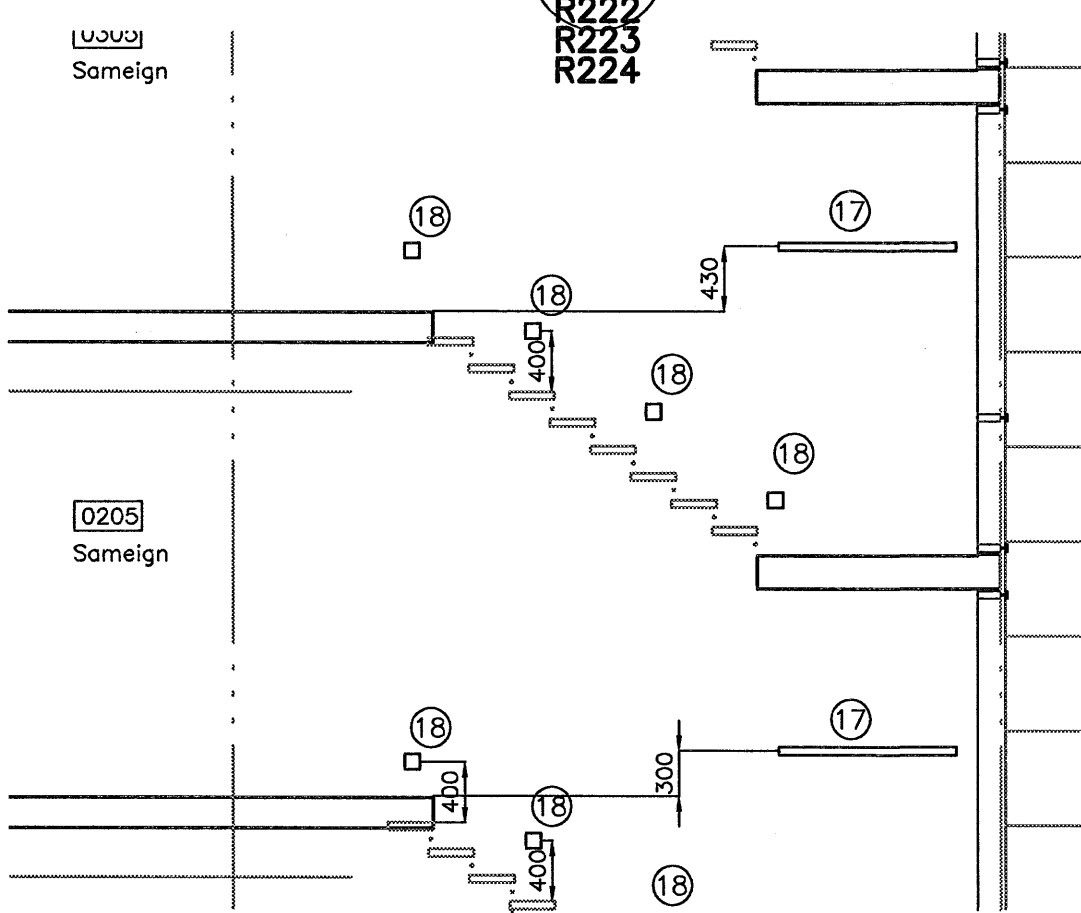

Byggingafráttíðing  
Algreitt bann  
19 SEPT. 2005

*[Handwritten signature]*

ÖT.	DAGS.	BREYTING.	HANNAÐ	SAMP.
			DALSHRAUN 1 HAFNARFJÖRÐUR	RAFKERFI LAMPAPLAN 2. HÆÐ - SVÆÐI 3
●			VSB VERKFRÆÐISTOFA BEARHAUN 20 220 HAFNARFJÖRÐUR KENNIT.: 710796-2899	Áritun lögg. hönnuða: Örn Guðmundsson, kt. 220961-2739
○			<b>VSO RÁÐGJÖF</b> BOURGARTÍNI 20, 105 REYKJAVÍK, NETFANG vso@vso.is	Hannað: BSG Mál: 1:50/A1 Dags: 11.11.04
				Teiknað: BSG Yfirforð: ÖG Nr.: 03841-R223