

ATHUGASEMDIR – LÁGSPENNA/SMÁSPENNA:

ALLAR LAGNIR Í LOFTUM ERU HULDAR OG ÍDREGNAR Í 20mm PLASTPIPUR, NEMA ANNAD SÉ TEKID FRAM Á TEIKNINGU.
ALLAR LAGNIR Á STEYPTUM VEGGJUM Í BILAKJALLARA (TENGLAR, HITARI OFL.) ERU UTANLIGGJANDI JÄRNPIPUR/ALPIPUR.

HÆDIR TENGLA FRÁ FULLFRÁGENGNUM GÓLFI ERU 200mm, NEMA ANNAD KOMI FRAM Á TEIKNINGU.

HÆD TENGLA VIÐ ROFA SÉ Í SÖMU HÆD OG ROFINN.

HÆDIR ROFA FRÁ FULLFRÁGENGNUM GÓLFI ERU 1100mm, NEMA ANNAD KOMI FRAM Á TEIKNINGU.

ÖLL MÁL ERU GEFIN UPP Í mm OG ER ALLTAF MÍÐAD VIÐ FULLFRÁGENGID GÓLF EDA VEGGI.

ÖLL MÁL MÍÐAST VIÐ MIÐJA DÓS, MEMA ANNAD SÉ TEKID FRAM.

VÍÐAD ER TIL SÉRTEIKNINGA ARKITEKTS VARDANDI NÁKVEMAR STAÐSETNINGAR Á BÓNADI OG INNRETTINGUM.

GREINAR ERU EKKI SÝNDAR Í ÖLLUM TILFELNUM AD TÖFLU, EN ERU ÞÁ MERKTAR VIÐKOMANDI TÖFLU.

MÁLSTRAUMUR ROFA OG TENGLA SKAL VERA MINNST 10 A.

MÁLMLUTA LAGNA, STRENGSTIGA, STRENGBAKKA, LAMPA OG RAFBÓNADAR SKAL JARDBINDA VANDLEGA.


ÞESSAR ATHUGASEMDIR EIGA VIÐ EF ANNAD KEMUR EKKI FRAM Á TEIKNINGU.

SKÝRINGAR – LÁGSPENNA:

- ① VIÐVERUSKYNJARI Á LOFT, 360° SKYNJUN, STILLANLEGUM TÍMA OG A.M.K. 8 METRA LANGDRÆGNI MÍÐAD VIÐ GÓLF.
- ② HITAPRÁÐUR/ELEMENT Í BRUNASLÖNGUKASSA.
- ③ INNSTEYPT LOFTLJÓSDÓS Í STEYPTRI PLÖTU.
- ④ INNFELLD PLASTPIPULÖGN Í STEYPTRI PLÖTU ENÐAR Í PLÖTUSTÓT ÓT VIÐ VEGG ÞANNIG AD HÆGT SÉ AD LEGGJA UTANLIGGJANDI ALPIPU LÖÐRÉTT NIÐUR VEGG OG AD HITAPRÆÐI/ELEMENTI Í BRUNASLÖNGUKASSA.
- ⑤ HITANEMI FYRIR HITAPRÆÐ/ELEMENT Í BRUNASLÖNGUKASSA.
- ⑥ INNFELLD PLASTPIPULÖGN Í STEYPTRI PLÖTU FRÁ LOFTLJÓSDÓS, ENÐAR Í PLÖTUSTÓT ÓT VIÐ VEGG ÞANNIG AD HÆGT SÉ AD LEGGJA UTANLIGGJANDI ALPIPU LÖÐTETT NIÐUR VEGG OG AD HITANEMA FYRIR HITAPRÆÐ/ELEMENT Í BRUNASLÖNGUKASSA.
- ⑦ INNSTEYPT DÓS Í STEYPTRI PLÖTU FYRIR LOFTRÆSIBLÁSARA.
- ⑧ INNSTEYPT DÓS Í STEYPTRI PLÖTU FYRIR CO/CO2 NEMA.
- ⑨ INNSTEYPT PLASTPIPULÖGN FYRIR BLÁSARA OG CO/CO2 NEMA ENÐAR Í PLÖTUHÖLK FYRIR OFAN LÖÐRÉTAN STRENGSTIGA FYRIR NEDAN LOFT.
- ⑩ ADALTAFLA T.O.A.1 FYRIR DALSHRAUN 1.
- ⑪ DREYFITAFLA T.O.G.1.
- ⑫ DREYFITAFLA T.O.G.2.
- ⑬ STJÓRNATAFLA FYRIR LOFTRÆSIKERFI T.O.G.4.
- ⑭ STJÓRNATAFLA FYRIR SPRINKLER T.O.G.5.
- ⑮ LÁRÉTTUR STRENGSTIGI 600mm FYRIR NEDAN LOFT, MED SKILRÓMI TIL AD ADSKILJA LAGNIR SMÁSPENNU OG LÁGSPENNU.
- ⑯ LÁRÉTTUR STRENGSTIGI 200mm FYRIR NEDAN LOFT.
- ⑰ LÖÐRÉTTUR STRENGSTIGI 600mm NIÐUR VEGG.
- ⑱ LÖÐRÉTTUR STRENGSTIGI 200mm NIÐUR VEGG.
- ⑲ ROFADÓS MED SKRÓFUDU LOKI OG TOGFESTUNIPPLI, Á STEYPTA PLÖTU FYRIR OFAN NIÐURTEKID LOFT.
- ⑳ TENGIDÓS MED TOGFESTUNIPPLUM, FEST Á TÆKJAPLÖTU Á STRENGSTIGA.
- ㉑ INNFELLD VEGGLJÓÐ, H:400mm FYRIR OFAN FULLFRÁGENGID ÞREP Í STIGA.
- ㉒ LAMPAR Í STIGAHÓSI, HÆD MÍÐAST VIÐ FULLFRÁGENGID GÓLF Á VIÐKOMANDI HÆD.
- ㉓ INNFELLD VEGGLJÓÐ, H:500mm MÍÐAD VIÐ FULLFRÁGENGID GÓLF (STÉTT) Á VIÐKOMANDI HÆD.
- ㉔ TENGIKASSAR MED RADKLEMMUM FYRIR STOFNA FRÁ ADALTÖFLU/DREIFITÖFLU FYRIR VIÐKOMANDI HÆD. TENGIKASSI KOMI Á VEGG, H:1500mm UNDIR KASSA.
- ㉕ TENGIDÓS FYRIR RAFDRIFNA HURD.
- ㉖ ÞRÝSITROFI (MERKTUR FYRIR FATLADA) FYRIR ÖPNUN Á RAFDRIFNI HURD, H:1100mm.
- ㉗ DÓS Í LOFT FYRIR SJÁLFRIRKA HURDARÖPNUN.
- ㉘ INNFELLDUR LAMPI Í VEGG, HÆD MÍÐAST VIÐ FULLFRÁGENGID GÓLF.
- ㉙ VEGGLJÓSDÓS FYRIR VEGGLAMPA, HÆD 1100mm MÍÐAST VIÐ FULLFRÁGENGID GÓLF Á VIÐKOMANDI HÆD.
- ㉚ NIÐURFALL Á SVÖLUM MED HITAPRÆÐ. TENGIDÓS IP67 VIÐ HVERT NIÐURFALL FYRIR SAMTENGINGU Á HITAPRÆÐ.

SKÝRINGAR – LAMPAPLAN:

- ① FLÓRLAMPI 2x49W T5 IP44
- ② FLÓRLAMPI 2x14W T5 IP44
- ③ FLÓRLAMPI 2x49W T5 IP54
- ④ FLÓRLAMPI 1x49W T5 IP65
- ⑤ FLÓRLAMPI 1x28W T5 IP65
- ⑥ NEYDARLÝSINGARLAMPI 1x9W PL IP65 FESTUR Á LOFT
- ⑦ NEYDARLÝSINGARLAMPI 1x9W PL IP65 MED VIÐEIGANDI MERKINGUM FESTUR Á VEGG
- ⑧ NEYDARLÝSINGARLAMPI 1x8W PL IP65 FESTUR Á LOFT
- ⑨ FLÓRLAMPI 2x49W T5 IP44 MED NEYDARLÝSINGARBÓNADI
- ⑩ HALOGENLAMPI 12V, INNFELLDUR
- ⑪ SPARPERULAMPI 1x7W INNFELLDUR 105mm Í ÞVERMÁL IP44 ÁLÁFERÐ
- ⑫ VEGGLAMPI 1x18W
- ⑬ ÓT-EXIT LED LAMPI FESTUR Á LOFT
- ⑭ INNFELLDUR VEGGLAMPI Á SVALIR, 1x11W IP65
- ⑮ FLÓRLAMPI 1x35W T5
- ⑯ FLÓRLAMPI 1x35W T5 MED NEYDARLÝSINGARBÓNADI
- ⑰ FLÓRLAMPI 1x54W T5 MED UPPLÝSINGU
- ⑱ INNFELLDUR SPARPERULAMPI VIÐ TRÖPPUR 1x10W
- ⑲ VEGGLAMP Á V.S, 2x36W TC-L
- ㉑ STROKKALAMPI 2x26 TC-D INNFELLDUR
- ㉒ STROKKALAMPI 2x26 TC-D INNFELLDUR MED NEYDARLÝSINGARBÓNADI
- ㉓ STROKKALAMPI 1x35W INNFELLDUR

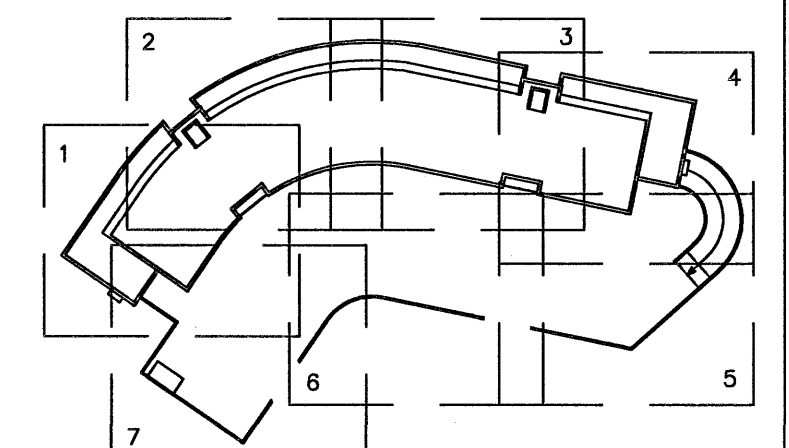

Byggingaulltrúi Hafnarfjarðar
Afgreitt þann
1.9. SEPT. 2005

C	26.05.05	HITAPRÆÐUR Í NIÐURFALL	JJ	SU/EFH
B	06.12.04	LAMPAR	JJ	SU/EFH
A	12.11.04	SAMEIGN, 1. HÆD	JJ	SU/EFH
ÖTG.	DAGS.	BREYTING:	HANNAD	SAMP.
DALSHRAUN 1 HAFNARFJÖRÐUR		RAFKERFI ATHUGASEMDIR OG SKÝRINGAR		
		Áritun lögg. hönnuða: Örn Guðmundsson, kt. 220961-2739		
BEIARHRAUN 20 220 HAFNARFJÖRÐUR KENNIT.: 710796-2899		Hannað: JJ Teiknað: LL Mál: -/A1 Yfirfarir: SU Dags: 30.09.04 Nr: 03841-R000 - C		
		BEIARHRAUN 20, 105 REYKJAVÍK, NETFANG vs@vso.is		