TENGISTAÐUR SÖKKULSKAUTS

GRYFJA UNDIR AÐALTÖFLU

T.O.S.1

T.O.A.1

T.O.A.1 F2.4

T.O.A.1 F1.2

H:1100

H:200

T.O.G.2 F4.3

~1x35mm² CU

SPENNUJÖFNUN INNTAK KALT/HEITT VATN

H:1100

T.O.G.2 F3.2

H:1100

T.O.G.4

AÐ T.O.G.1

5xø110mm PEH-PÍPUR Í SÖKKLI UNDIR BOTNPLÖTU

KVISLAR-Q4-Q13 10x(5x16mm²) CU

AÐ T.O.G.2 5x25mm² CU

T.O.A.1 F2.2

T.O.A.1 F2.5

T.O.A.1 F1.1

H:200

T.O.A.1 F2.6

T.O.A.1 F1.3

T.O.A.1

5100

5970

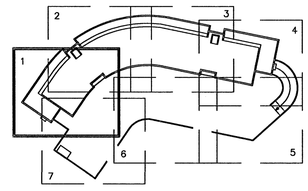

Byggingafulltrúi Hafnarfjarðar
Afgreitt þann
19 SEPT. 2005

B	26.05.05	ÝMSAR BREYTINGAR	JJ	SU/EFH
A	06.12.04	ÝMSAR BREYTINGAR	JJ	SU/EFH
ÚTG.	DAGS.	BREYTING:	HANNAD	SAMÞ.

DALSHRAUN 1
HAFNARFJÖRÐUR

RAFKERFI
LÁGSPENNA
JARÐHÆÐ - SVÆÐI 1

VSB VERKFRÆÐISTOFA
BÆJARHRAUNI 20 220 HAFNARFJÖRÐUR KENNIT.: 710795-2899

Áritun lögg. hönnuða:
Örn Guðmundsson, kt. 220961-2739

VSÓ RÁÐGJÖF
BORGARTÚNI 20, 105 REYKJAVÍK, NETFANG vso@vso.is

Hannað:	JJ	Teiknað:	LL
Mál:	1:50/A1	Yfirfarið:	EFH
Dags:	30.09.04	Nr:	03841-R101 - B