



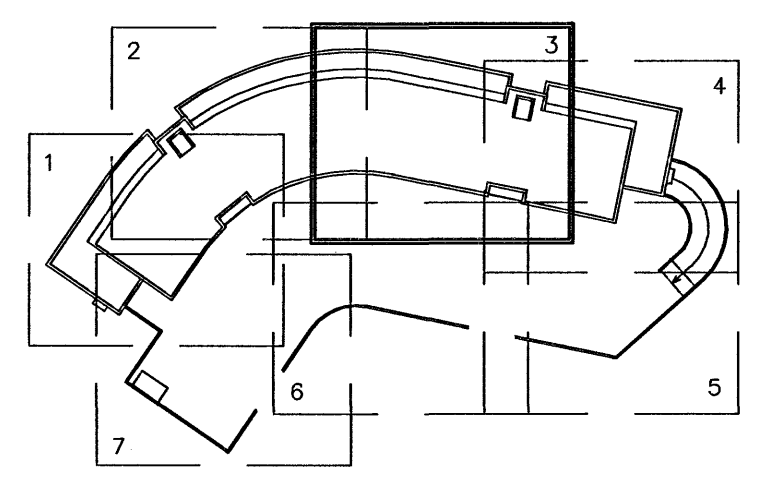

A  
R211  
R212  
R213  
R214

SNID 1:50

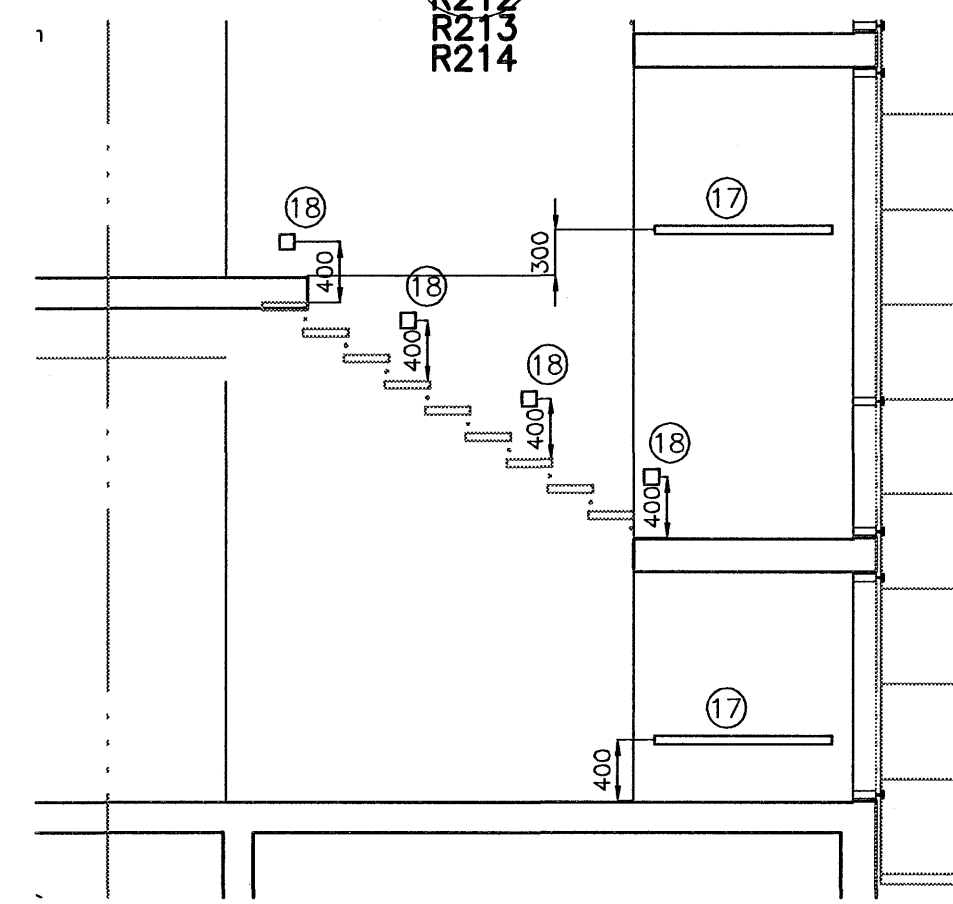

Byggingafræðingur  
Alfreitur Þann  
19. SEPTEMBER 2005

*[Handwritten signature]*

ÚTG.	DAGS.	BREYTING:	HANNAÐ	SAMP.
DALSHRAUN 1 HAFNARFJÖRÐUR		RAFKERFI LAMPAPLAN 1. HÆÐ - SVÆÐI 3		
VSB VERKFRÆÐISTOFA <small>BEIÐARHRAUN 20 220 HAFNARFJÖRÐUR KENNIT.: 710798-2899</small>		<small>Áritun lögg. hönnuðar:</small> <small>Örn Guðmundsson, kt. 220961-2739</small>		
VSO RÁÐGJÖF <small>BOÐARVÖÐ 20, 105 REIKNYK, HEITFANG vao@vso.is</small>		<small>Hannað:</small> BSG <small>Móti:</small> 1:50/A1 <small>Dags:</small> 01.11.04	<small>Telknað:</small> BSG <small>Yfirfarð:</small> OG <small>Nr:</small> 03841-R213	