



Eigi með fjárféð þessu teikningu til, notkunar fyrir þriðja aðila, né lengra henni en leyfa Ráðgjafingur hf.

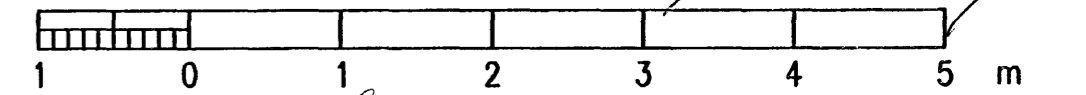

*Handwritten signature*

VERKNÖMUR 0638	FLOKKUN SÁMÞYKKT M 0002	KVISTAVELLIR 47	FERU	LYX
GERT PCH		Hafnarfjörður	SETI	STADUR
		GRUNNMÝND	DAGSETNING 06.06.19	BLAÐ
		ÖRYGGIS- & BRUNAVINDVÖRUNARKERFI	NÖMUR 60.5.101	ÖTGAFA

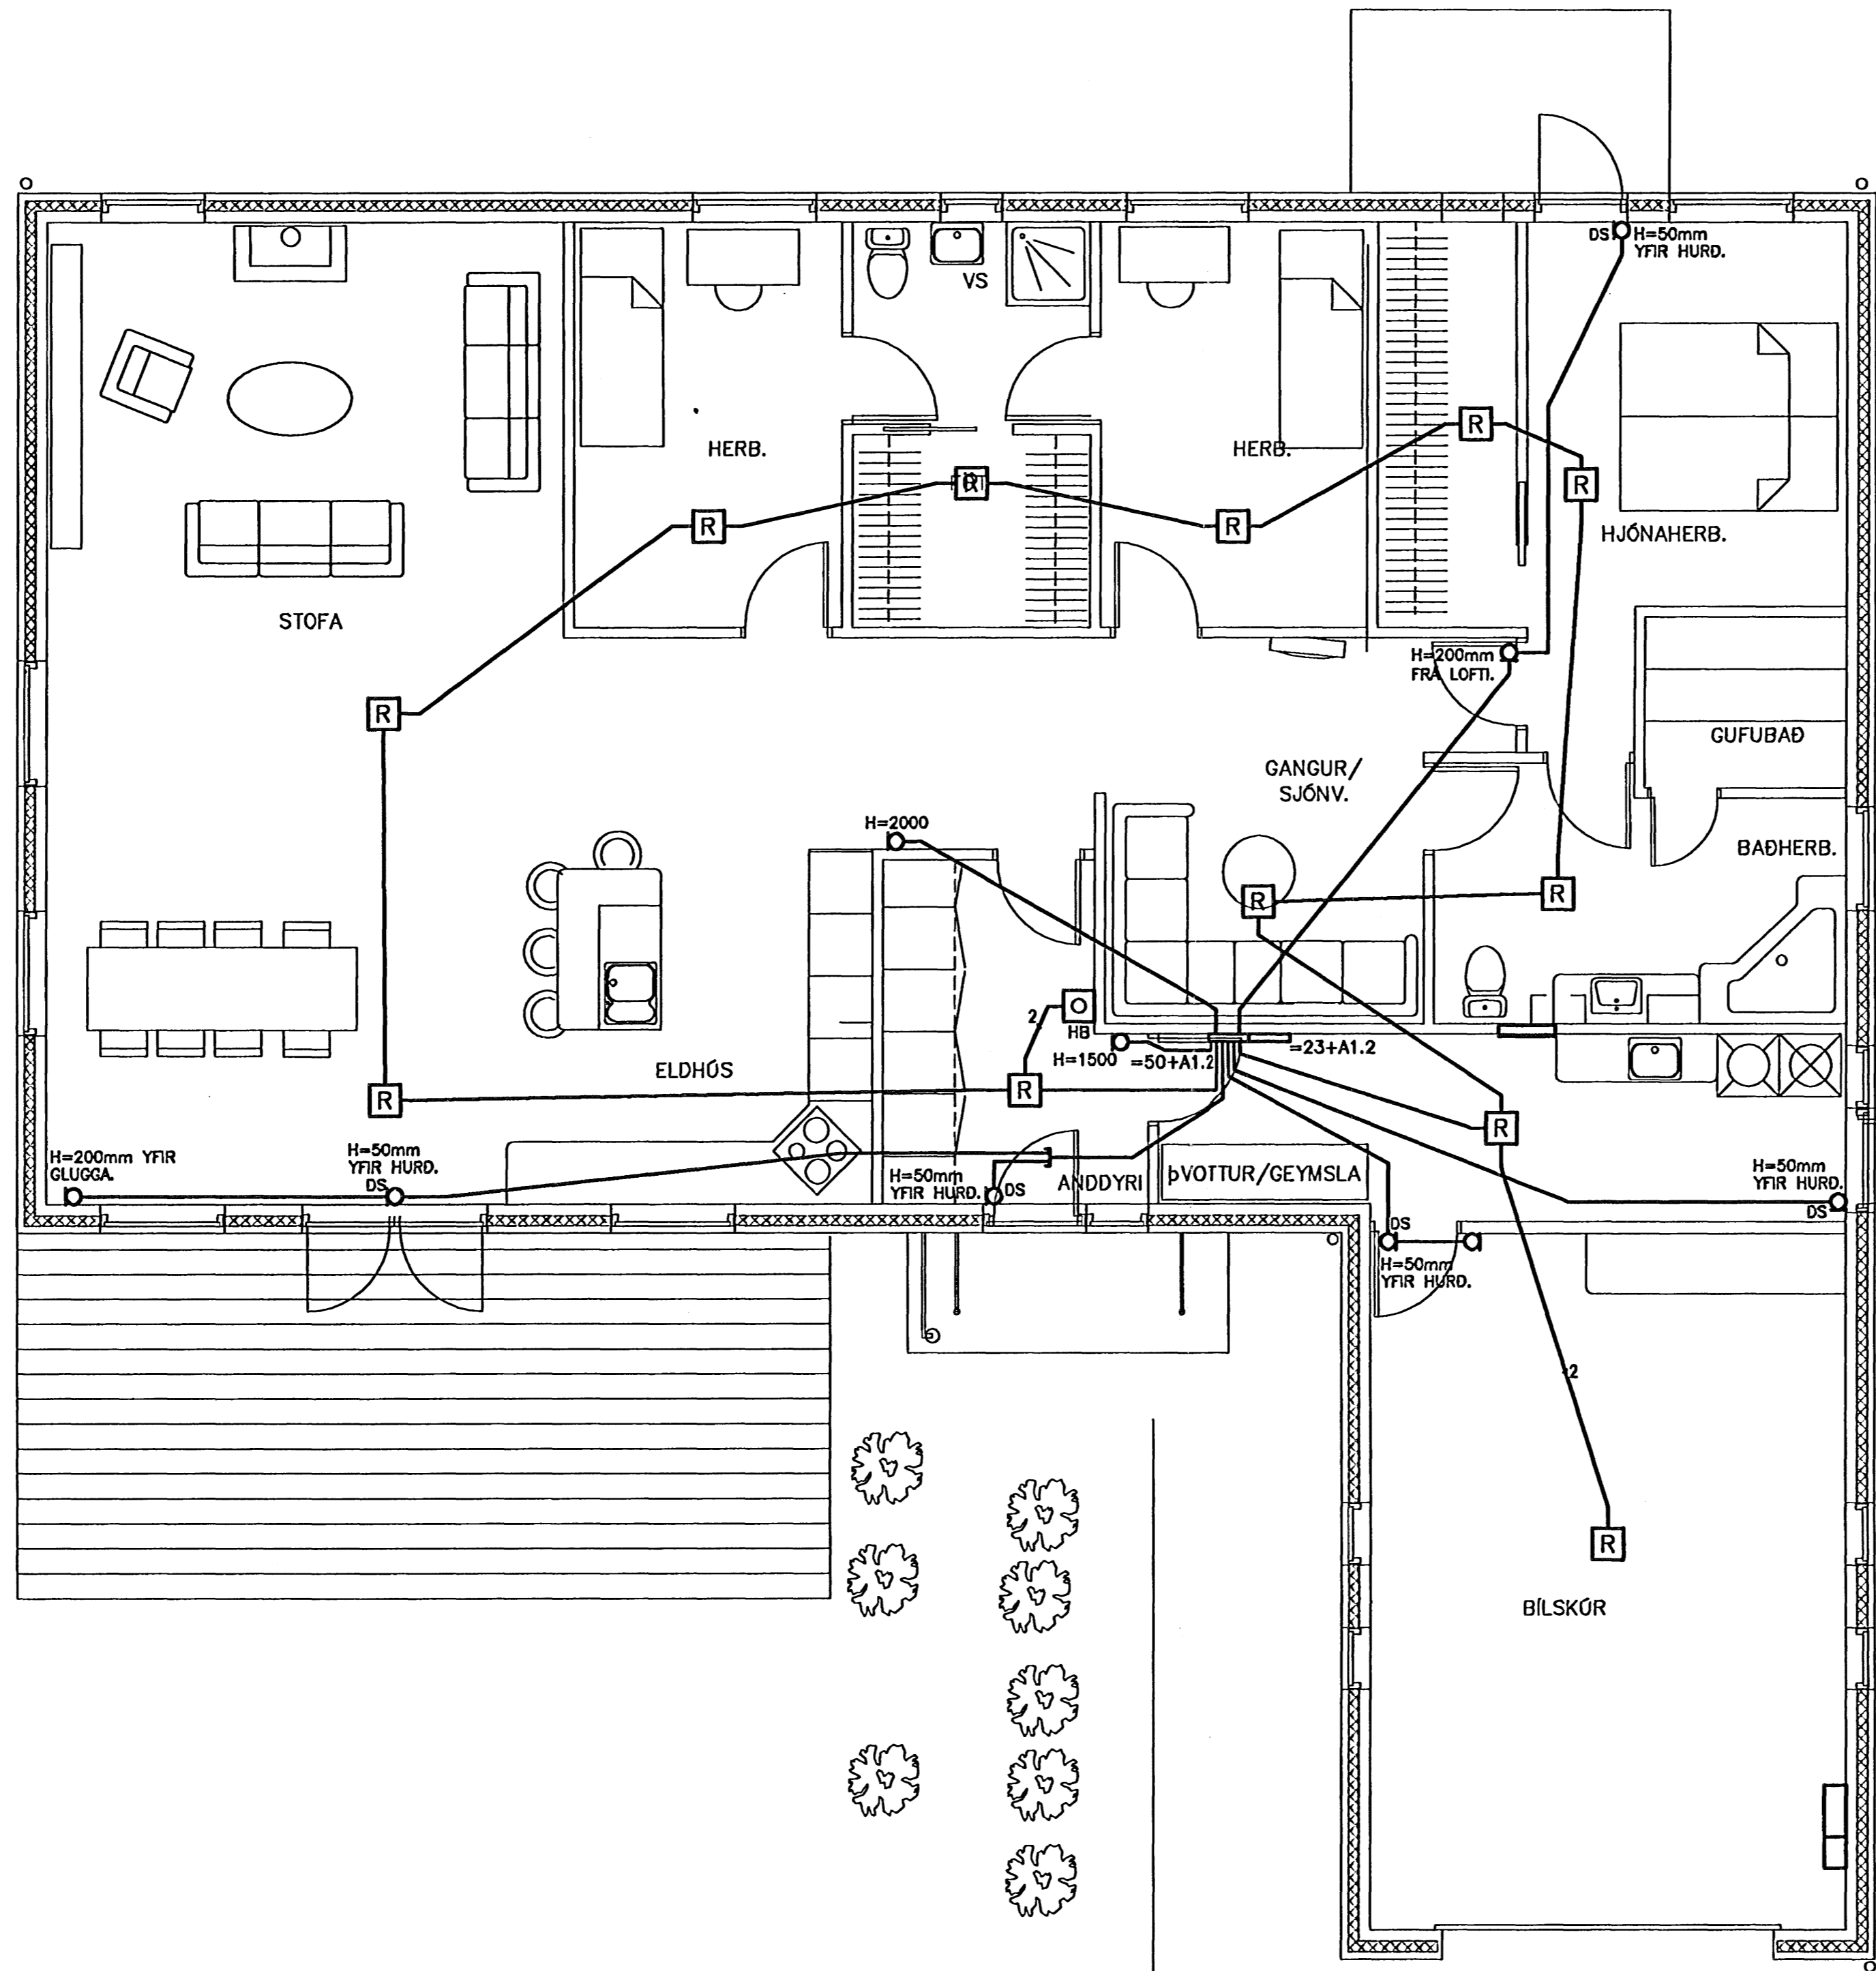