



Egill með fjárháðs þesset teiðingur til, notkunar fyrir þetta aðila, né bregja kemni ón leyfis Rofshahingur hf.

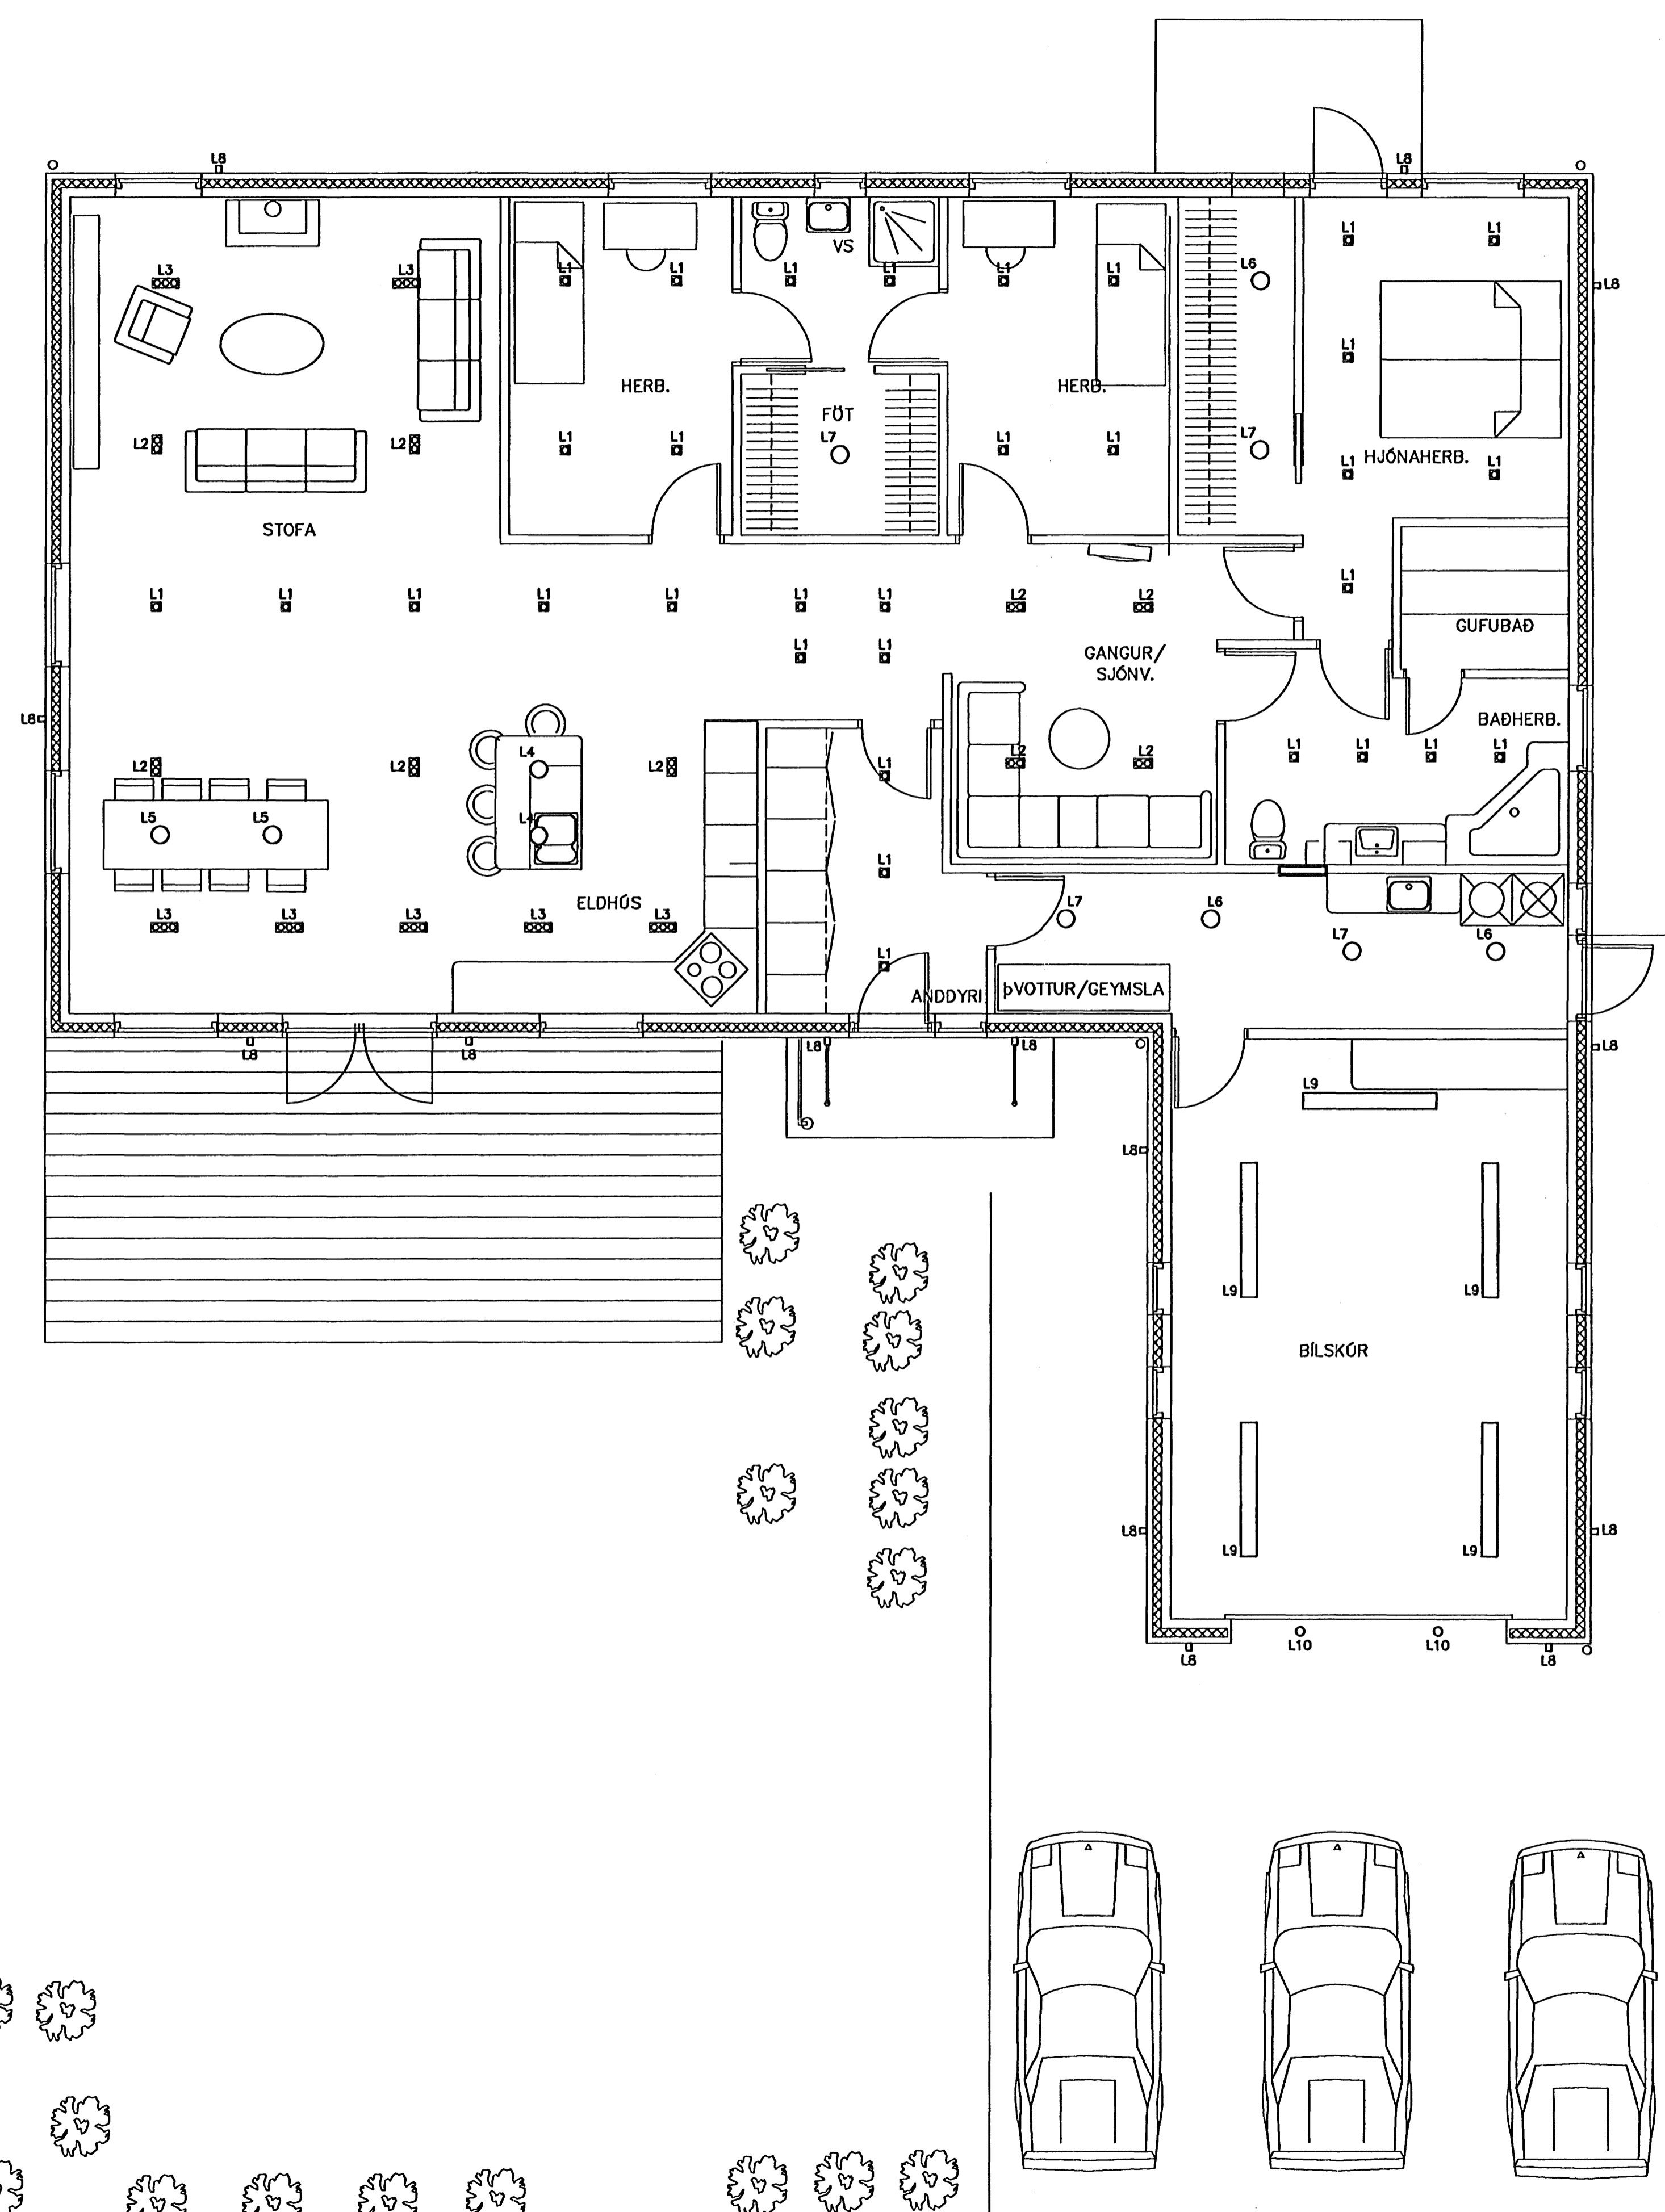

LAMPASKRÁ

- L1 ▣ DELTALIGHT MINIGRID IN TRIMLESS 10R HYTUR
1x50W HALÓGENLAMPÍ INNFELDUR Í LOFT
- L2 ▣ DELTALIGHT MINIGRID IN TRIMLESS 20R HYTUR
2x50W HALÓGENLAMPÍ INNFELDUR Í LOFT
- L3 ▣ DELTALIGHT MINIGRID IN TRIMLESS 30R HYTUR
3x50W HALÓGENLAMPÍ INNFELDUR Í LOFT
- L4 ○ DELTALIGHT NICE 20 C HYTUR
1x50W HALÓGENLAMPÍ HANGANDI YFIR BORDI
- L5 ○ 1x50W HALÓGENLAMPÍ HANGANDI YFIR BORDI
- L6 ○ ENSTO AVR 400 HYTUR SPARPERULAMPÍ
2x18W UTANVÁGGJANDI Á LOFT
- L7 ○ ENSTO AVR 400 HYTUR SPARPERULAMPÍ MED
HREYFISKINJARA 2x18W UTANVÁGGJANDI Á LOFT
- L8 ▣ DELTALIGHT MONO ALGRÁR
1x50W HALÓGENLAMPÍ UTANVÁGGJANDI Á VEGG
- L9 ▣ 2x36W IDNADARLAMPÍ UTANVÁGGJANDI Á LOFT
- L10 ○ DELTALIGHT LUX X ALGRÁR
1x50W HALÓGENLAMPÍ INNFELDUR YFIR BÍLSKÓRSHURD

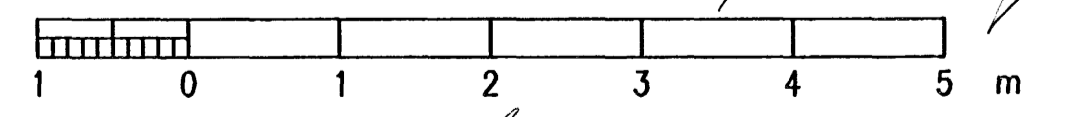

Arnar Þ. Þorsteinsson
Samir Kadir

VERKJÓMUR 0638	FLOKKUN SAMPJÓTT	KVISTAVELLUR 47	FERLI	LYK
GERT pGH	SAMJÓTT M 0002	Hafnarfjörður	SATI	STADUR
RAFTEIKNING HF	GRUNNMYND	LÝSINGARKERFI	DAGSETNING 06.06.19	BLAÐ
			NÚMÉR 31.5.101	ÖTFARA