

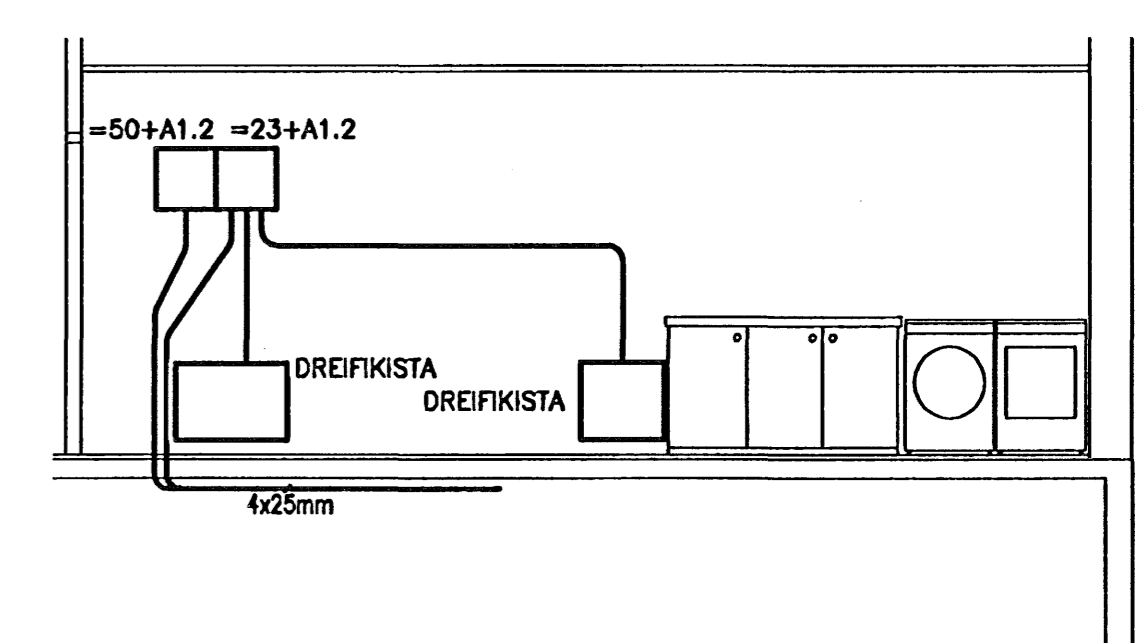
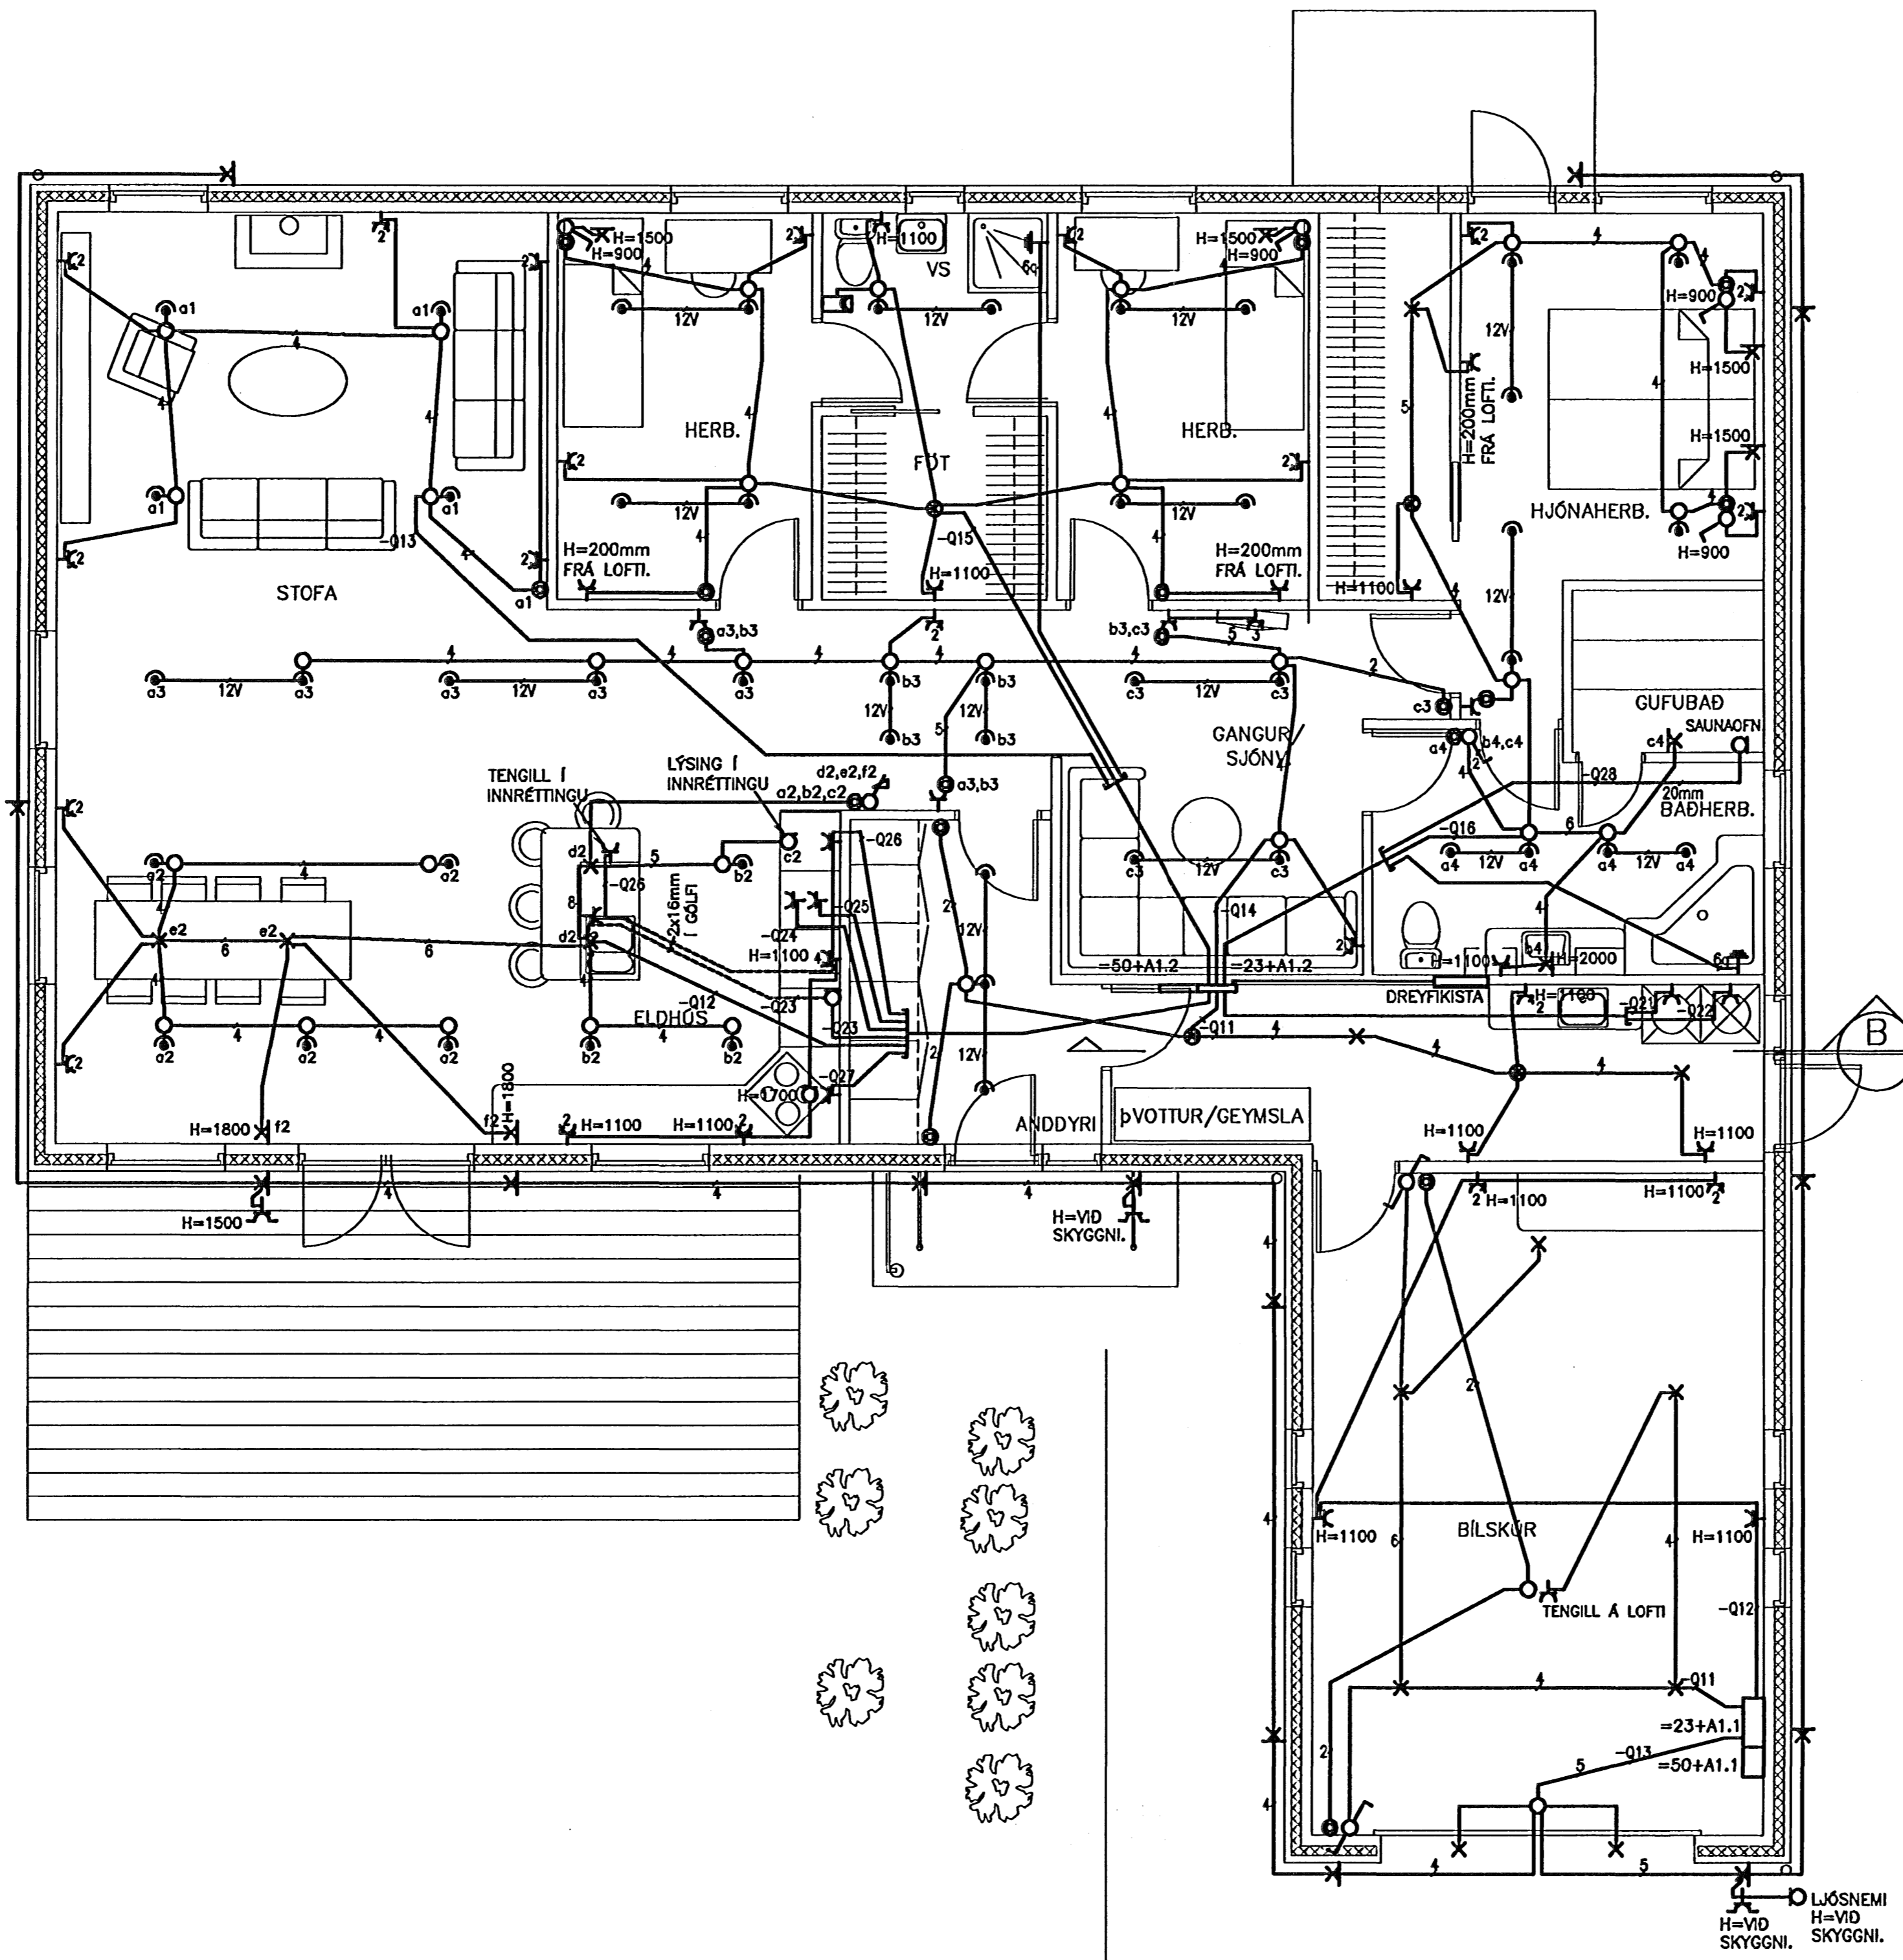


Egji með góðfædd þessum skilningu til, notkunur fyrir þessa áttu, ná þessu samt ein þessu þarhallaþingur til.

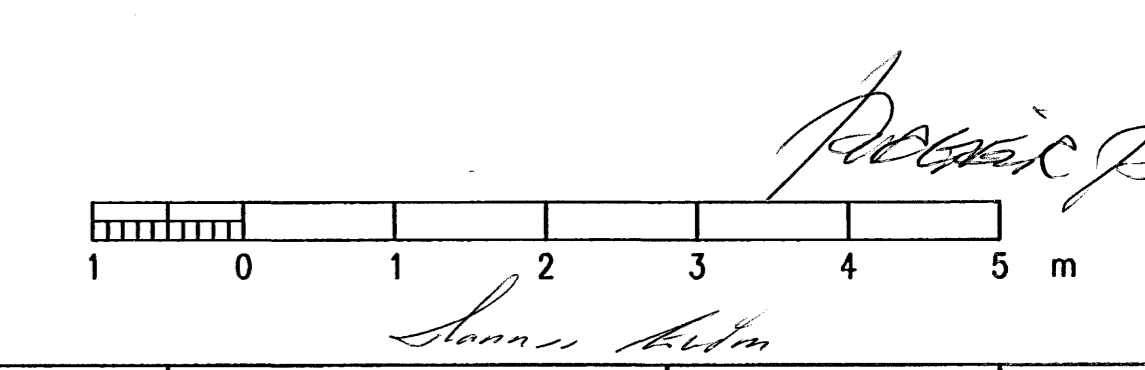

SNID B-B

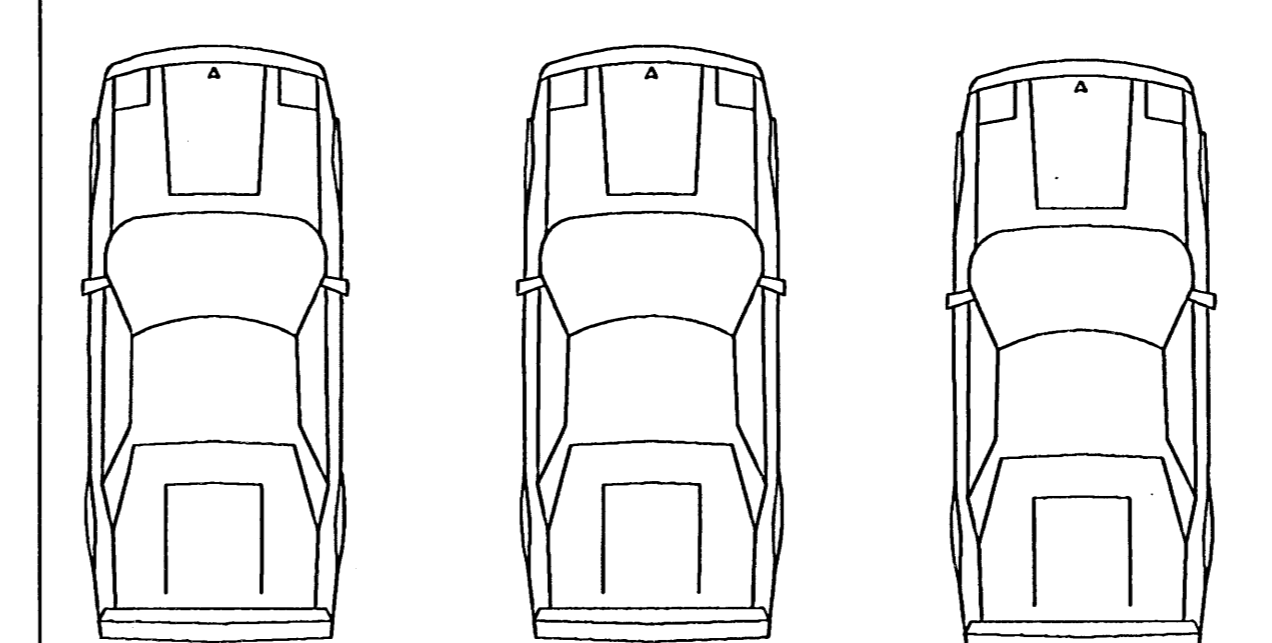

VERKNUMER 0638	FLOKKUN SÁMÞAKT	KVISTAVELLIR 47	FERU	LYK
CERT ÞGH	SAFNUMER 0002	Hafnarfjörður	SETI	STADUR
RÁÐTEIKNING HÍF RÁÐUNINGSTOFNA GÖRÐUGA TOUGHEN		GRUNNMYND	DAGSETNING 06.06.19	BLAD
		LÖGSPENNUKERFI	NUMER 23.5.101	OTGATA