





Eigi með fjárlánda þessa talaðingu til, notkunar fyrir þarftu eðlla, né breyta henni án leyfis Ráðgjafarhúss hf.

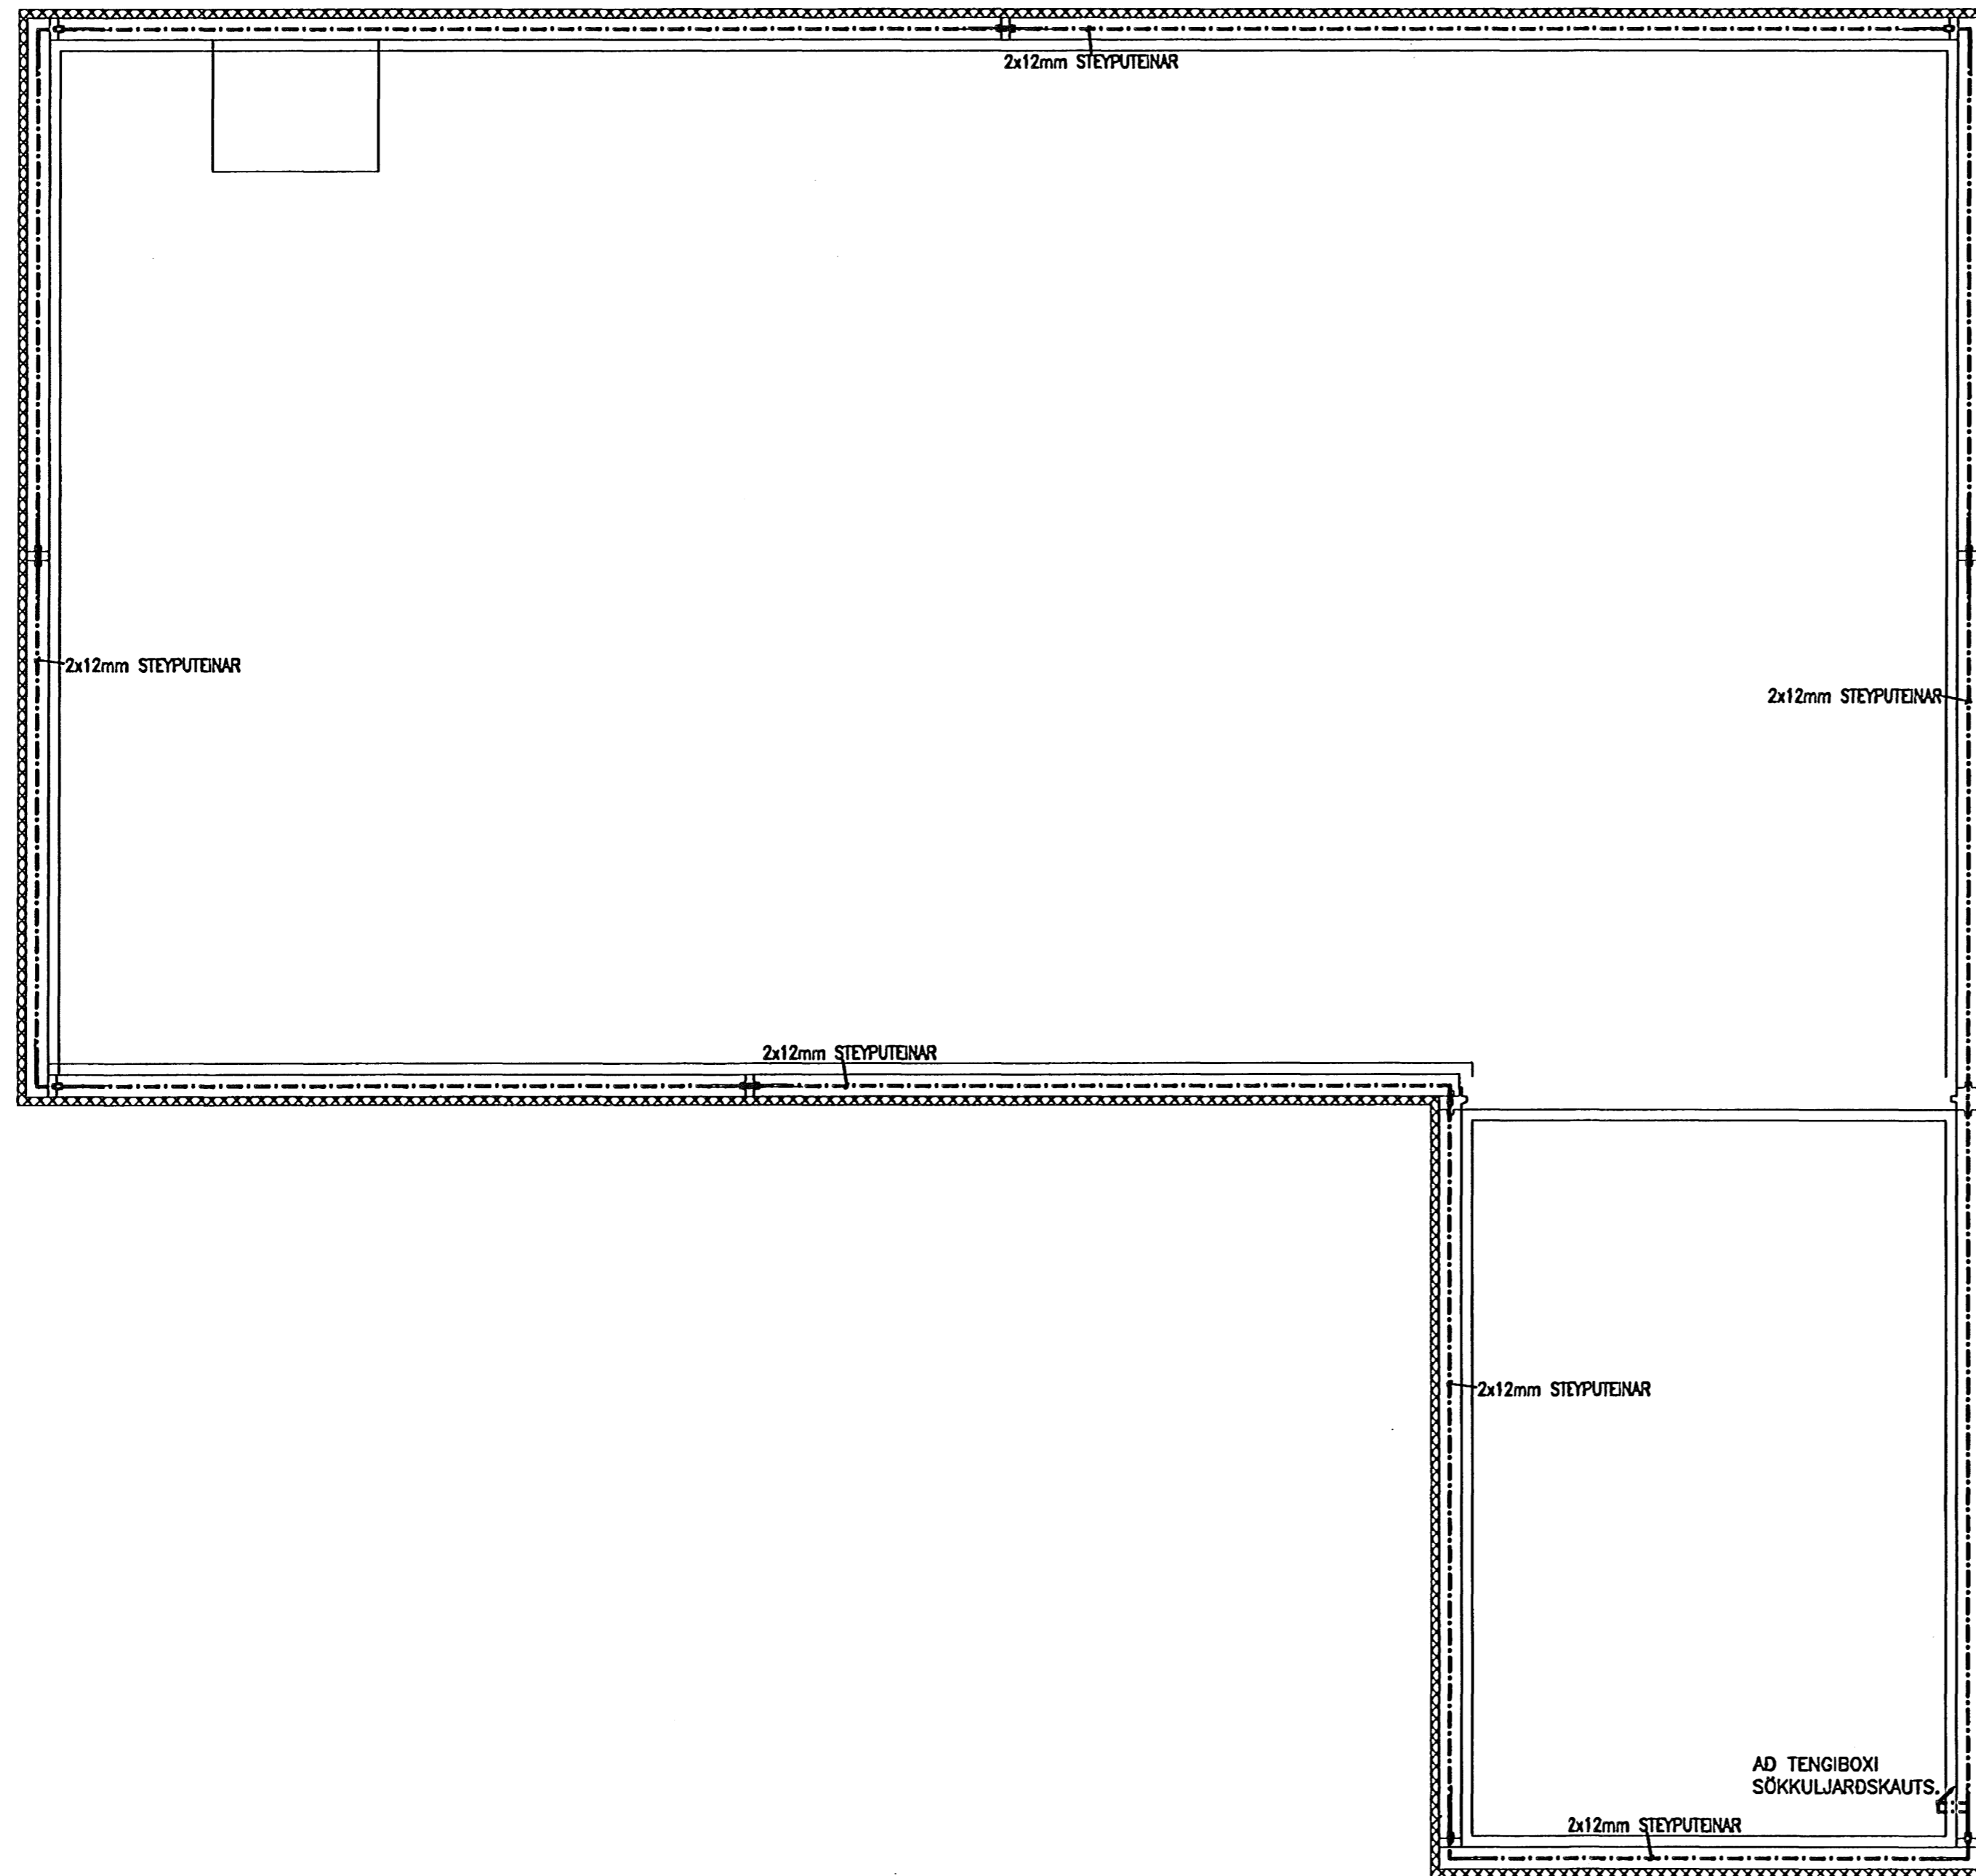

SNID Í STEYPUMÓT

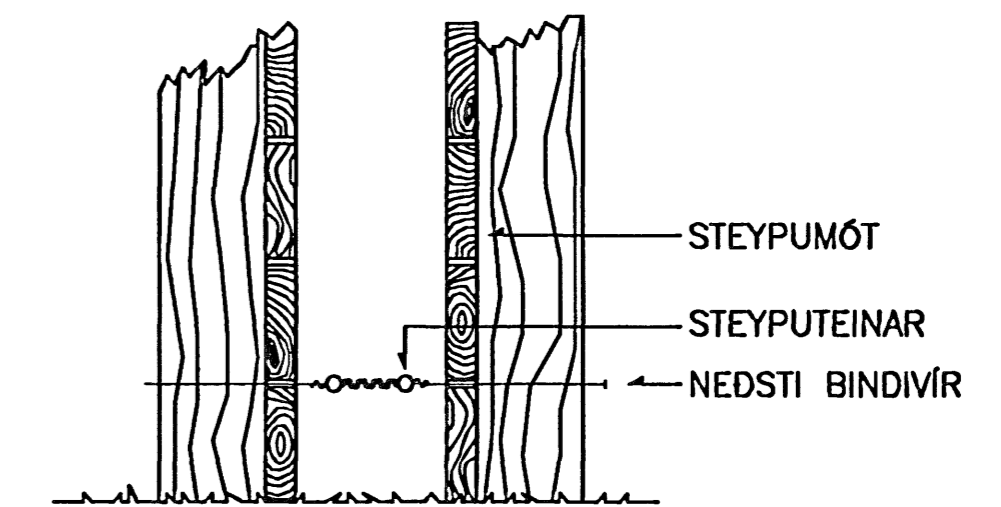

FRÁGANGUR Á SAMTENGINGUM STEYPUFÉINA FYRIR SÖKKULJARÐSKAUT

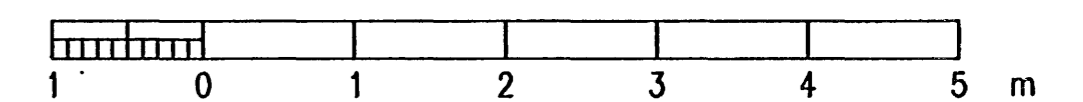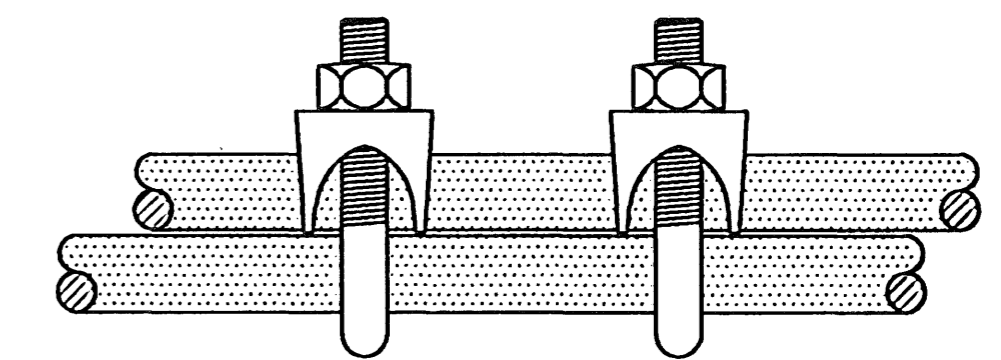

*Shinn. Keltin*

*Pergeir P.*

VERKNUMER 0638	FLOKKUN SÖKKULL	KVISTAVELLIR 47	FERU	LYX
GERT PGH	DRÖGNUMER 0002	Hafnarfjörður	SETI	STADUR
RÁÐGJAFING H.F. RÁÐGJAFARHÚS		SÖKKULL	DAGSETNING 06.06.19	BLAD
		SÖKKULLSKAUT	NÖMUR 05.5.101	ÖTGÁFA