
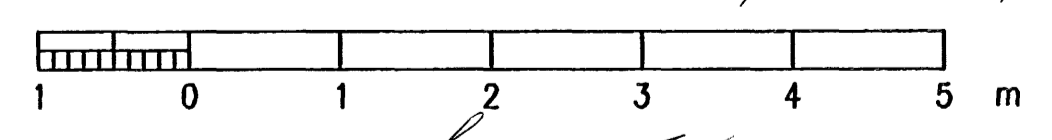
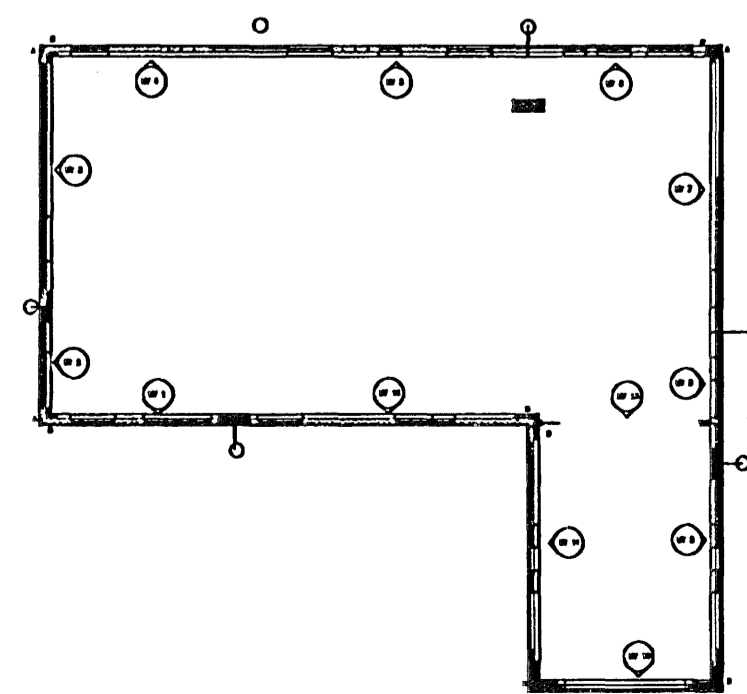
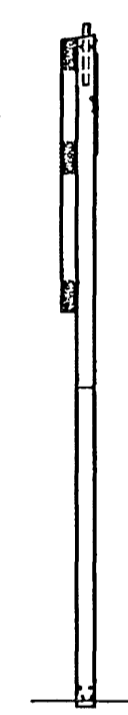
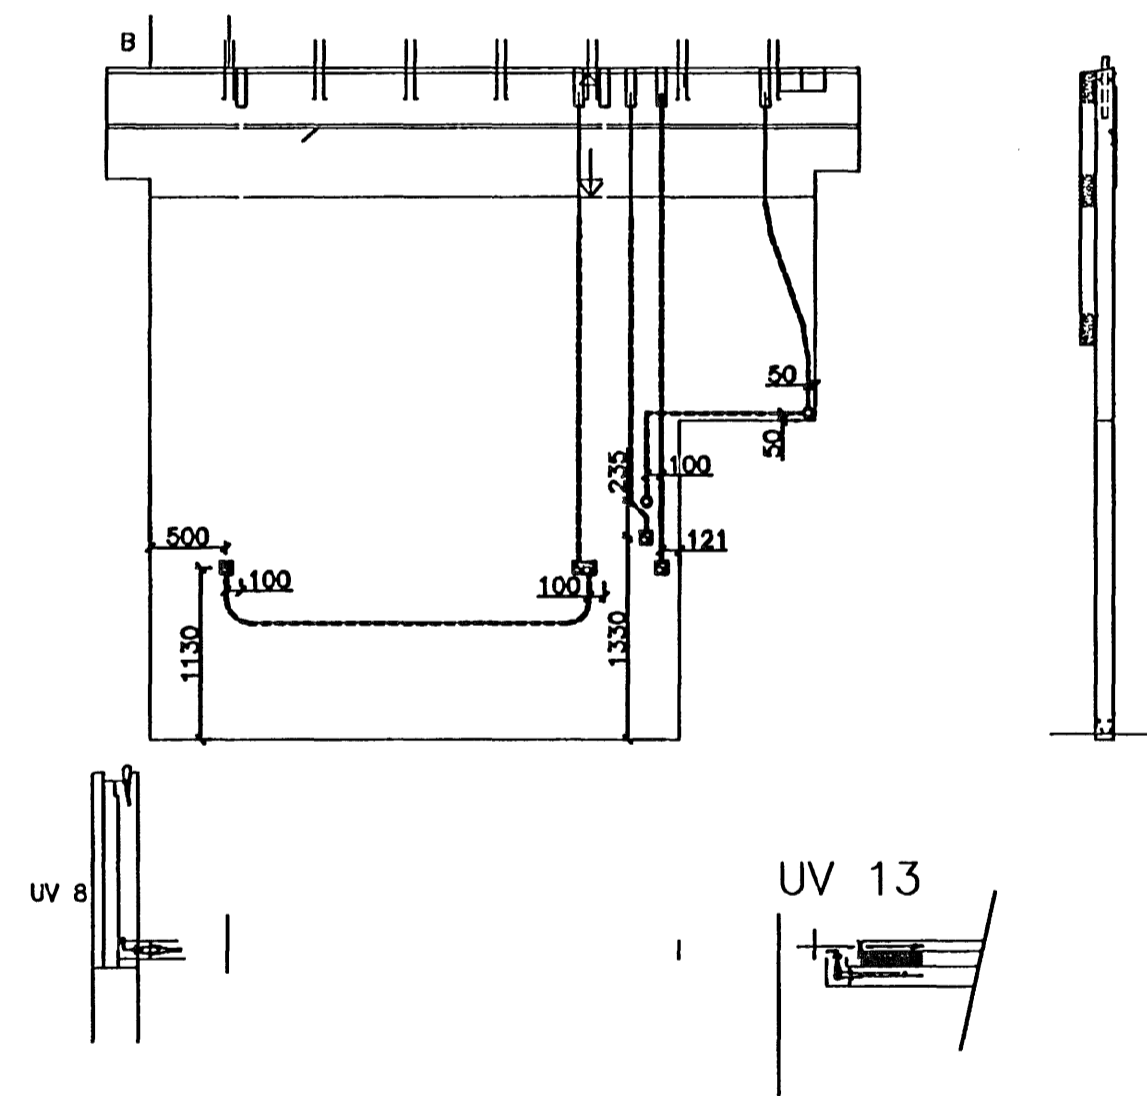
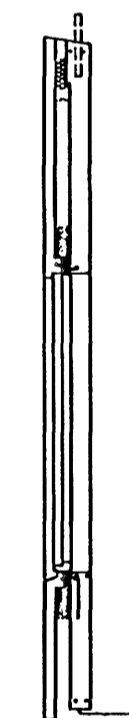
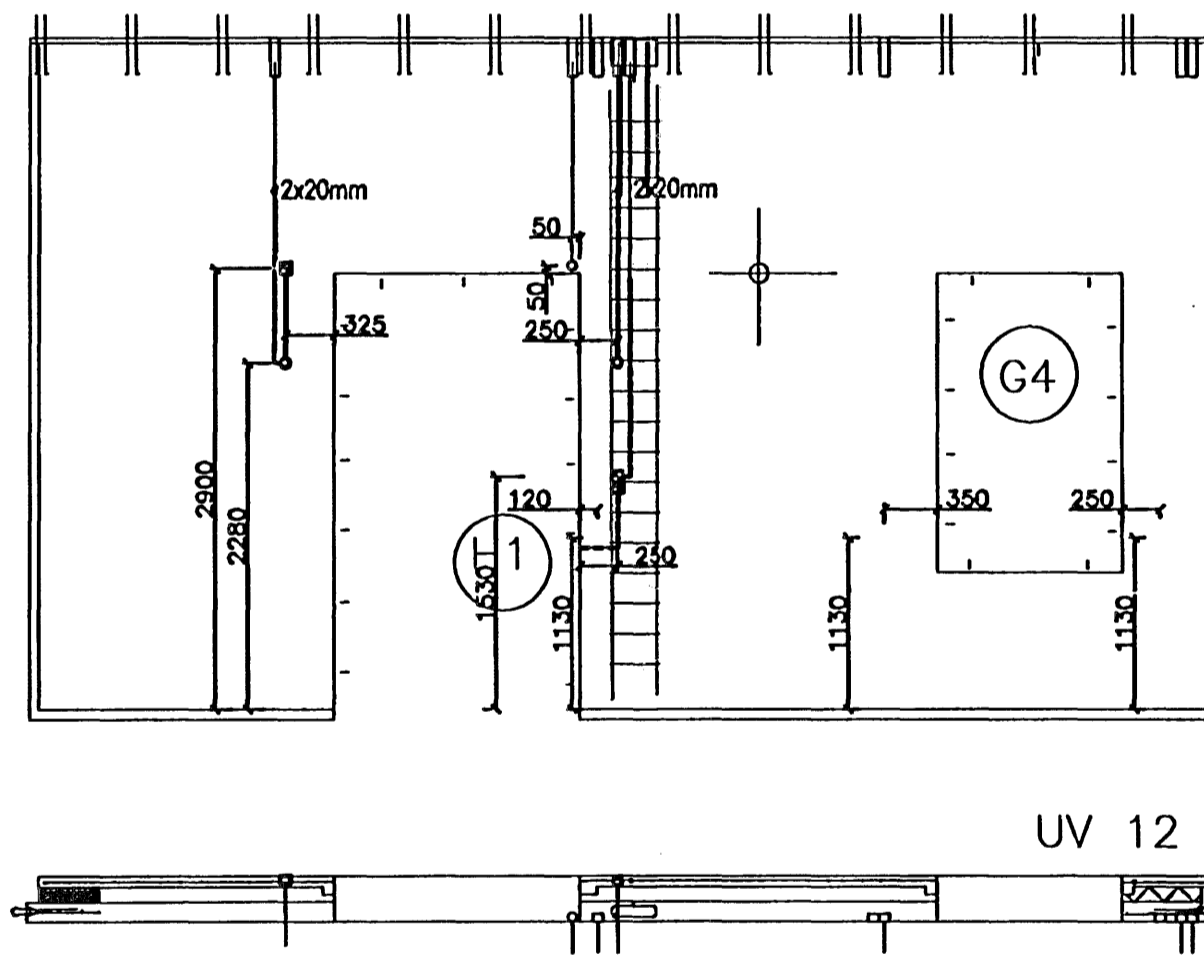
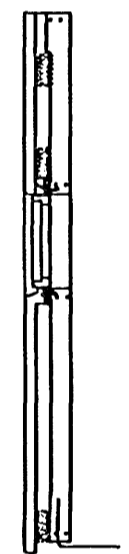
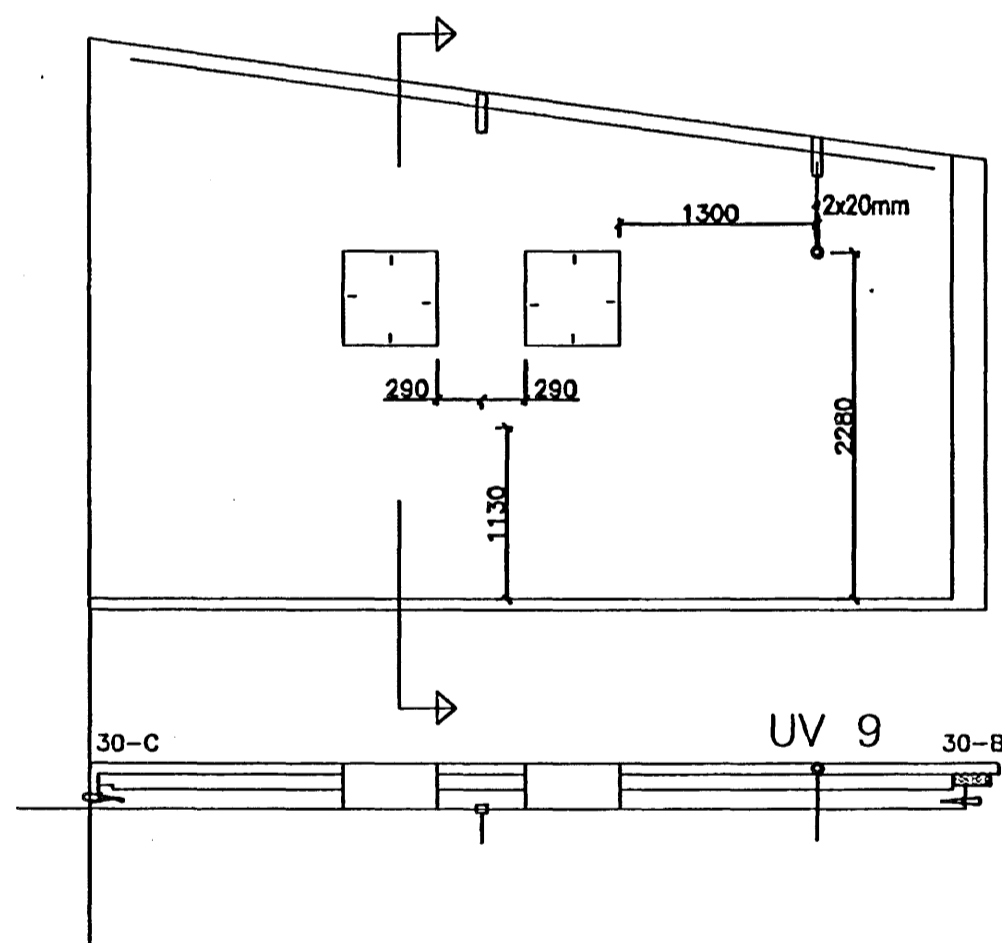
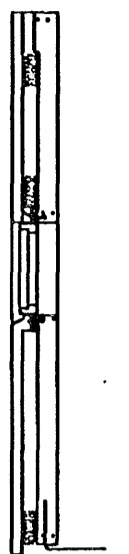
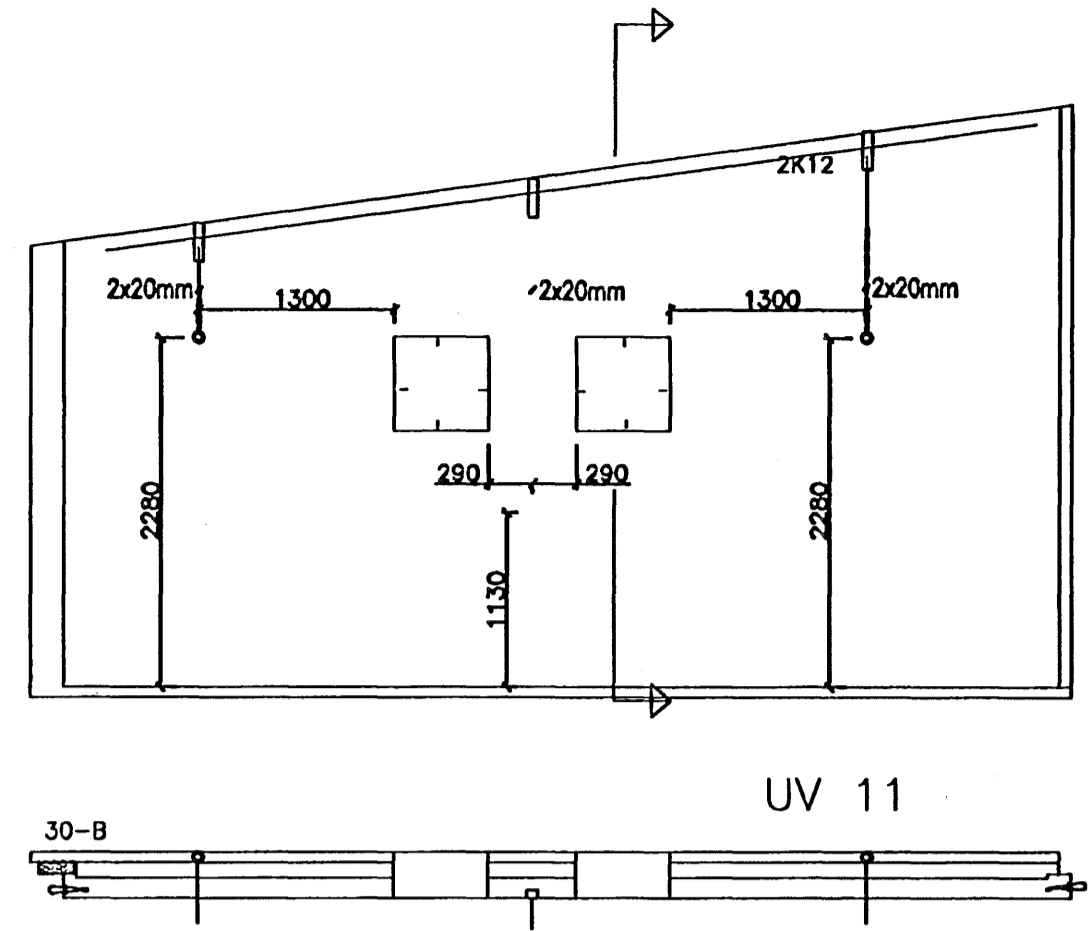
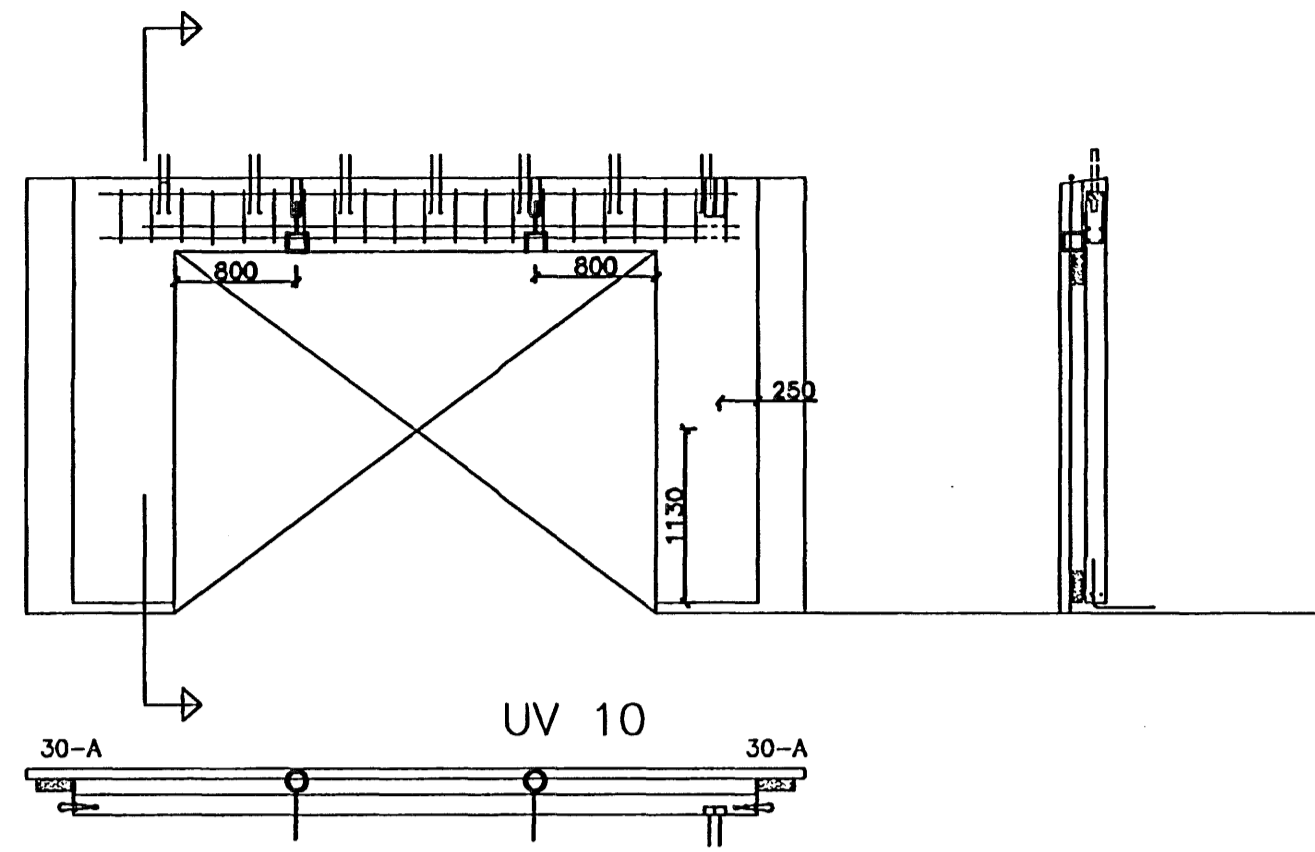
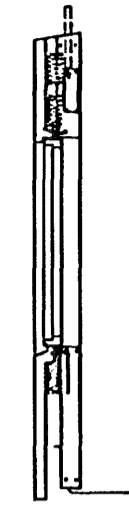


Egji má fjálfalda þessa tekiðhugu úr, notkunur fyrir þessi og öðru, né breyta henni án leyfis höfundarinnar hf.

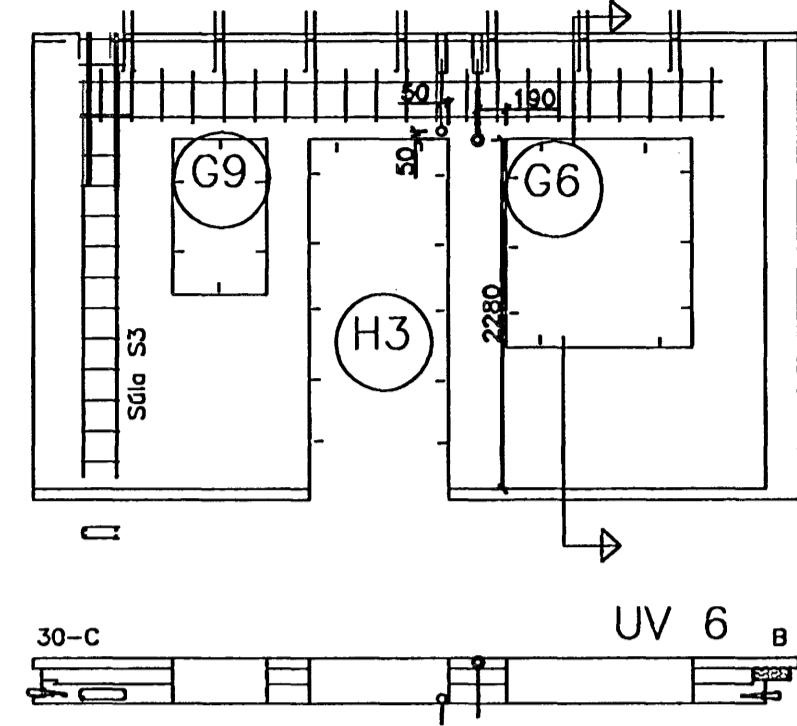

*Stavni & Kuhn*

*Stavni & Kuhn*

VERKJÓMUR 0638	FLOKKUN SAMBYGG	KVISTAVELLIR 47	FERLI	LYK
GEYTI pGH	SAMBYGG <i>Stavni &amp; Kuhn</i>	Hafnarfjörður	SATI	STADUR
RAFTEIKNING HLF RÁÐGAFINGARSTOFU SÍÐAN 1998	<b>RT</b>	FORSTEYPTAR EININGAR LAGNALEIÐIR	DAGSETNING 06.06.19	BLAÐ
			NÖMUR 04.3.102	ÖRNAMA