



- SKÝRINGAR TÁKN:**
- TALUG DREGIN Í 16mm INNSTEYPT (INNFELT) RÖR Í VEGG AD SPENNUJÖFNUNARTAUG. RÖR ENDAR 5cm FRÁ NEDRI BRÚN LOFTS
  - LÖGN Í GÓLFI
  - ↓ TENGING MED RAFSUDU
  - ⊥ TENGING MED CADWELD-SUDU
  - ⊥ TENGING MED STRENGSKÓ EDA KLEMMU
- SKÝRINGAR FYRIR NÚMER ER AD FINNA Á BLS 12


**VERKTEIKNING**

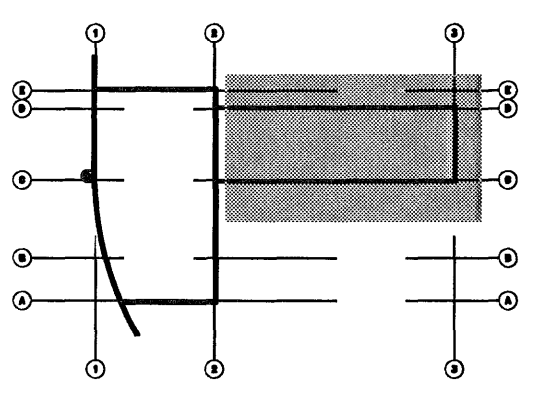


- SKÝRINGAR:**
- ① LÖGA
  - ② VASKUR
  - ③ LOFTSTOKKUR
  - ④ HANDRÍÐ
  - ⑤ LOKA
  - ⑥ VATNSMELIR
  - ⑦ SÝNATAKA
  - ⑧ SKORSTEINN
  - ⑨ TEINAR
  - ⑩ BLÁSARI
  - ⑪ STIGI
  - ⑫ STURTUBOTN
  - ⑬ STRENGRÁS, MED 35mm<sup>2</sup> TAUG
  - ⑭ DÆLUR
  - ⑮ SLEPPIBÚNADUR F. NEYDARLOKU
  - ⑯ BURDARGRIND
  - ⑰ GÖNGUPALLUR
  - ⑱ RIST
  - ⑲ STRENGSTIGI, MED 35mm TAUG
  - ⑳ SNIGILL
  - ㉑ STÁLKANTUR
  - ㉒ RENNUR
  - ㉓ 10mm<sup>2</sup> Cu-TAUG
  - ㉔ 12mm<sup>2</sup> STEYPUSTRYKTARJÄRN
  - ㉕ TENGING INN Á VATNS- OG HITAVEITU, 50mm Cu-TAUG AD PEN-SKINNU Í ADALTOFLU.
  - ㉖ 35mm Cu-TAUG LÖGB Í 16mm RÖR Á VEGG OG TENGIST SPENNUJÖFNUNARTAUG Í STRENGSTIGA. INN Á ÞESSA TAUG TENGJAST SPENNUJÖFNUNARTAUGAR Á ÞESSARI LEID. RÖR ER TEKID SUNDUR ÞAR SEM TENG ER INNÁ.
  - ㉗ 50mm Cu-TAUG FRÁ SÖKKULTEINGINGU AD PEN-SKINNU ADALTOFLU.
  - ㉘ Cu-TAUG TENGIST SPENNUJÖFNUNARTAUG Í STRENGRÁS.
  - ㉙ INNSTEYPT (INNFELT) 16mm RÖR FRÁ HURDARKARMI AD SPENNUJÖFNUNARTAUG Í STRENGSTIGA, RÖR ENDAR 5cm FRÁ LOFTI
  - ㉚ TENGIST INN UNDIR ÞAKI

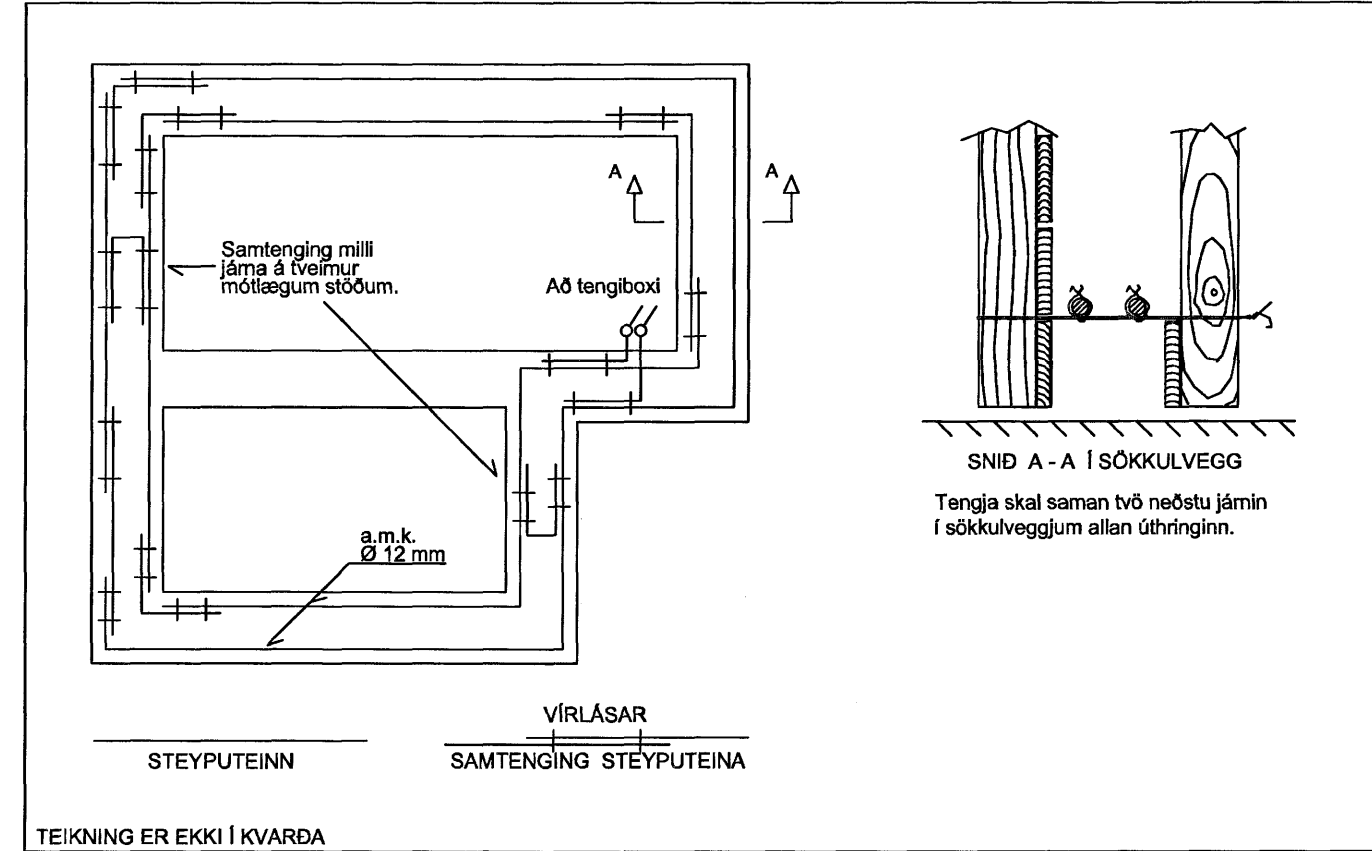


TEIKNING ER EKKI Í KVARDA

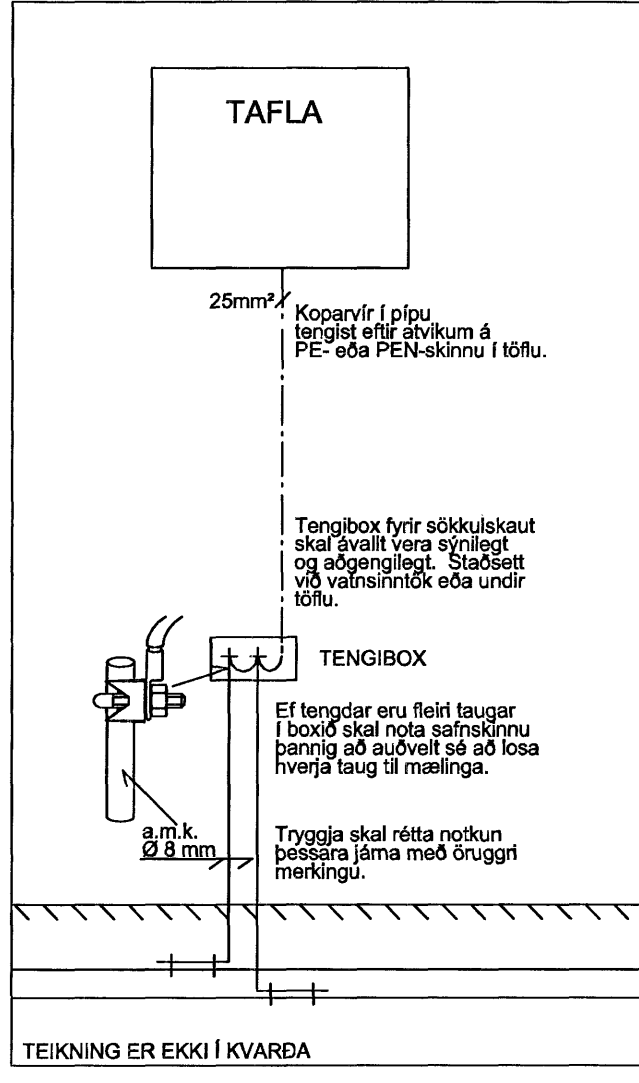

TEIKNING ER EKKI Í KVARDA

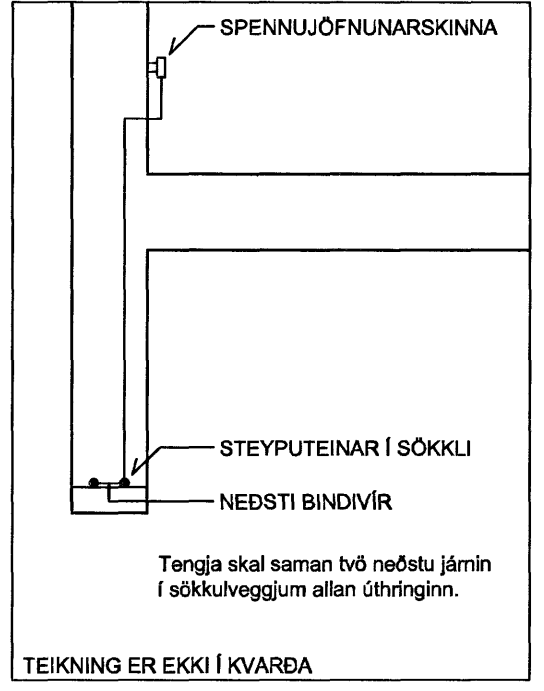

TEIKNING ER EKKI Í KVARDA

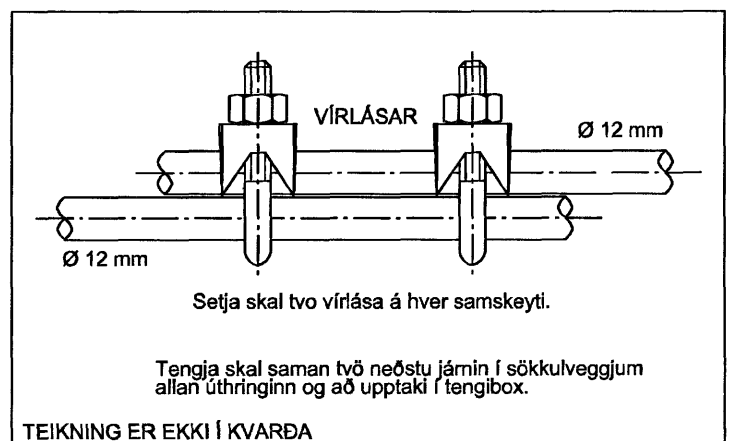

TEIKNING ER EKKI Í KVARDA

- SKÝRINGAR**
- ① 2 STEYPUSTRYKTARJÄRN TEKIN UPP Í STRENGGÓLFI Í TOFLUHERBERGI (K+4,2) VÍD ÚTVEGG. EITT FRÁ HVORUM TEINI.
  - ② 2 STEYPUSTRYKTARJÄRN TEKIN UPP Í STRENGGÓLFI Í DREIFISÚÐ (K+4,3) VÍD ÚTVEGG. EITT FRÁ HVORUM TEINI.
- VERKLÝSING:**
1. VERKTAKI SKAL TENGJA SAMAN TVO STEYPUSTRYKTARJÄRN #12mm MED VIRLÁSUM ÞANNIG AD LEIDID SAMBAND FÁST. NOTA SKAL TVO LÁSA Á HVER SAMSKEYTL. TIL VIÐMUNAR ER GEFINN HÆÐARKÖTI Á TEIKNINGUNNI FYRIR LEGU JÄRNA.
  2. TVEIR TEINAR SKULU TEKNIR ÚT UR STEYPU, A.M.K. 30cm, SBR. SKÝRINGAR.
- VERKKAUPI**
- HVER SAMTENGING TEINA MED TVEIMUR VIRLÁSUM
- TVO NEDSTU STEYPUSTRYKTARJÄRN Í SÖKKLI

**SAMRÆMINGARHÖNNUNUR**  
*Rafn Hönnun* 240448-2467

**MÆLJUVARÐI**  
 1:50

**BREYTINGAR**

ÚTG. DAGS.	BREYTING	HA.	YF.
	Byggingafræðingur Hafnarfjörður		
	Alfreit Þann		
	27 JUN 2006		

**Rafn Hönnun**  
 ÁRMULA 42 108 REYKJAVÍK SÍMI 530 8000, SÍMBREF 588 8302

**VERKHLUTI**  
 SÖKKULSKAUT OG SPENNUJÖFNUN SANDSKILJUHLUTI GRUNNMÝND KJALLARI HLUTI 1

**VERKKAUPI**  
 HRAUNSVÍK, HAFNARFIRÐI DÆLU- OG HREINSISTÖÐ

**GÖTUHEITI**  
 HRAUNSVÍK

**STADUR**  
 HAFNARFJÖRÐUR

HANNAÐ	TEIKNAD	YFIRF.	BLAD NR.
HaM			R-101
DAGS.	VERK NR.		N. BLAD NR.
28.04.06	VE4073		R-102
TEIKN.NR.			ÚTGÁFA
17-13-17726			

**SAMP.** *Rafn Hönnun* **KENNT.** *880758-4887*