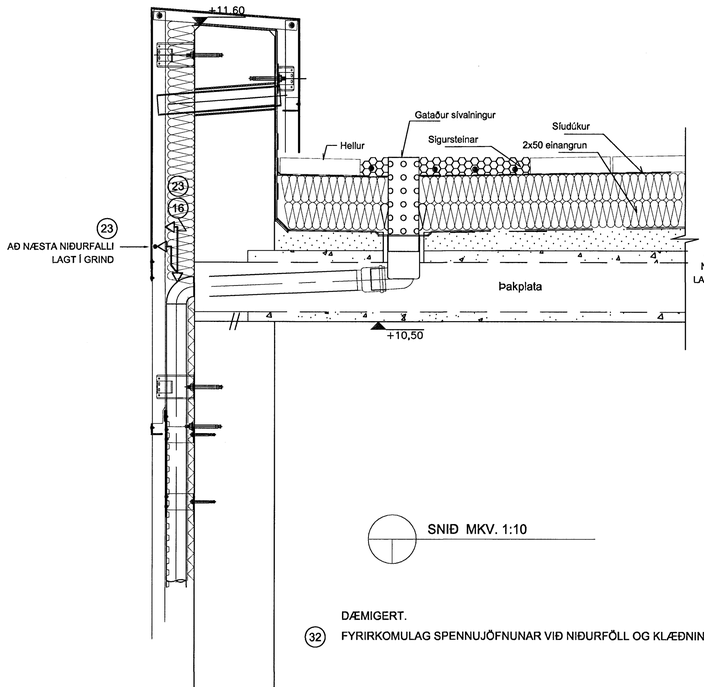

SNIÐ MKV. 1:10

DÆMIGERT.

(32) FYRIRKOMULAG SPENNUJÖFNUNAR VIÐ NIÐURFÖLL OG KLÆÐNINGU.

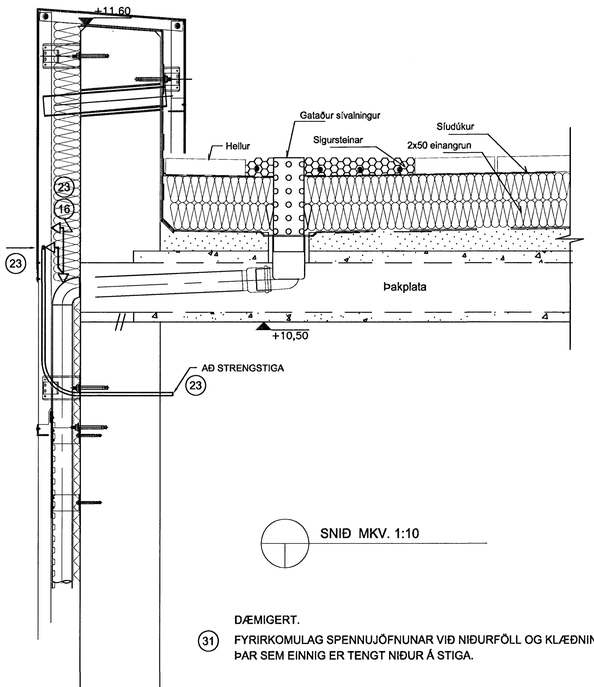

SNIÐ MKV. 1:10

DÆMIGERT.

(31) FYRIRKOMULAG SPENNUJÖFNUNAR VIÐ NIÐURFÖLL OG KLÆÐNINGU.
ÞAR SEM EINNIG ER TENGT NIÐUR Á STIGA.

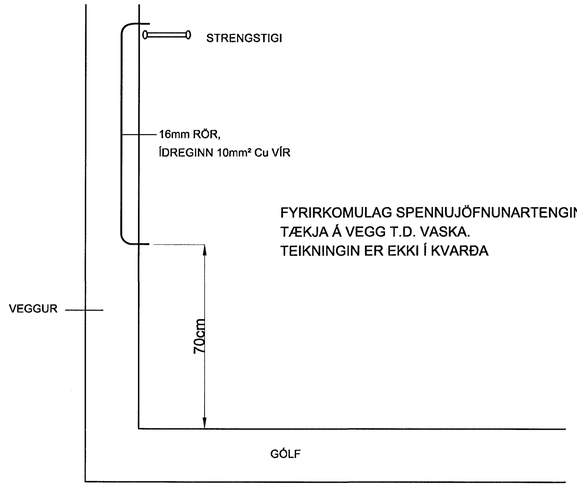

FYRIRKOMULAG SPENNUJÖFNUNARTENGINGA
TÆKJA Á VEGG T.D. VASKA.
TEIKNINGIN ER EKKI Í KVARÐA

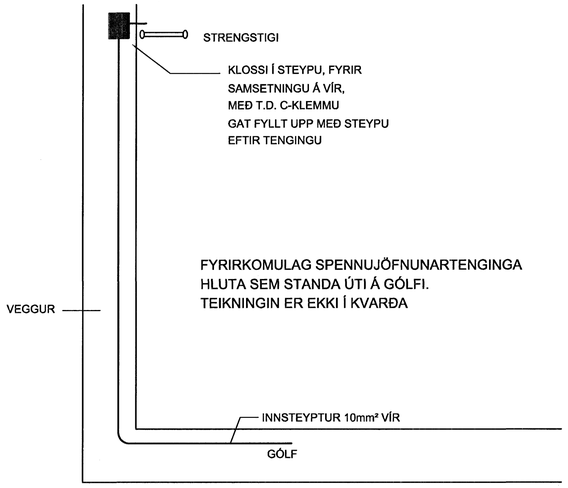

FYRIRKOMULAG SPENNUJÖFNUNARTENGINGA
HLUTA SEM STANDA ÚTI Á GÓLFI.
TEIKNINGIN ER EKKI Í KVARÐA

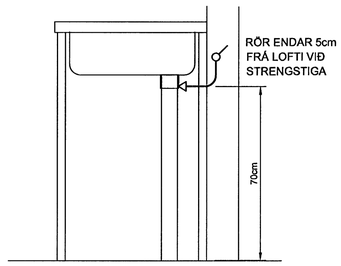

(33) FYRIRKOMULAG SPENNUJÖFNUNARTENGINGA VIÐ VASKA

(34) NIÐURFÖLL SPENNUJAFNAST INNAN FRÁ

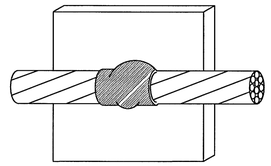

DÆMI UM CADWELD SUÐU INN Á UNDIRSTÖÐU

SKÝRINGAR:

(1) LÚGA
(2) VASKUR
(3) LOFTSTOKKUR
(4) HANDRIÐ
(5) LOKA
(6) VATNSMÆLIR
(7) SÝNATAKA
(8) SKORSTEINN
(9) TEINAR
(10) BLÁSARI
(11) STIGI
(12) STURTUBOTN
(13) STRENGRÁS, MEÐ 35mm² TAUG
(14) DÆLUR
(15) SLEPPIBÚNAÐUR F. NEYÐARLOKU
(16) BURÐARGRIND
(17) GÖNGUPALLUR
(18) RIST
(19) STRENGSTIGI, MEÐ 35mm TAUG
(20) SNIGILL
(21) STÁLKANTUR
(22) RENNUR
(23) 10mm² Cu-TAUG
(24) 12mm² STEYPUSTYRKTARJÁRN
(25) TENGING INN Á VATNS- OG HITAVEITU, 95mm Cu-TAUG AÐ PEN-SKINNU Í AÐALTÖFLU.
(26) 50mm Cu-TAUG LÖGÐ Í 16mm RÖR Á VEGG OG TENGIST SPENNUJÖFNUNAR-TAUG Í STRENGSTIGA. INN Á ÞESSA TAUG TENGJAST SPENNUJÖFNUNAR-TAUGAR Á ÞESSARI LEIÐ. RÖR ER TEKIÐ SUNDUR ÞAR SEM TENGT ER INNÁ.
(27) 95mm Cu-TAUG FRÁ SÖKKULTENGINGU AÐ PEN-SKINNU AÐALTÖFLU.
(28) Cu-TAUG TENGIST SPENNUJÖFNUNARTAUG Í STRENGRÁS.
(29) INNSTEYPT (INNFELLT) 16mm RÖR FRÁ HURÐARKARMI AÐ SPENNU-JÖFNUNFARTAUG Í STRENGSTIGA, RÖR ENDAR 5cm FRÁ LOFTI
(30) TENGIST INNI UNDIR ÞAKI

SKÝRINGAR TÁKN:

TAUG DREGIN Í 16mm INNSTEYPT (INNFELLT) RÖR Í VEGG AÐ SPENNUJÖFNUNARTAUG. RÖR ENDAR 5cm FRÁ NEÐRI BRÚN LOFTS

LÖGN Í GÓLFI

TENGING MEÐ RAFSUÐU

TENGING MEÐ CADWELD-SUÐU

TENGING MEÐ STRENGSKÓ EÐA KLEMMU

VERKTEIKNING

SAMRÆMINGARHÖNNUÐUR
MÆLIKVARÐI

BREYTINGAR

ÚTG.	DAGS.	BREYTING	HA.	YF.

Byggingafulltrúi Hafnarfjarðar
Afgreitt þann
27 JÚN 2008

Rafhönnun
ÁRMÚLA 42 108 REYKJAVÍK SÍMI 530 8000, SÍMBRÉF 588 8302

VERKHLUTI
SÉRTEIKNINGAR
SPENNUJÖFNUN OG SÖKKULSKAUT

VERKKAUPI
HRAUNSVÍK, HAFNARFIRÐI
DÆLU- OG HREINSISTÖÐ

GÖTUHEITI
HRAUNSVÍK

STAÐUR
HAFNARFJÖRÐUR

HANNAÐ	TEIKNAÐ	YFIRF.	BLAÐ NR.
KS			R-1S01
DAGS.	VERK NR.		N. BLAÐ NR.
28.04.08	VE4073		R-101
TEIKN.NR.			ÚTGÁFA
17-13-17725			

SAMÞ.
KENNIT.