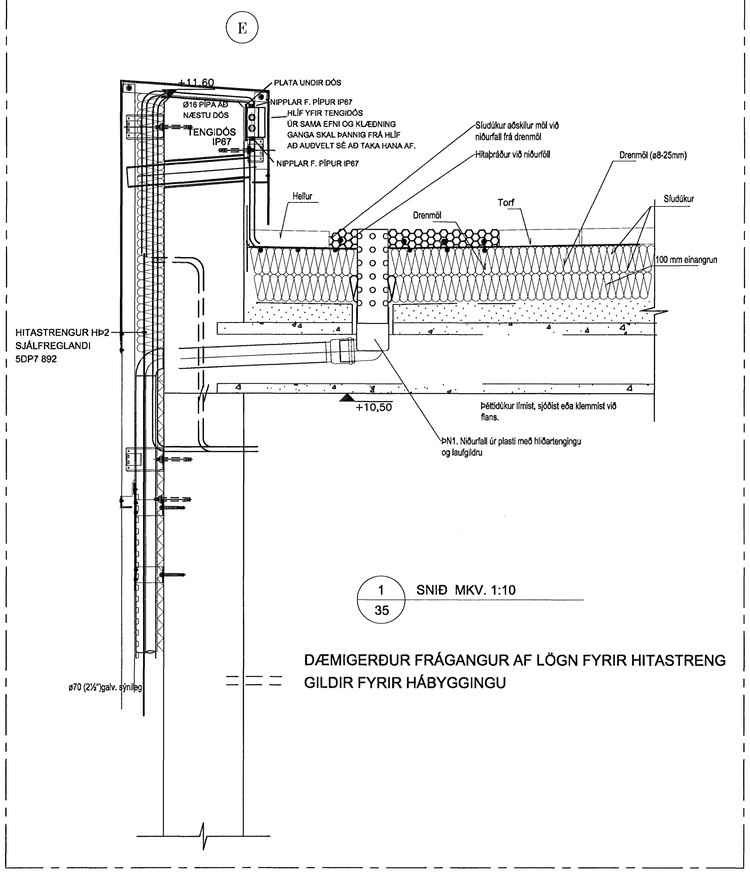

1 / 35 SNIÐ MKV. 1:10

DÆMIGERÐUR FRÁGANGUR AF LÖGN FYRIR HITASTRENG GILDIR FYRIR HÁBYGGINGU

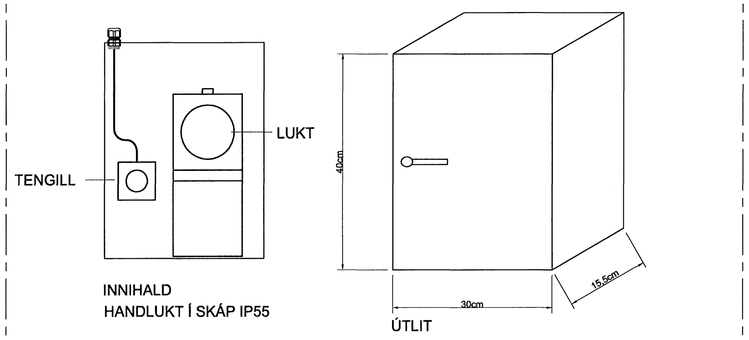

INNIHALD
HANDLUKT Í SKÁP IP55

ÚTLIT

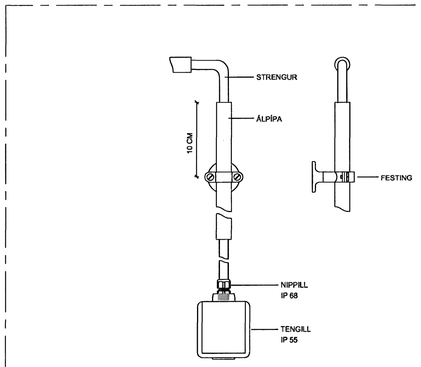

UTANÁLIGGJANDI LÖGN DÆMIGERÐ MYND

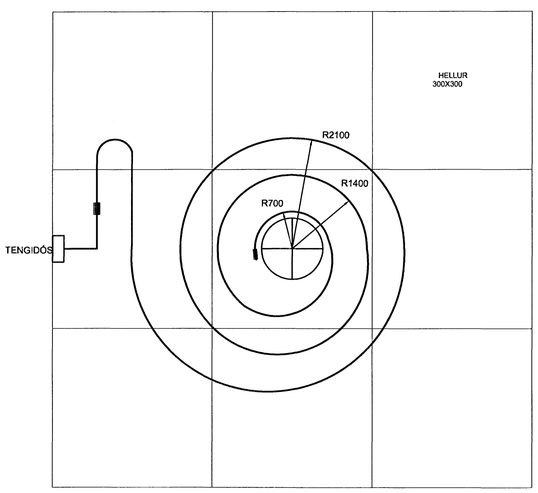

GRUNNMYNLD - HITASTRENGUR V/ NIÐURFALL MKV. 1.10

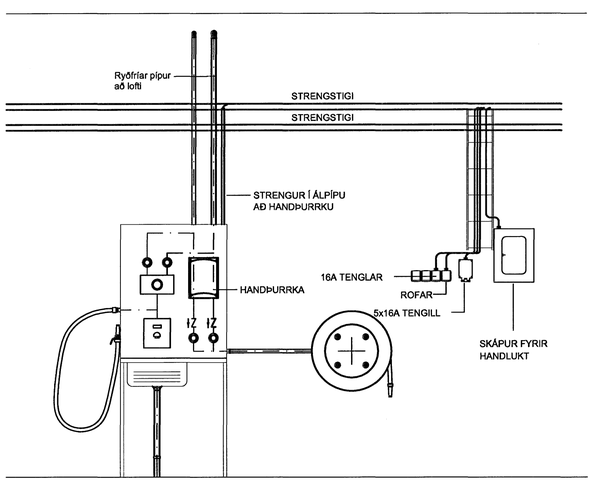

DÆMIGERÐ UPPSTILLING VIÐ ÞVOTTASTÖÐ

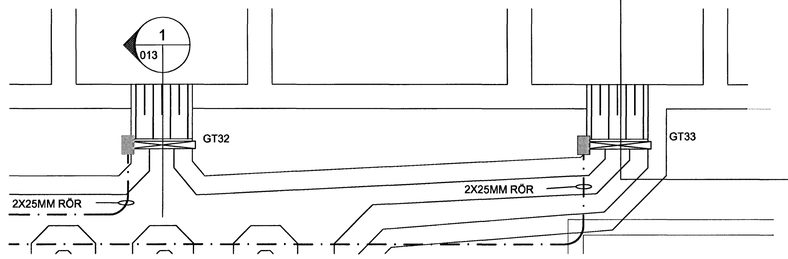

37 / 37 GRUNNMYND
1:50

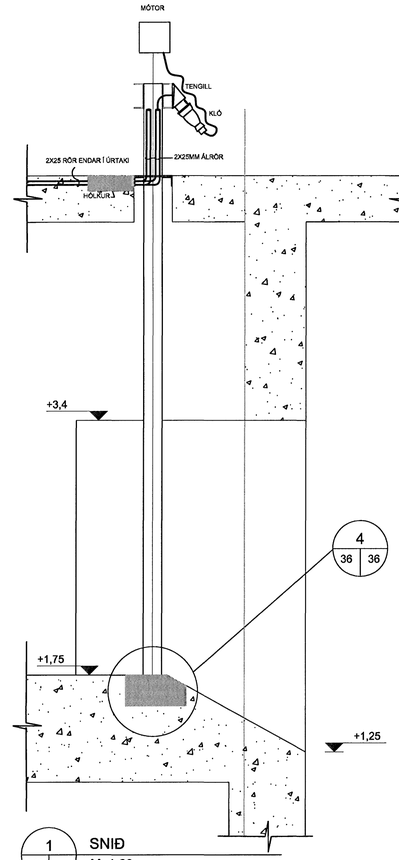

1 / 013 SNIÐ
M. 1:20

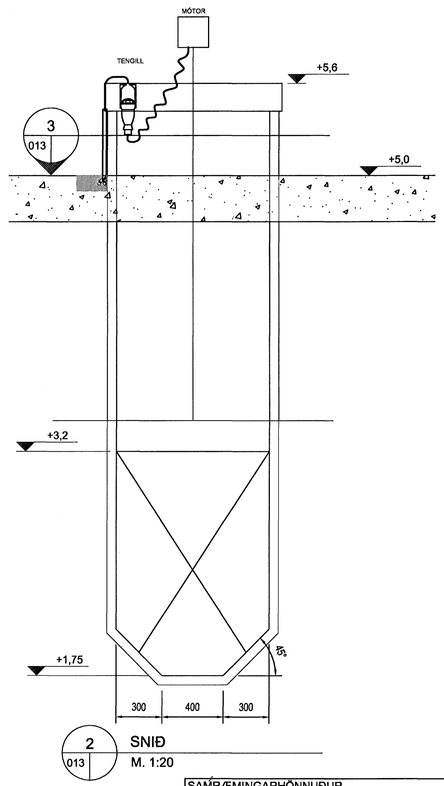

2 / 013 SNIÐ
M. 1:20

VERKTEIKNING

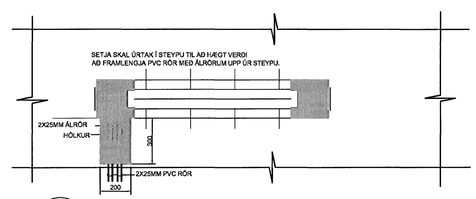

3 / 013 SNIÐ
M. 1:20

DÆMIGERÐ MYND AF FRÁGANGI VIÐ LOKUR

1:20 800 0 800mm

1:50 2000 0 2000mm

SAMRÆMINGARHÖNNUÐUR
MÆLIKVARÐI 240448-2469

BREYTINGAR

ÚTG.	DAGS.	BREYTING	HA.	YF.

Byggingafulltrúi Hafnarfjarðar
Afgreitt þann
27 JÚN 2006

Rafhönnun
ÁRMÚLA 42 108 REYKJAVÍK SÍMI 530 8000, SÍMBRÉF 588 8302

VERKHLUTI
LÁGSPENNULAGNIR
SÉRMYNDIR OG FYRIRKOMULAG

VERKKAUPI
HRAUNSVÍK, HAFNARFIRÐI
DÆLU- OG HREINSISTÖÐ

GÖTUHEITI
HRAUNSVÍK

STAÐUR
HAFNARFJÖRÐUR

HANNAÐ	TEIKNAÐ	YFIRF.	BLAÐ NR.
KS			R-013
DAGS.	VERK NR.		N. BLAÐ NR.
28.04.06	VE4073		R-1S01
TEIKN.NR. 17-13-17721			ÚTGÁFA

SAMÞ. KENNIT. 240458-4889