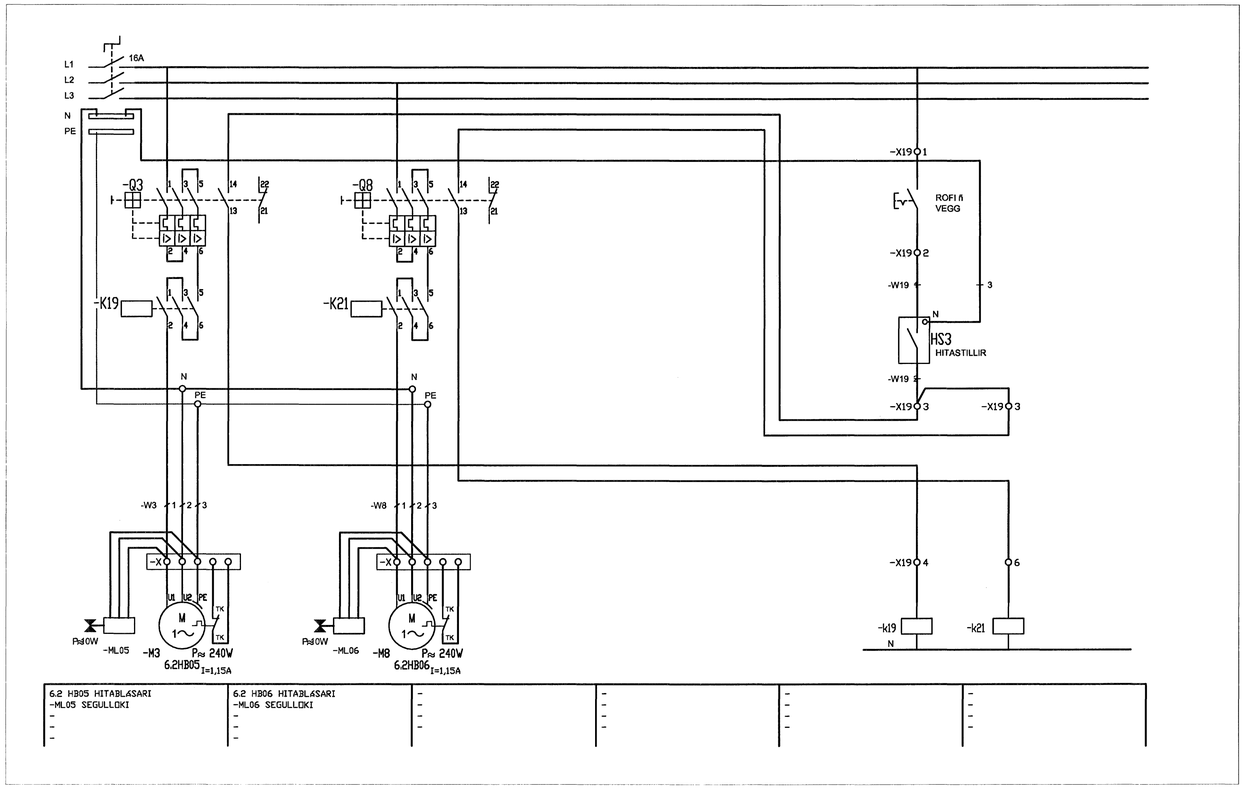

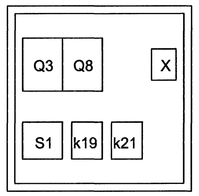

INNIHALD

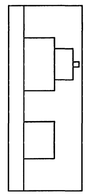

SNIÐ

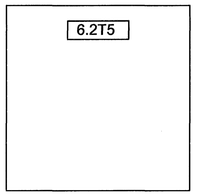

ÚTLIT

ATH:

1. STRENGIR TEKNIR INN Í TÖFLU Í GEGNUM TOGFESTUNIPPLA IP-67

VERKTEIKNING

SAMRÆMINGARHÖNNUÐUR

MÆLIKVARÐI
1:50

BREYTINGAR

ÚTG.	DAGS.	BREYTING

Byggingafulltrúi Hafnarfjarðar
Afgreitt þann
27 JÚN 2006

Rafhönnun
ÁRMÚLA 42 108 REYKJAVÍK SÍMI 530 8000, SÍMBRÉF 588 8302

VERKHLUTI
FJÖLÍNUMYNDIR, HITABLÁSARAR
FYRIRKOMULAG

VERKKAUPI
HRAUNSVÍK, HAFNARFIRÐI
DÆLU- OG HREINSISTÖÐ

GÖTUHEITI
HRAUNSVÍK

STAÐUR
HAFNARFJÖRÐUR

HANNAÐ	TEIKNAÐ	YFIRF.	BLAÐ NR.
HaM			R-010
DAGS.	VERK NR.		N. BLAÐ NR.
28.04.06	VE4073		R-011
TEIKN.NR.			ÚTGÁFA
17-13-17718			

SAMÞ. KENNIT 040758-4889