TAFLA 7.1T2

400/230 N PE 50Hz

-Q0 / 125A

KVÍSL FRÁ TÖFLU T0.1
5x50mm² Al

Q1	50A	-F1	63/0,5 A	-F1.1	16A
				-F1.2	16A
				-F1.3	16A
				-F1.4	16A
				-F1.5	16A
				-F1.6	16A
				-F1.7	16A
Q2	50A	-F2	63/0,5 A	-F2.1	16A
				-F2.2	16A
				-F2.3	16A
				-F2.4	16A
				-F2.5	16A
				-F2.6	16A
				-F2.7	16A
Q3	50A	-F3	63/0,5 A	-F3.1	16A
				-F3.2	16A
				-F3.3	16A
				-F3.4	16A
				-F3.5	16A
				-F3.6	16A
				-F3.7	16A
Q4	50A	-F4	63/0,03A	-F4.1	16A
				-F4.2	16A
				-F4.3	10A
				-F4.4	10A
				-F4.5	10A
				-F4.6	16A
				-F4.7	16A
				-F4.8	16A
				-F4.9	16A
Q5	50A	-F5	63/0,03 A	-F5.1	16A
				-F5.2	16A
				-F5.3	16A
				-F5.4	16A
				-F5.5	16A
				-F5.6	16A
				-F5.7	16A
Q6	50A	-F6	63/0,03 A	-F6.1	16A
				-F6.2	16A
				-F6.3	16A
				-F6.4	16A
				-F6.5	16A
				-F6.6	16A
				-F6.7	16A

3x1,5mm² STR	LJÓS GÁMASVÆÐI
5x2,5mm² STR	
3x1,5mm² STR	LJÓS DÆLUR OG SÍUR
4x2,5mm² STR	
3x1,5mm² STR	LJÓS SANDSKILJUR
4x2,5mm² STR	
4x2,5mm² STR	LJÓS SANDSKILJUR
4x2,5mm² STR	LJÓS KJALLARI SANDSKILJUR
3x1,5mm² STR	
4x2,5mm² STR	LJÓS KJALLARI SÍUR OG DÆLUR
4x2,5mm² STR	LJÓS KJALLARI LOFTRÆSTING OG -PRESSA
3x1,5mm² STR	
4x2,5mm² STR	LJÓS KJALLARI DÆLUÞRÆR
3x1,5mm² STR	LJÓS TÖFLUHERB. SPENNARÝMI
4x1,5mm² STR	LJÓS FORSTOFA
3x1,5mm² STR	
4x1,5mm² STR	LJÓS KAFFIST. OG GANGUR
3x1,5mm² STR	LJÓS WC, FÖT SNYRTINGAR
3x1,5mm² STR	LJÓS STJÓRNRÝMI
3x1,5mm² STR	BIRTUSKYNJARI
3x2,5mm² STR	LJÓS ÚTI
3x2,5mm² STR	LJÓS ÚTI
3x2,5mm² STR	TENGLAR KJALLARI SANDSKILJUHLUTI
3x2,5mm² STR	TENGLAR KJALLARI LOFTRÆSTIKLEFI
3x2,5mm² STR	TENGILL KJALLARI LOFTPRESSA
3x2,5mm² STR	TENGILL KJALLARI ÞVOTTASTÖÐ
3x2,5mm² STR	TENGILL ÞVOTTASÖÐ SANDSKILJA
3x2,5mm² STR	TENGILL ÞVOTTASTÖÐ SÍUR
3x2,5mm² STR	TENGILL ÞVOTTASTÖÐ GÁMASVÆÐI
3x2,5mm² STR	TENGILL TÖFLUHERB
3x2,5mm² STR	TENGILL SPENNARÝMI
3x1,5mm² STR	TENGLAR KAFFISTOFA
3x1,5mm² STR	TENGILL ÍSSKÁPUR
3x1,5mm² STR	TENGILL KAFFIVÉL
3x1,5mm² STR	TENGILL ÖRBOFN
3x1,5mm² STR	TENGILL RÆSTING
3x1,5mm² STR	TENGLARENNA STJÓRNRÝMI
3x1,5mm² STR	TENGLARENNA STJÓRNRÝMI
5x2,5mm² STR	TENGILL KJALLARI ÞVOTTASTÖÐ
5x2,5mm² STR	TENGILL ÞVOTTASÖÐ SANDSKILJA
5x2,5mm² STR	TENGILL ÞVOTTASTÖÐ SÍUR
5x2,5mm² STR	TENGILL ÞVOTTASTÖÐ GÁMASVÆÐI
5x2,5mm² STR	HLAUPAKÖTTUR
5x1,5mm² STR	AKSTURSHURÐ GÁMASVÆÐI
5x2,5mm² STR	TENGILL OFN SKÓLPTÆMING
3x1,5mm² STR	HITABLÁSARAR SANDSKILJUHLUTI
3x1,5mm² STR	HITABLÁSARAR DÆLUR, SÍUR, GÁMASVÆÐI
3x1,5mm² STR	LOFTRÆSIKERFI INNBLÁSTUR
3x1,5mm² STR	LOFTRÆSIKERFI ÚTSOG
4x2,5mm² STR	
4x2,5mm² STR	

PE N

Q7	50A	-F7	63/0,03 A	-F7.1	16A
				-F7.2	16A
				-F7.3	16A
				-F7.4	16A
				-F7.5	10A
				-F7.6	16A
				-F7.7	16A
				-F7.8	10A

5x2,5mm² STR	LOFTPRESSA ÞRÝSTILOFT KJALLARA
3x2,5mm² STR	HITI ÞAKRENNUR
3x2,5mm² STR	HITI ÞAKRENNUR
3x2,5mm² STR	HITI ÞAKRENNUR
3x1,5mm² STR	BRUNAKERFI
3x1,5mm² STR	LOFTKÆLIKERFI Í BLÁSARARÝMI
3x1,5mm² STR	LOFTKÆLIKERFI Í AÐALTÖFLUHERBERGI
3x1,5mm² STR	INNBROTSKERFI

SKÝRINGAR:

ALLUR BÚNAÐUR Í TÖFLU SKAL ÞOLA 10kA SKAMMHLAUPSSTRAUM.

ÚTLIT

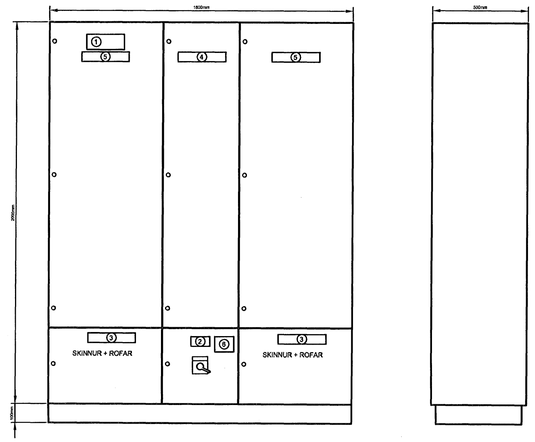

SKÝRINGAR:

1. MERKISKILTI "TAFLA +T1"
2. MERKISKILTI "HÖFUÐROFI"
3. MERKISKILTI "SKINNUR OG ROFAR"
4. MERKISKILTI "STRENGHÓLF"
5. MERKISKILTI "GREINIVÍR, LIÐAR"
6. VOLTMÆLIR

FYRIRKOMULAG

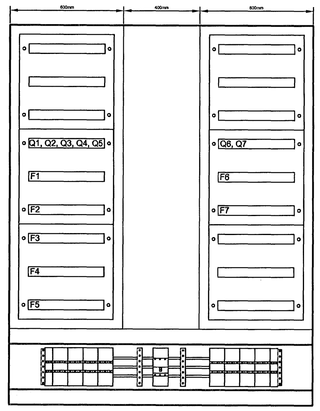

SKÝRINGAR:

1. VÍR 35mm² Cu LAGÐUR ÞANNIG AÐ SKAMMHLAUP MEGI TELJAST ÚTILOKAÐ.
2. Is=40kA SKINNA ÞARF ÞVÍ AÐ VERA 400A, 2x20x5mm EF MIÐAÐ ER VIÐ SKINNUHALDARA SaT1-4 FRÁ LEK OG MAX BIL MILLI HALDARA 30CM
3. GREINIHÓLF.
4. LOKAÐ HÓLF MEÐ SJÁLFSTÆÐRI HURÐ.

ATH.

1 STÝRILIÐAR SKULU VERA EFST Í TÖFLUNNI OG SKILJA SKAL EFTIR 50% VARAPLÁSS, SÍÐAN KOMA LEKALIÐA-KVÍSLAR EFST AF BLAÐI 20 o.s.frv.

2 Is=47kA, Ik=29kA

VERKTEIKNING

SAMRÆMINGARHÖNNUÐUR	
MÆLIKVARÐI	-
BREYTINGAR	
ÚTG. DAGS.	BREYTING HA. YF.
	Byggingafulltrúi Hafnarfjarðar Afgreitt þann 27 JUN 2006

Rafhönnun
ÁRMÚLA 42 108 REYKJAVÍK SÍMI 530 8000, SÍMBRÉF 588 8302

VERKHLUTI	EINLÍNUMYND, ÚTLIT OG FYRIRKOMULAG TAFLA 7.1T2
VERKKAUPI	HRAUNSVÍK, HAFNARFIRÐI DÆLU OG HREINSISTÖÐ
GÖTUHEITI	HRAUNSVÍK
STAÐUR	HAFNARFJÖRÐUR

HANNAÐ	TEIKNAÐ	YFIRF.	BLAÐ NR.
KS	KS		R-008
DAGS.	VERK NR.		N. BLAÐ NR.
28.04.06	VE4073		R-009
TEIKN.NR.			ÚTGÁFA
17-13-17716			

SAMÞ. KENNIT. 090758-4889