ATH.
1. ALLIR STRAUMMÆLAR MEÐ 15MÍN.MAX VÍSUN OG AUGNABLIKSGILDI

11kV
SP1
800kVA
SPENNISTÖÐ HS

95mm² Cu
PEN
N
25mm² Cu
25mm² Cu
HEITT/KALT SPENNUJ.
SÖKKULSKAUT

800A
4(2x300mm² Cu EINLEIÐARAR) 3f+PEN
-Q1.1
kW kWh
800/5A
800/5A
-P1.1 MÆLASTÖÐ
V,A,W,Hz cosØ 15min max
-P1A.1 FASABROTS-LIÐI
6A
vísun
Q0.1

Ik3=36kA
SKINNA 1 800A

125A (60A)	125A (100A)	125A (40A)	125A (35A)	125A (60A)	63A (A)	125A (36A)	125A (36A)	125A (36A)	125A (99A)	125A (99A)	125A (99A)
-Q1.1	-Q1.2	-Q1.3	-Q1.4	-Q1.5	-Q1.6	-Q1.7	-Q1.8	-Q1.9	-Q1.10	-Q1.11	-Q1.12

PEN

5X25mm² cu	5X35mm² cu	5X16mm² cu	5X10mm² cu	5x25mm Cu	4x10mm² Cu + SK	4x10mm² Cu + SK	4x10mm² Cu + SK	4x35mm² Cu + SK	4x35mm² Cu + SK	4x35mm² Cu + SK
Tafla 7.1T2 30kW	Tafla 1.0T1 60kW	Tafla 6.0T1 15kW	Tafla 4.1T1 17kW	Tafla 1.4T1 30kW	Hraðabr. 2.1.U1	Hraðabr. 2.2.U2	Hraðabr. 2.3.U3	Hraðabr. 2.4.U4	Hraðabr. 2.5.U5	Hraðabr. 2.6.U6
					Tengibox	Tengibox	Tengibox	Tengibox	Tengibox	Tengibox
					M 3~ Pi1, 18kW	M 3~ Pi2, 18kW	M 3~ Pi3, 18kW	M 3~ Po1, 55kW	M 3~ Po2, 55kW	M 3~ Po3, 55kW

TIL VARA

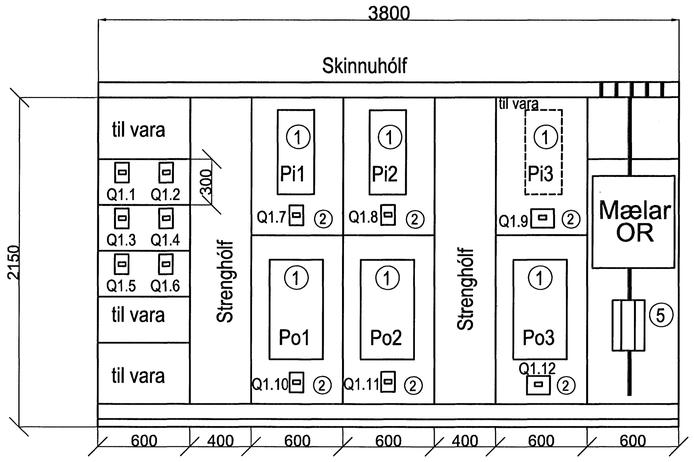

Lagnagólf í Adaltöfluherbergi

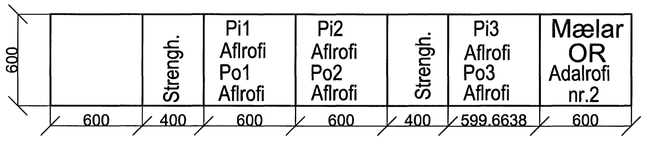

Tillaga að uppröðun Mkv. 1:20

1. Tíðnibreytir
2. Aflrofi
4. Bypass lidi
5. Aðalrofi

VERKTEIKNING

SAMRÆMINGARHÖNNUÐUR

MÆLIKVARÐI

BREYTINGAR

ÚTG.	DAGS.	BREYTING	HA.	YF.

Byggingafulltrúi Hafnarfjarðar
Afgreitt þann
27 JUN 2006

Rafhönnun
ÁRMÚLA 42 108 REYKJAVÍK SÍMI 530 8000, SÍMBRÉF 588 8302

VERKHLUTI
7.1T1 AÐALTAFLA
EINLÍNUMYND, ÚTLIT,FYRIRKOMULAG

VERKKAUPI
HRAUNSVÍK, HAFNARFIRÐI
DÆLU- OG HREINSISTÖÐ

GÖTUHEITI
HRAUNSVÍK

STAÐUR
HAFNARFJÖRÐUR

HANNAÐ	TEIKNAÐ	YFIRF.	BLAÐ NR.
HaM/KS			R-007
DAGS.	VERK NR.		N. BLAÐ NR.
28.04.06	VE4073		R-008
TEIKN.NR.			ÚTGÁFA
17-13-17715			

SAMÞ. KENNIT. 220738-4589