


- ALMENNAR SKÝRINGAR:**
- INNSTEYPTAR PÍPUR ERU Ø16mm. VÍRAR EDA FJÖLDI VÍRA Í STRENGJUM Í PÍPUM 3.
 - HÆDIR ROFA FRÁ FULLFRÁGENGNU GÓLFI 110 cm.
 - HÆDIR TENGLA FRÁ FULLFRÁGENGNU GÓLFI 110 cm.
 - HÆDIR Á SÍMA- (F) LOFTNETS- (L) TENGLUN FRÁ FULLFRÁGENGNU GÓLFI 20 cm.
 - MÁLSTRAUMAR TENGJA SKAL VERA MINNST 16 A.
 - MÁLSTRAUMAR ROFA SKAL VERA MINNST 10 A.
 - ÖLL MÁL ERU FRÁ FULLFRÁGENGNU GÓLFI OG Í MIÐJA EDA ÚR MIÐRI DÓSI Í MIÐJA DÓSI EDA Í FULLFRÁGENGINN VEGG
 - ÞAR SEM PÍPUR ERU LAGÐAR HLID VIÐ HLID Í LOFTUM EDA VEGGJUM SKAL HAVA AÐ MINNST 3 cm MILLI RÓRA, ÞANNG AÐ STEYPA GETI AÐVELDLEGA RUNNIÐ NIÐUR Á MILLI
 - GREINAR ERU EKKI SÝNDAR Í ÖLLM TILVIKUM AÐ TÓFLU, EN ERU ÞÁ MERKTAR VIÐKOMANDI TÓFLU.
 - TIL SNERTISPENNUVARNAR SKAL NOTA NÚLLUN OG LEKASTRAUMSROFAVÖRN
 - MÁLMLHLUTA LAGNA, TÆKJA, LAMPA OG RAFBÚNAÐAR SKAL JARDBINDA VANDLEGA.
 - JARDBINDA SKAL PÍPUKERFI FYRIR HEITA- OG KALDAVATNSLÖGN.
 - ÖLL TÁKN ERU TÁKNRÆN OG BER AÐ SAMRÆMA LAGNIR AÐ TÆKJUM EFTIR AÐSTÆÐUM Á STAÐNUM OG EFTIR SÚRTEIKNINGUM.
- FYRRNEFND ATRÍÐI GILDA NEMA ANNARS SÉ GETIÐ.

- LAMPASKÝRINGAR:**
- Flúrlampi 1x35 W IP65 með PC ljóshlíf, fasttengdur
 - Flúrlampi 1x35 W IP65 með PC ljóshlíf, fasttengdur með 1 Kist neyðarlýsingarbúnaði
 - Flúrlampi 1x26W. Innfeldur hringlaga lampi með faceted elipsu áspegli
 - Flúrlampi 3x14W symmetriskur Lampi með parabolic ál ljóshlíf í báðar áttir með mattri áferð
 - Flúrlampi 2x35 W IP65 með PC ljóshlíf, fasttengdur
 - Flúrlampi 2x35W IP65 með PC ljóshlíf, fasttengdur með 1 Kist neyðarlýsingarbúnaði Flúrlampi 1x35 W, kappaljós undir skáp
 - Flúrlampi 1x18 W IP44 með opalljóshlíf, festur yfir spegli
 - Flúrlampi með sparperu. Hringlaga loftlampi með opalljóshlíf
 - Flúrlampi 1x35 W nelstafrír IP66/67 fyrir belt 2
 - Flóðlýsingarkastari, 1x250 W metal halid, IP66/67 úr ryðfríu stáli og með mjögelslandi spegli, Ex-lampi fyrir belt 2
 - Handlukt 10W, 4 kist rafhlada með hleðslutæki staðsett á vegg við þvottastöðvar
 - ÚTLJÓSI HÖGGÞÉTT, KÚLA MED STÉTT ÚR STEYPTU ALI OG LJÓSHLÍF ÚR POLYCARBONAT, 2x9W PL PERA, IP55, FESTUR Á VEGG. NÁKVÆM STAÐSETNING LAMPA SJÁ ÚTLITSTEIKNINGAR ARKITEKTA.
 - KASTARI MED ASYMMETRIC SPEGLI 1x400W HÁBRÝST NATRÍUM PERA IP65, FESTUR Á VEGGFESTINGU. NÁKVÆM STAÐSETNING LAMPA SJÁ ÚTLITSTEIKNINGAR ARKITEKTA.
 - ÚTLJÓSI HÖGGÞÉTT, KÚLA MED STÉTT ÚR STEYPTU ALI OG ÁLHLÍF AÐ HÁLFU LJÓSHLÍF ÚR POLYCARBONAT, 2x26W TCD PERA, IP55, FESTUR Á VEGG. NÁKVÆM STAÐSETNING LAMPA SJÁ ÚTLITSTEIKNINGAR ARKITEKTA.
 - FLÚRLAMPI 1x58W KAPPA LJÓSI UNDIR SKÁP.
 - FLÚRLAMPI 1x58W IP65 MED PC LJÓSHLÍF, HENGÐUR Í KEDJU, TENGÐUR MIKLÓ.
 - HANDLUKT 10W, 4 KLST. RAFHLADA MED HLEÐSLUTÆKI STAÐSETT Í SKÁP, IP55, Í SKÁPNUM SKAL VERA 16A TENGILL, FEST Á VEGG
 - NEYDARLAMPI 2x8W IP65 MED 3 KLST. RAFHLÖÐU FESTUR Á VEGG.
 - Út-ljós silogandi 2x8 W IP65 með 1 Kist rafhlöðu fest á vegg
 - Neyðarlampi 24W W IP65 með 1 Kist rafhlöðu LJÓSHLÍF ÚR POLYCARBONAT, 1x80W HQL PERA, IP55, FESTUR Á ULAGA FRÍSTANDANDI JARÐFESTINGU. NÁKVÆM STAÐSETNING LAMPA SJÁ ÚTLITSTEIKNINGAR ARKITEKTA.
 - Út-ljós fyrir kerfislöf
 - Útljós höggþétt kúla með stétt úr steypu áli og hlíf að hálfu, ljós hlíf úr ópal polýkarbonat, 1x18 W, IP55. Lampi festur á vegg Nákvæm staðsetning lampa, sjá útlitsteikningar arkitekta
 - Kastari með asymmetric spegli 1x100 W háþrýst natríum peru Nákvæm staðsetning lampa, sjá útlitsteikningar arkitekta
 - Kastari með asymmetric spegli 1x250 W háþrýst natríum peru, IP65T Ljóshlíf úr hertu gleri Nákvæm staðsetning lampa, sjá útlitsteikningar arkitekta
 - Lampi í jörðu. Niðurgrafinn lampi IP67, allur úr ryðfríu stáli eða áli með hertu öryggisgleri yfir lampa (a.m.k 1000 kg). Spegill sé úr hágæðaaáli, ljósgjafi sé TC-DEL 18 W Þvermál lampa sé 280 mm, dýpt 115mm og þvermál niðurgrafna hluta lampans er 326mm
 - Ljósþúnaður á 5m ljósastaur Ljósþúnaður skal vera úr áli IP44 með 70W NaH Natríumperu Breidd 705mm, hæð 510mm
 - Ljósastaur 5m Verktaki skal leggja til galvanhúðaðan kóniskan ljósastaur. Staurinn skal vera á botnplötu með tengilögu og inntaksstað fyrir strengi og ná 5 metra upp úr jörðu. Reinsing á staur er skilgreind og magtekin á öðrum stað í verkýsingu
 - Flúrlampi 1x26W með sparperu. Flúrlampi innfeldur í vegg út IP65 Nákvæm staðsetning lampa, sjá útlitsteikningar arkitekta

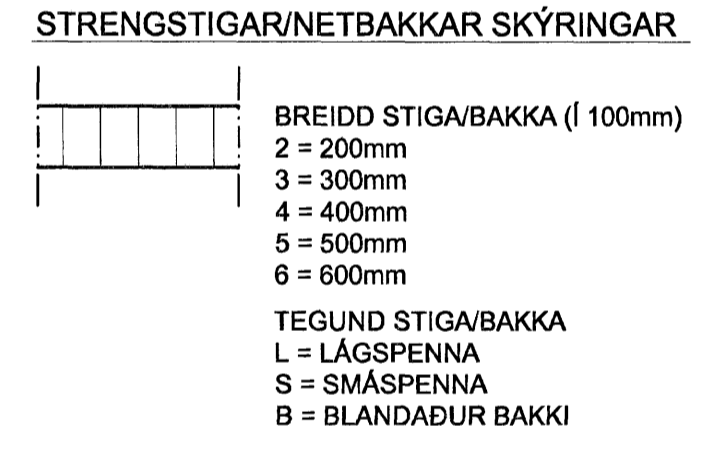

VERKTEIKNING

SAMRÆMINGARHÖNNUÐUR

MÆLIKVARÐI

BREYTINGAR

| ÚTG. DAGS. | BREYTING | HA. | YF. |
|------------|----------|-----|-----|
| | | | |

Byggingafræðingur: Hraunsvík
 27. JUNI 2005

Rafhönnun
 ÁRMÚLA 42 108 REYKJAVÍK SÍMI 530 8000, SÍMBRÉF 588 8302

VERKHLUTI
 TÁKN OG SKÝRINGAR:
 LÁG- OG SMÁSPENNUKERFI

VERKKAUPI
 HRAUNSVÍK, HAFNARFIRÐI
 DÆLU- OG HREINSISTÓÐ

GÖTUHEITI
 HRAUNSVÍK

STAÐUR
 HAFNARFJÖRÐUR

| HANNAD | TEIKNAD | YFIRF. | BLAD NR. |
|--------|---------|--------|----------|
| HaM | GRB | | R-004 |

| DAGS. | VERK NR. | N. BLAD NR. |
|----------|----------|-------------|
| 28.04.06 | VE4073 | R-005 |

TEIKN.NR. 17-13-17712

SAMP. 080758-4889