


A SNID A Inntakspipur, lampaplan og lagnaleiðir
Mkv 1:50

Tjarnarvelli 15
Heimtaug rafmagns 3x400 / 230V 600A
INNNAKSPÍPUR FYRIR RAFM 2x110mm
INNNAKSPÍPUR FYRIR SÍMA 2X50mm
INNNAKSPÍPUR TIL VARA 2X50mm + 4X32mm

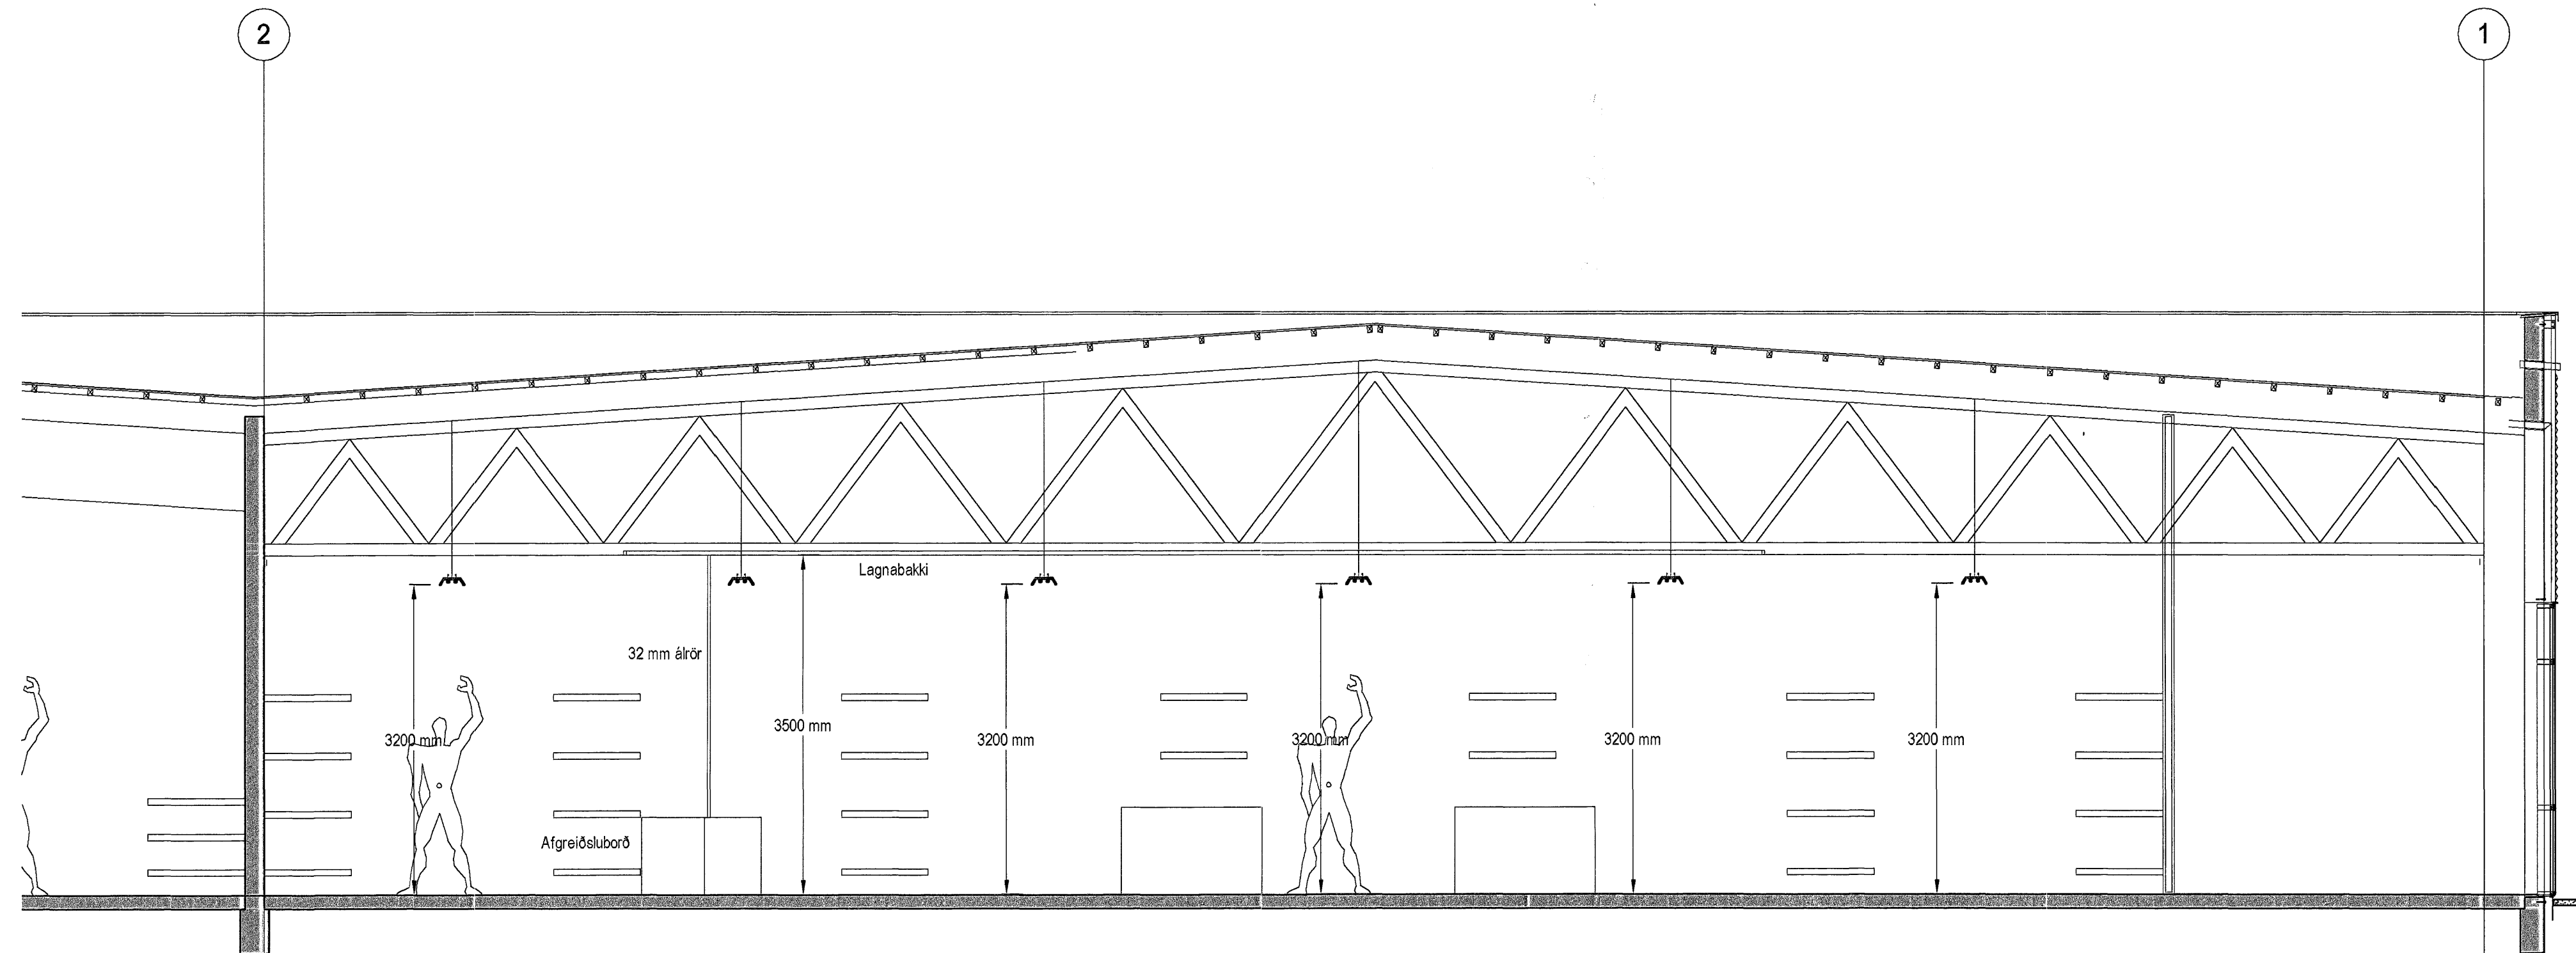

B SNID B Lampaplan og lagnaleiðir
Mkv 1:50

Hönnuður:
AGS
Yfirfarir:
Sambýkkir: **Davíð E. Sölvason** kt.
Kt. 1003503339

Breytingar:

Verslunarkjarni
Tjarnarvelli 15
220 Hafnarfjörður

Sniðmyndir

Mkv: 1:50

Byggingatulltrúi Heitaráttar
Algreitt þann
13. SEPT. 2008

[Signature]

RTS

VERKFRÆÐISTOFA

Grensásvegur 3
108 Reykjavík
Sími 520 9900
Fax 520 9901
www.rts.is



34-1598-1-

xx0501

A

19.08.2005

