


JÄRN I PLÖTU YFIR 2. OG 3. HÆD, GRUNNMÝND
MKV, 1:50

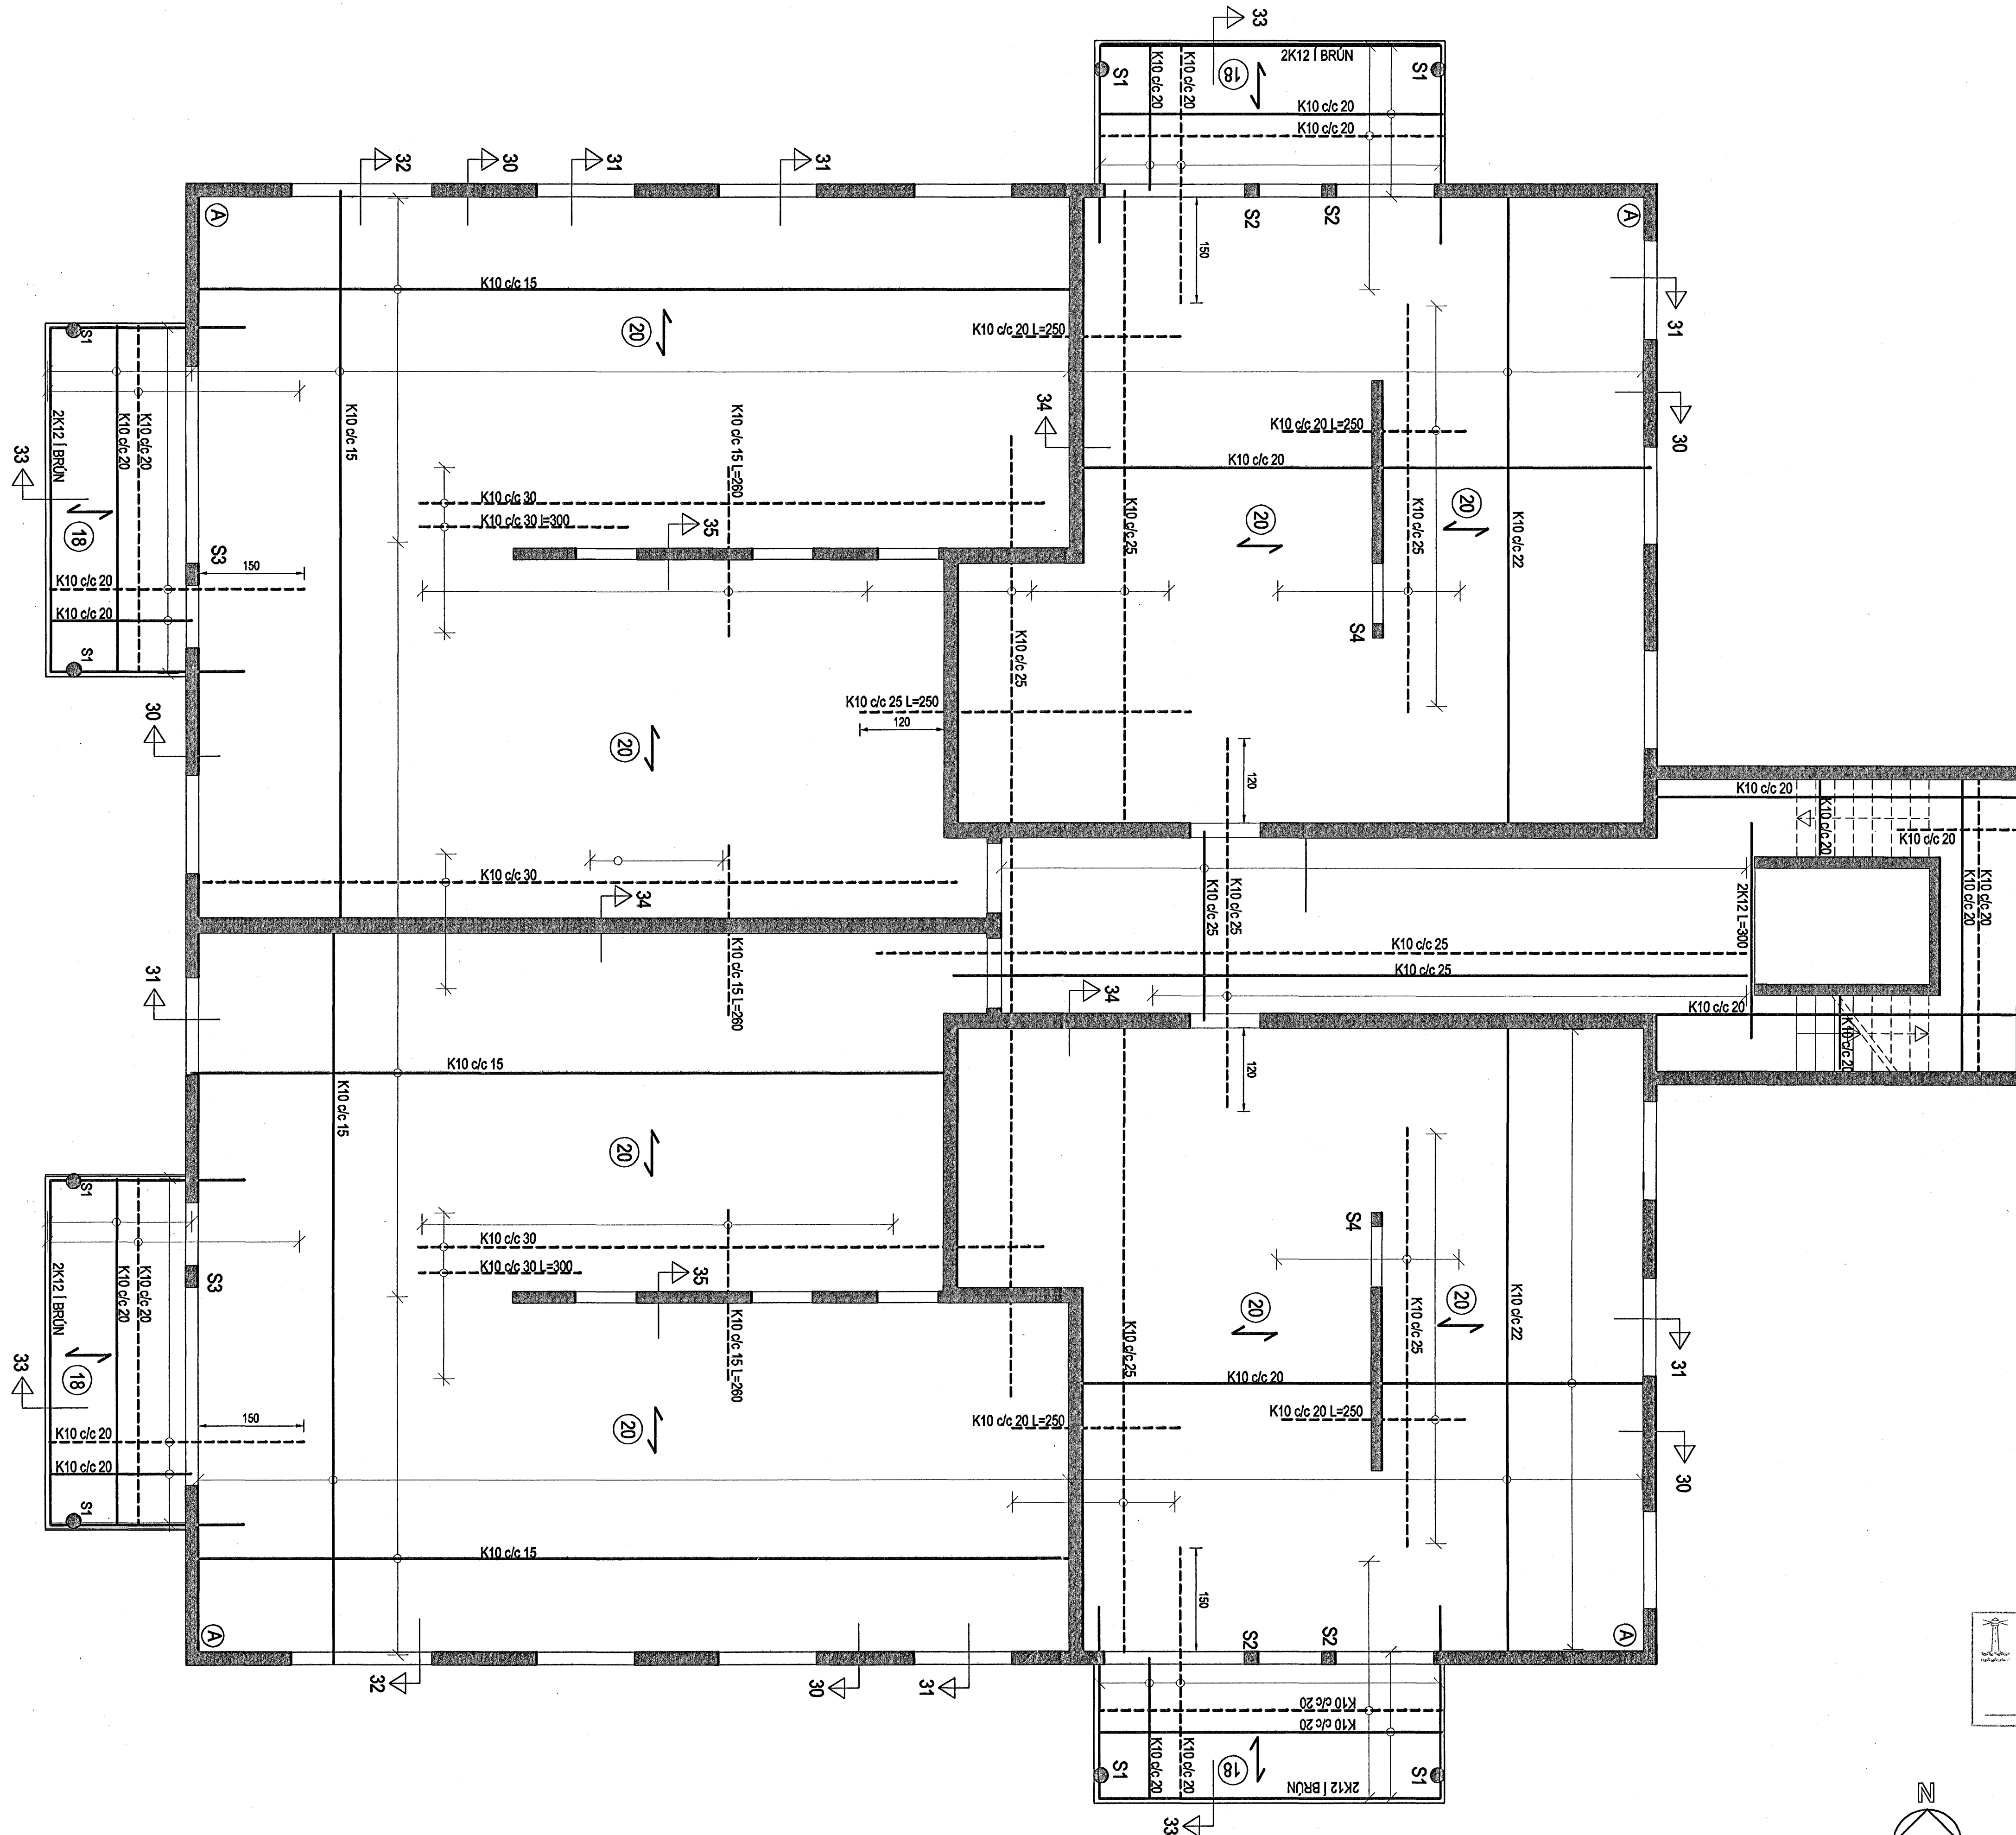

SKÝRINGAR:
JÄRNBENDING STEYPTRA VEGGJA:
ALLA STEYPTA VEGGI Í SKAL BENDA MEÐ
TVÖFÖLDU NETI #K10 c/c 20.
UMHVERFIS ÖLL MÚROP OG Í VEGGENDA KOMI
2K12 ER NÁI MINNST 50 SM ÚT FYRIR OP; NEMA AÐ
ANNAD KOMI FRAM Á TEIKNINGUM.

Í HORNUM PLÖTU, MERKT A Á TEIKNINGU, KOMI
AUKABENDING #K10 c/c 20 L=150 Í BÄÐAR BRÚNIR.

Br. nr.	Dags.	Af.	Breyting
Ⓐ			
Ⓑ			
Ⓒ			
Ⓓ			

**TEIKNISTOFAN
TORGIÐ**
RÁÐGJÖF - HÖNNUN - EFTIRLIT

ARMÓLI 36, 108 REYKJAVÍK, Sími 568-8868, FAX 568-8878
Póstbúxla 110, Reykjavík, Magnúss P. Guðmundsson, Magnúss P. Guðmundsson,
Byggingafræðingur, Kl. 211055-5299, Tönnuáskráð, Kl. 240654-5559
netfang: torgid@almnet.is, mgtorgid@almnet.is

Byggingafræðingur
Almnet
25. OKT. 2005

**AKURVELLIR 1
HAFNARFJÖRÐUR**

Tekningarheiti: JÄRN I PLÖTU YFIR 2. OG 3 HÆD
GRUNNMÝND

Dags. 20.05.2005. Kvart. 1: 50
Hannað ÞF, Teiknað ÞF, Sömb. *[Signature]*
Verkef. 05-805, Tekn.n. 606, Breyt.n.