


JÄRN I PLÖTU YFIR 1. HÆÐ, GRUNNMÝND
MKV, 1:50

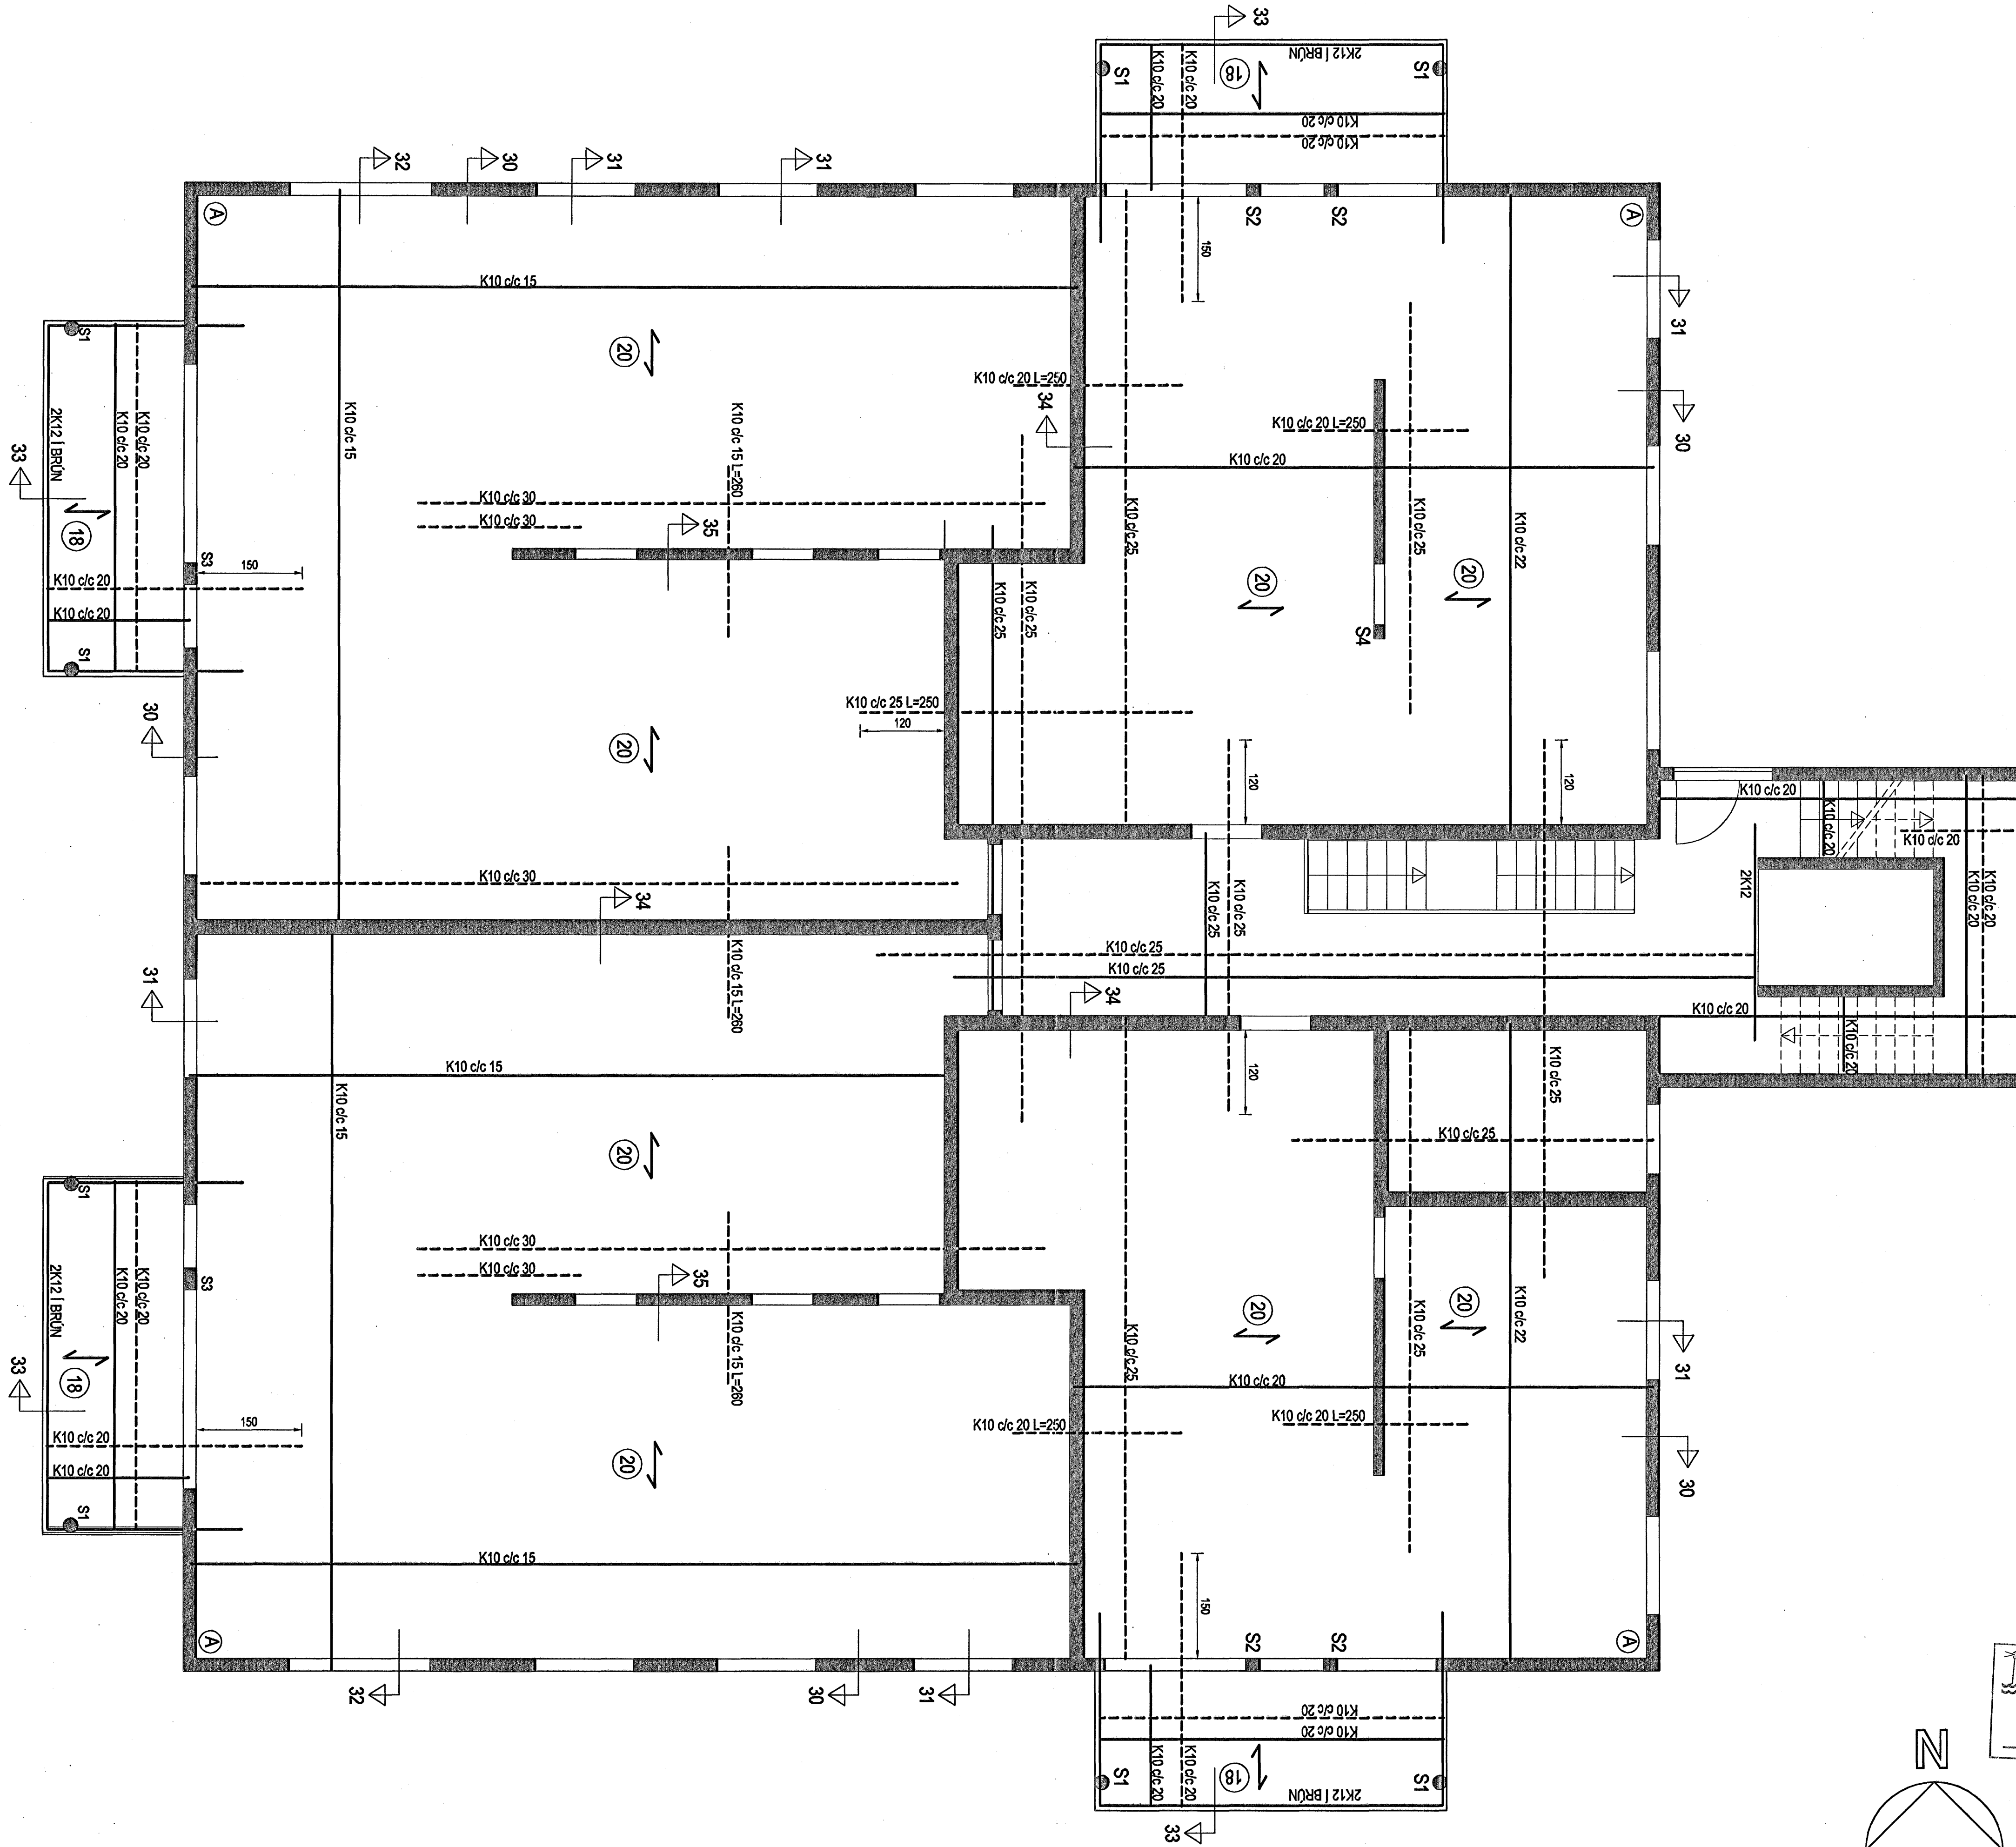

SKÝRINGAR:
 JÄRNBENDING STEYPTRA VEGGJA:
 ALLA STEYPTA VEGGI Í SKAL BENDA MED
 TVÖFÖLDU NETI #K10 c/c 20.
 UMHVERFIS ÖLL MÚROP OG Í VEGGENDA KOMI
 2K12 ER NÁI MINNST 50 SM ÚT FYRIR OP.
 Í HORNUM PLÖTU, MERKT A Á TEIKNINGU, KOMI
 AUKABENDING #K10 c/c 20 L=150 Í BÁÐAR BRÚNIR.

Br. nr.	Dags.	Af.	Breyting
A			
B			
C			
D			

**TEIKNISTOFAN
 TORGIÐ**
 RÁÐGJÖF - HÖNNUN - EFTIRLIT
 ÁRMÖLI 36, 108 REYKJAVÍK, SÍMI 568-8868, FAX 568-8878
 Þorsteinn Friðbjörnsson, Magnús b. Guðmundsson,
 byggingateiknifráeðingur, Innanhússarkitekt,
 Kf. 211055-5299, Kf. 240854-5559
 netfang: torgid@simnet.is, mgtorgid@simnet.is

Byggingafrulltrúi Hafnarjar
 Afgreitt þann
 25. AUG. 2005
[Signature]

**AKURVELLIR 1
 HAFNARFJÖRÐUR**

Tekningarheiti: JÄRN I PLÖTU YFIR 1. HÆÐ
 GRUNNMÝND

Dags. 20.05.2005. Kvæð 1:50
 Hönnuð þF Teknuð þF Samþ. *[Signature]*
 Verkr. 05-805 Telkn.nr. 605 Breyt.nr.

