


Plata yfir 2.hæð, Grunnmynd, 1:50

**Skýringar**

**Bending**  
 Bending í veðurkárpu skal vera K189  
 Bending í burðareiningu skal vera K257  
 Í útbrúnum og í kringum op í veðurkárpu skal vera 1 stk. K10.  
 Í útbrúnum á burðareiningu skal vera 2 stk. K10.  
 Umhverfis öll op í burðareiningu skal vera 2 stk. K12 sem nær 500 mm út fyrir op.  
 Niður úr og upp úr einingum skulu koma K10 vinklar L=1100 mm, c/c 250 mm nema annað komi fram.  
 Úr veggendum burðareininga komi lykkjur K10 c/c 250

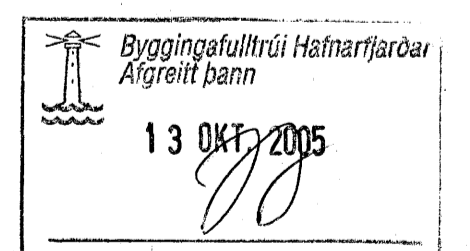

Útgáfa	Breyting	Dagsetning	Hannað
<b>Sveinbjörn Hinriksson</b> Byggingateknifræðingur Kl. 160851-2529 Breiðkúgötu 8 Hafnarfirði Sími: 555-4008, 561-6851 Netfang: sveinh@irnet.is		Staður <b>Berjavellir 3 Hafnarfirði</b>	Skýring <b>Plata yfir 2. hæð, Grunnmynd</b>
Hannað / Tolknað	Kvart	Dagsetning	Verkt.
	1:50	17.10.05	11-05
			Teikn.nr. 1-18