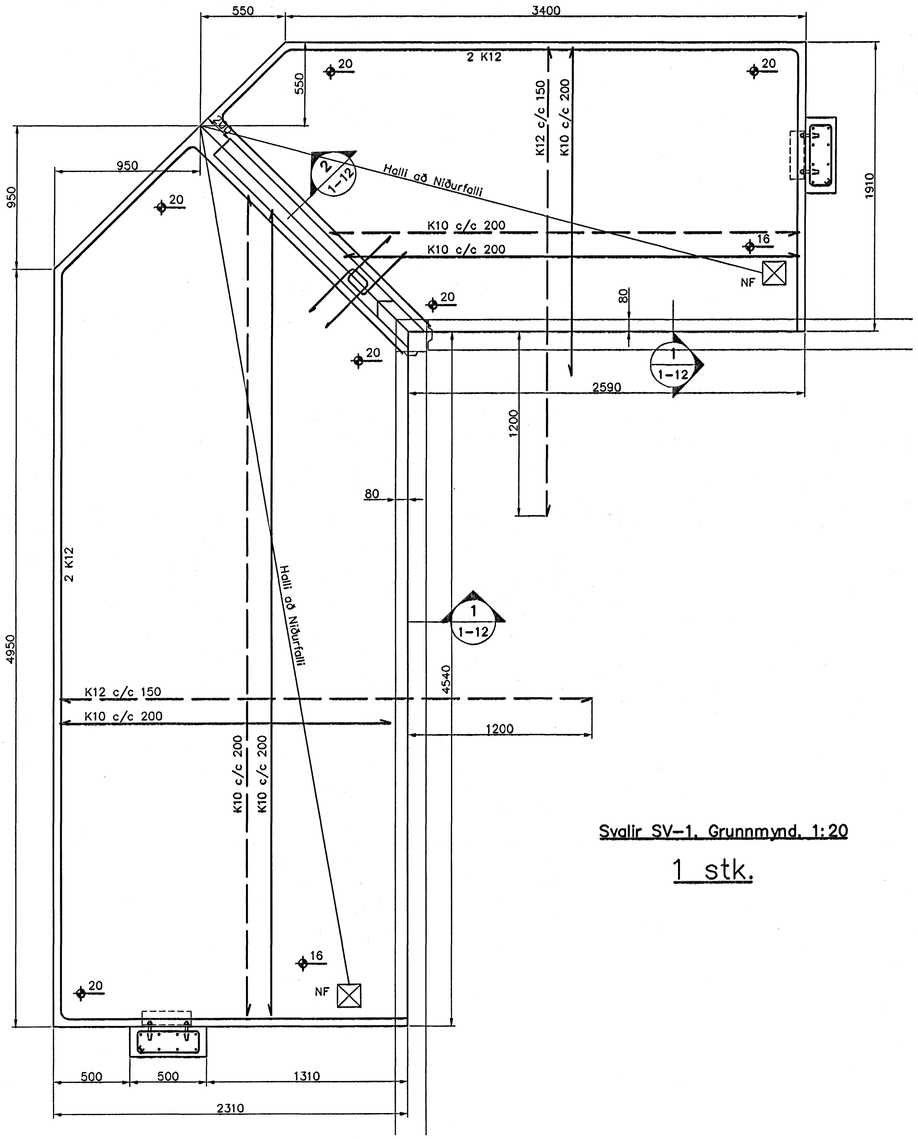

Svalir SV–1, Grunnmynd, 1:20

1 stk.

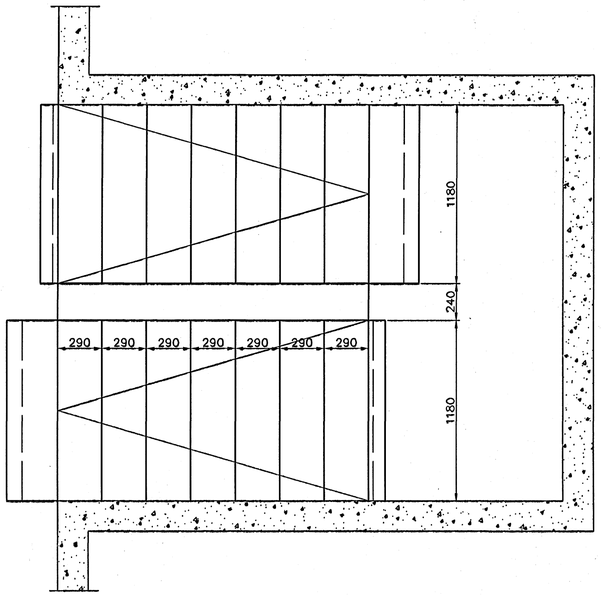

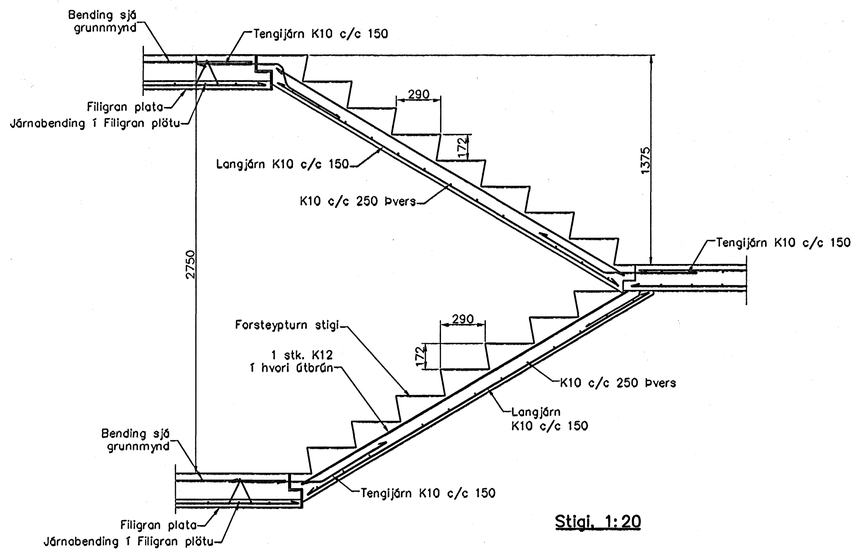

Stigi, 1:20

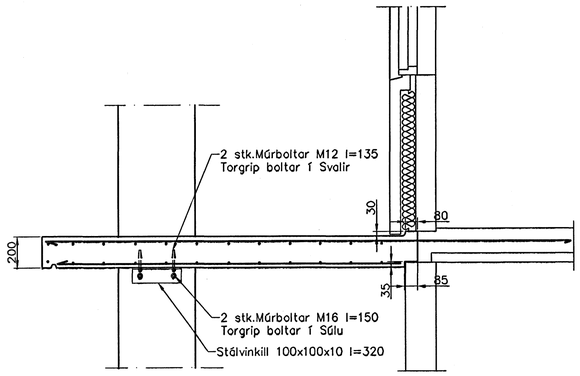

Snið 1 / 1:20 / 1–12

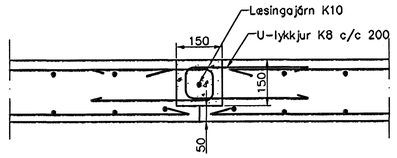

Snið 2 / 1:20 / 1–12

Byggingafulltrúi Hafnarfjarðar
Afgreitt þann
13. SEPT. 2005

Útgáfa	Breyting	Dagsetning	Hannað

Sveinbjörn Hinriksson
Byggingatæknifræðingur
Kt. 160851-2529
Brekkugötu 8 Hafnarfirði
Sími: 555-4008, 861-9851
Netfang: svennih@internet.is

Staður: Berjavellir 3 Hafnarfirði
Skýring: Svalir og stigi, 1. hæð

Hannað / Teiknað	Kvarði	Dagsetning	Verknr.	Teiknunr.
	1:20	7.9.05	11-05	1-12