




Grunnmynd 2. hæðar í mkv. 1:100

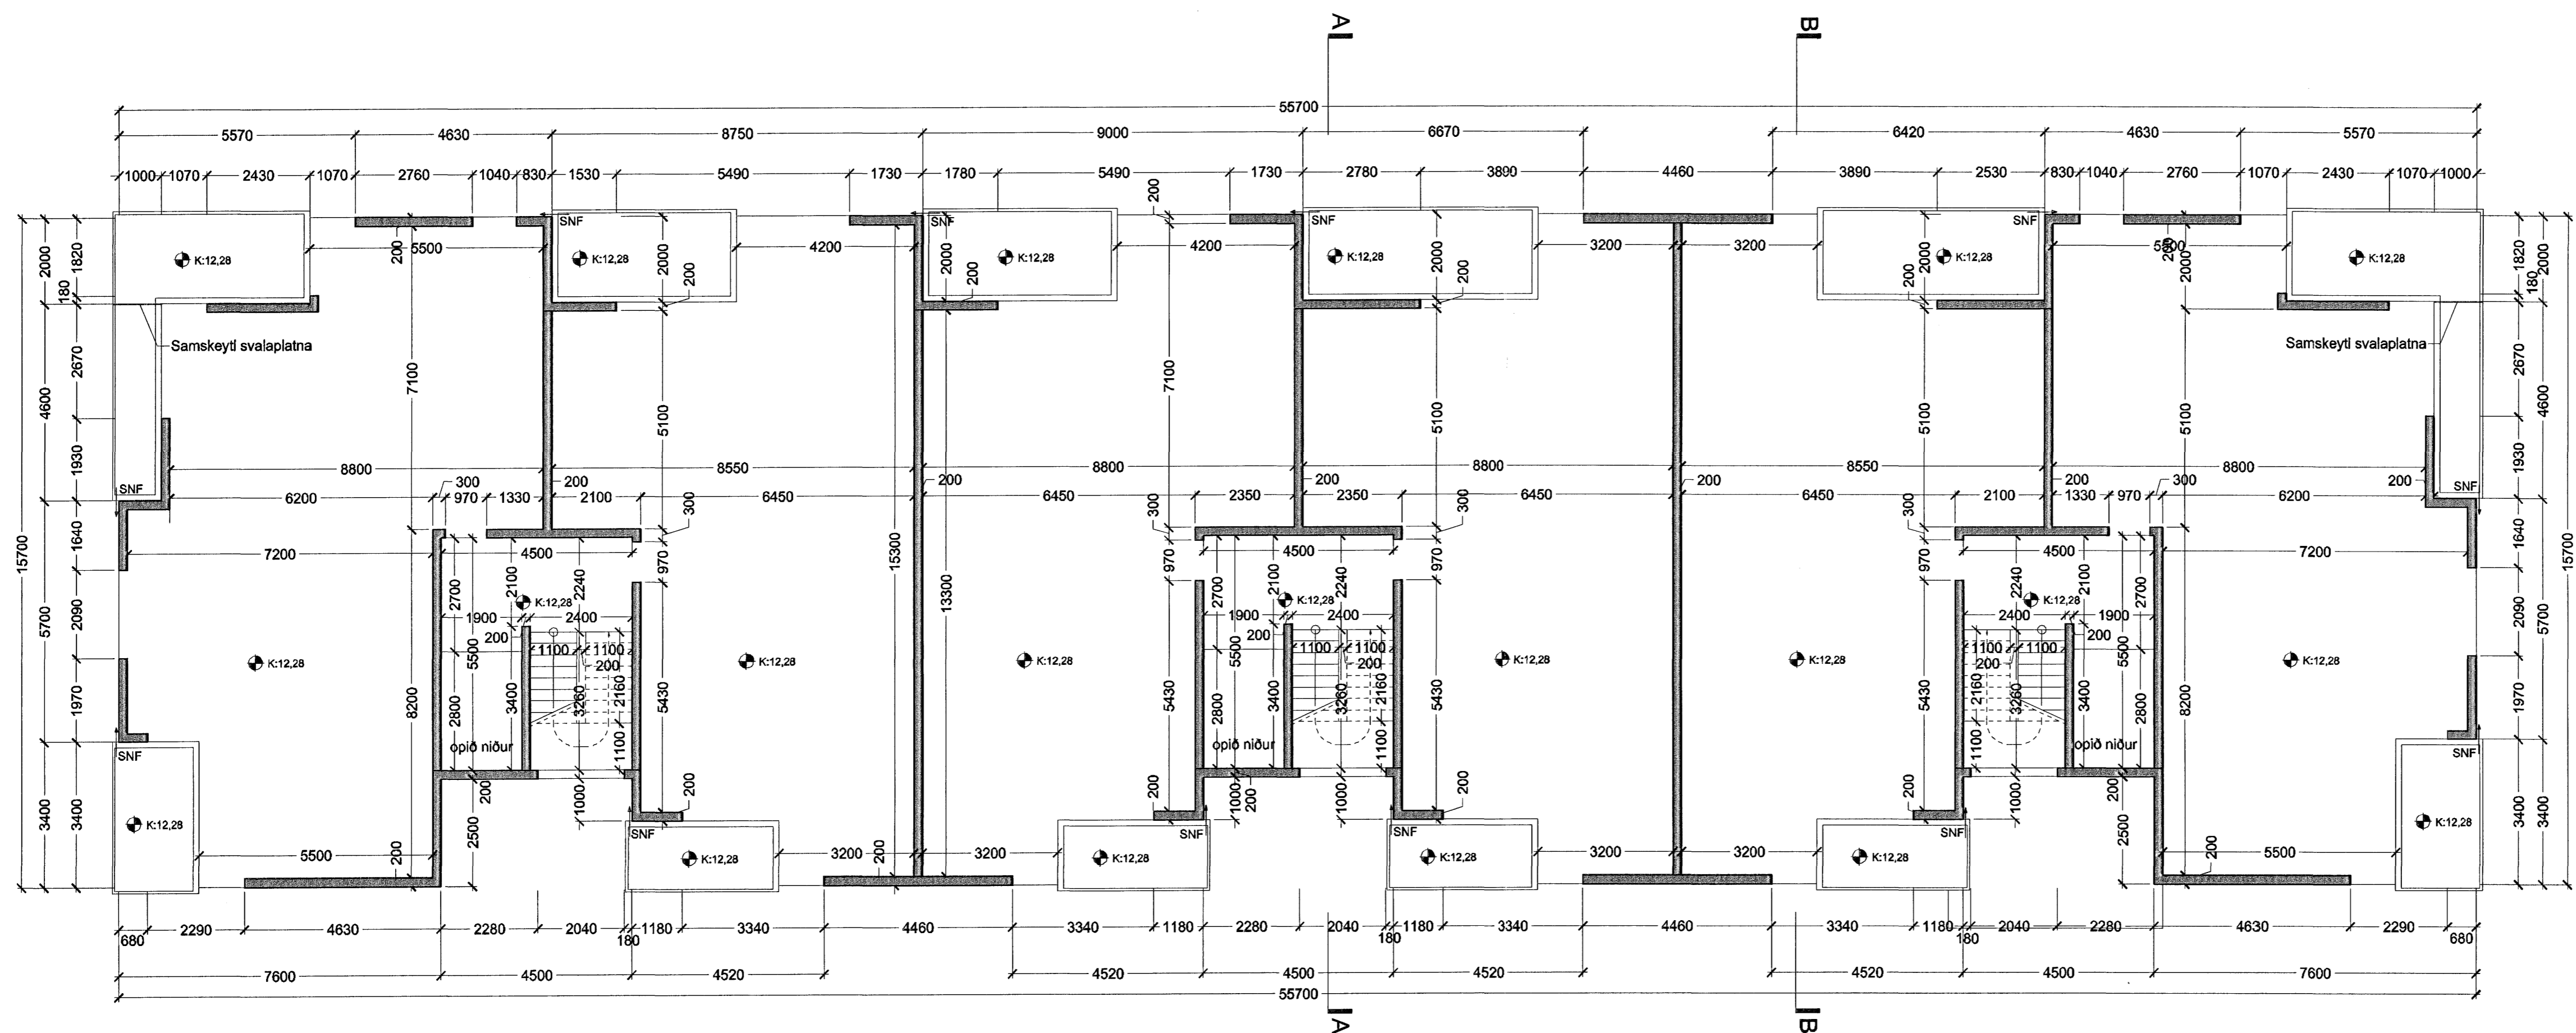

Grunnmynd 3. hæðar í mkv. 1:100

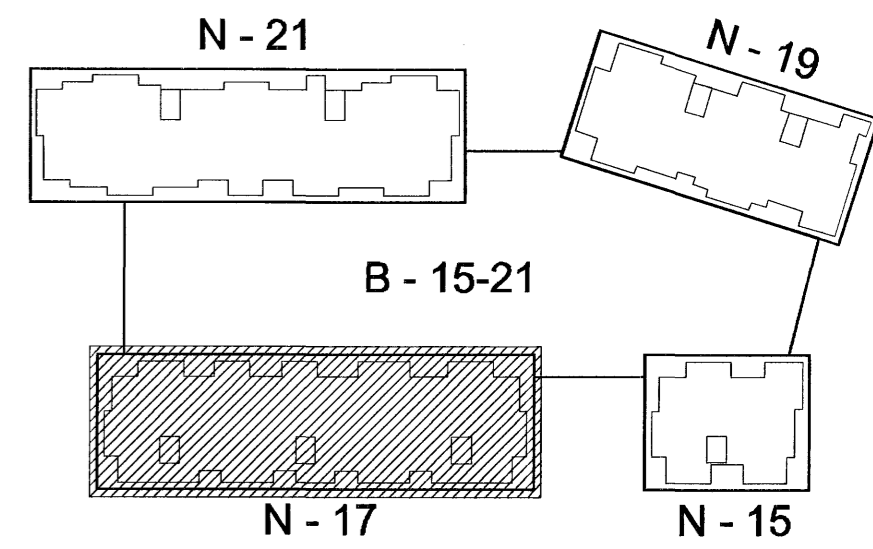

Lykilmýnd í mkv. 1:1000

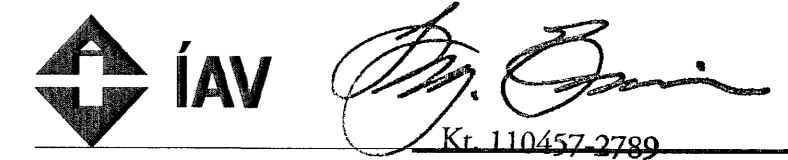

Norðurbakki 15-21

Fjölbýlishús

NORÐURBAKKI 17, MATSHLUTI 02 0446

Verkefningarnúmer

STEYPUVEHNINGAR

GRUNNMÝND 2. OG 3. HÆÐAR

MKV: 1:100

DAGS: 06.12.2005

TEIKNAD: HÖG

SKRÁ: 0446-17-(29)3.02.dwg

(29)3.02

Frumútgáfa

Jón Ólafur Ólafsson FAI

kr. 090658-4099

Sigurður Einarsson FAI

kr. 110457-2789

Sigurður Harðarson FAI

kr. 030445-3999

BATTERÍÐ
ARKITEKTAR

kr. 521291-1299

Trénuhraun 1

220 Hafnarfrétt

S: 54 54 700 F: 54 54 701

Netfang: batteri@arkitekt.is

Heimasíða: www.arkitekt.is

© BATTERÍÐ EHF

ÖLL AFRÖT OG AFRITUN TEIKNINGAR AD HLUFA EÐA Í HÉLD ER HAD SKRIFLEGG LEYFI HÖFUNDNA