



Grunnmynd 4. hæðar í mkv. 1:100

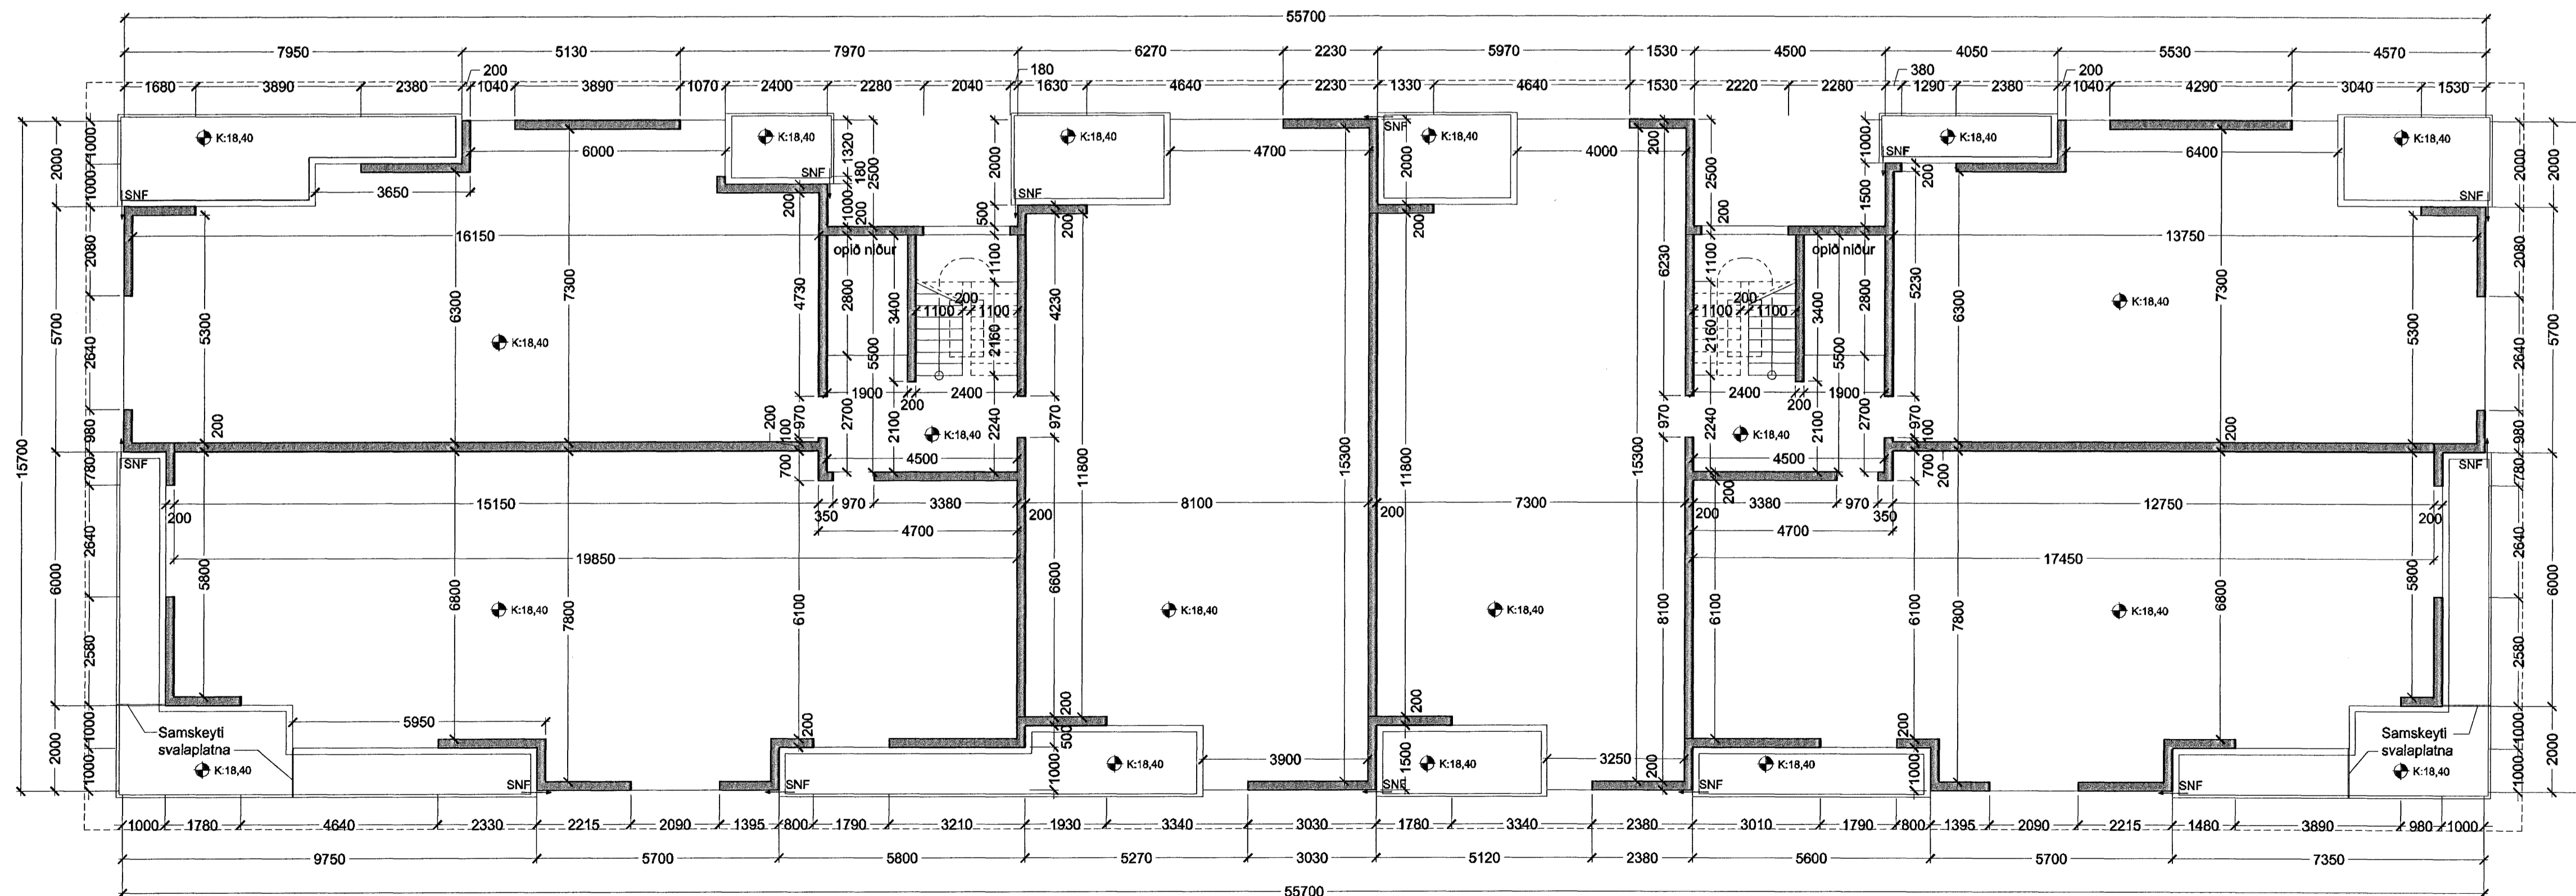


Grunnmynd 5. hæðar í mkv. 1:100

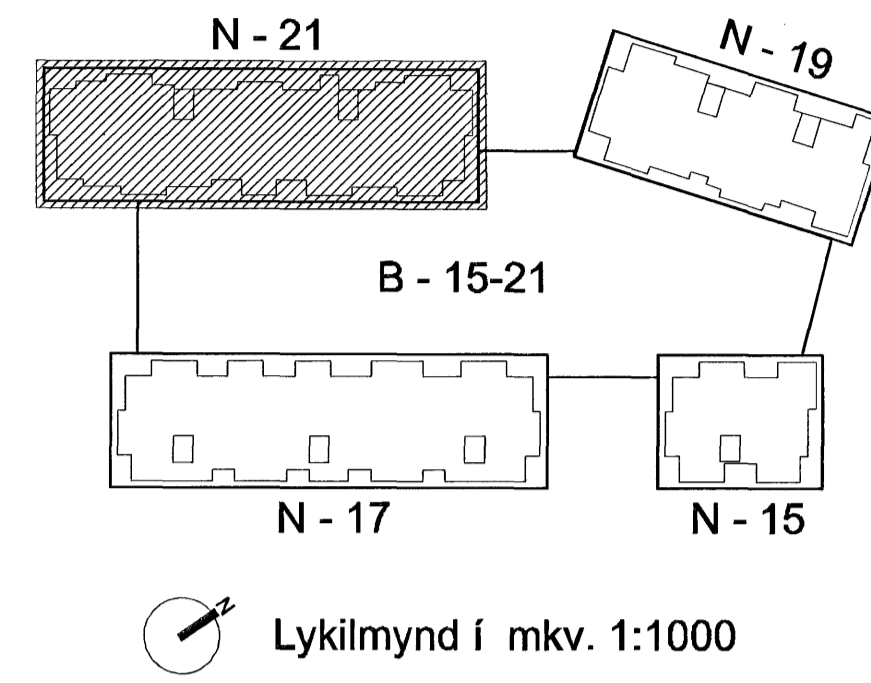

Norðurbakki 15-21
Fjölbýlishús

NORÐURBAKKI 21, MATSHLUTI 04
VERKTEIKNINGAR
STEYPUKINGINGAR
GRUNNMYND 4. OG 5. HÆÐAR
MKV.: 1:100
DAGS: 10.03.2006
TEIKNAD: HÖG
SKRÁ: 0448-21-(29)3.03.dwg
Frumútgáfa

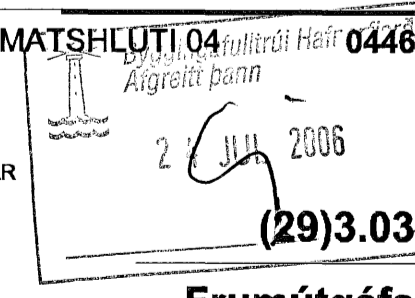

Jón Ólafur Ólafsson FAI
kt: 090658-4099
Sigrður Einarsson FAI
kt: 110457-2789
Sigrður Harðarson FAI
kt: 030445-3899
BATTERÍÐ
ARKITEKTAR
kt: 621291-1259
Trönuhraun 1
220 Hálfarfróni
S: 54 54 700 F: 54 54 701
Netfang: batteri@arkitekt.is
Heimasíða: www.arkitekt.is