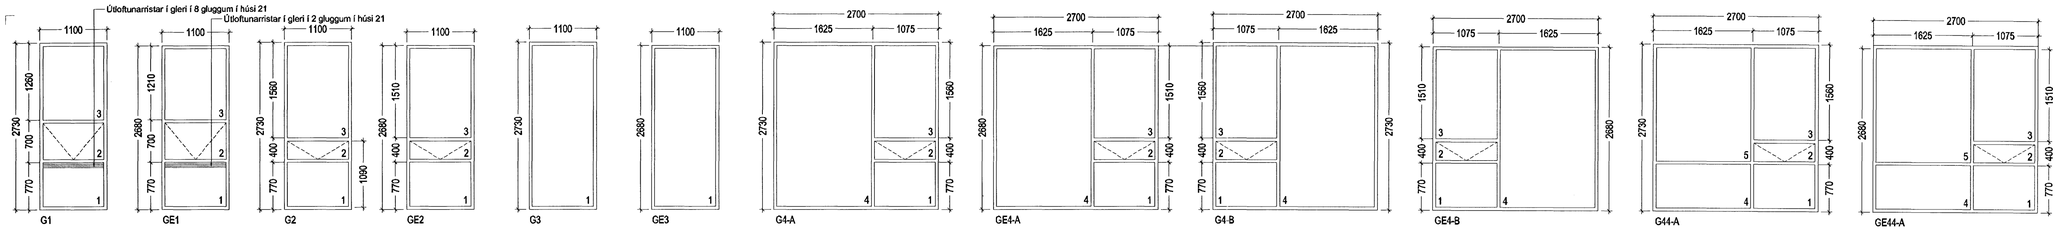

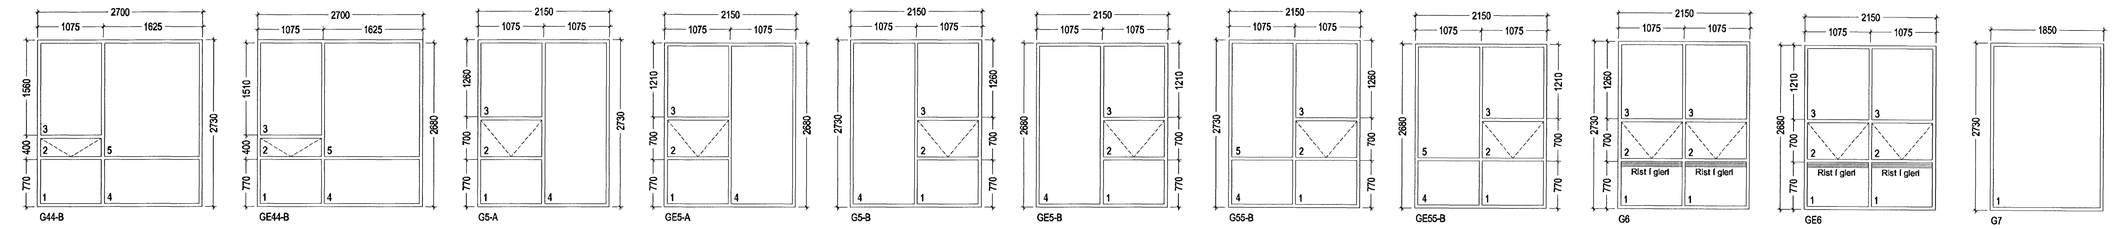

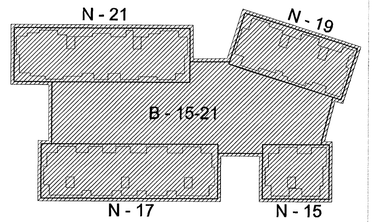

Lykilmynd í mkv. 1:1000

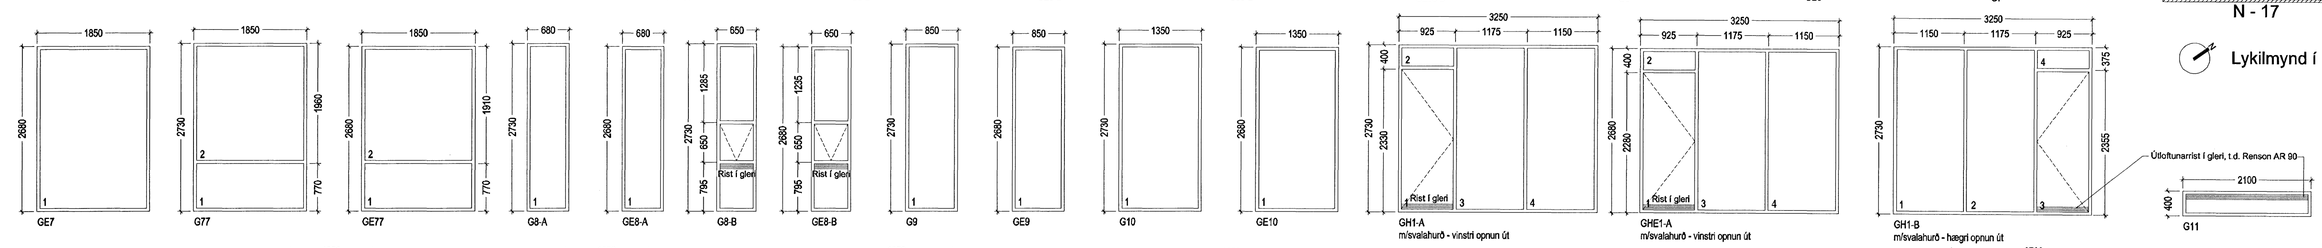

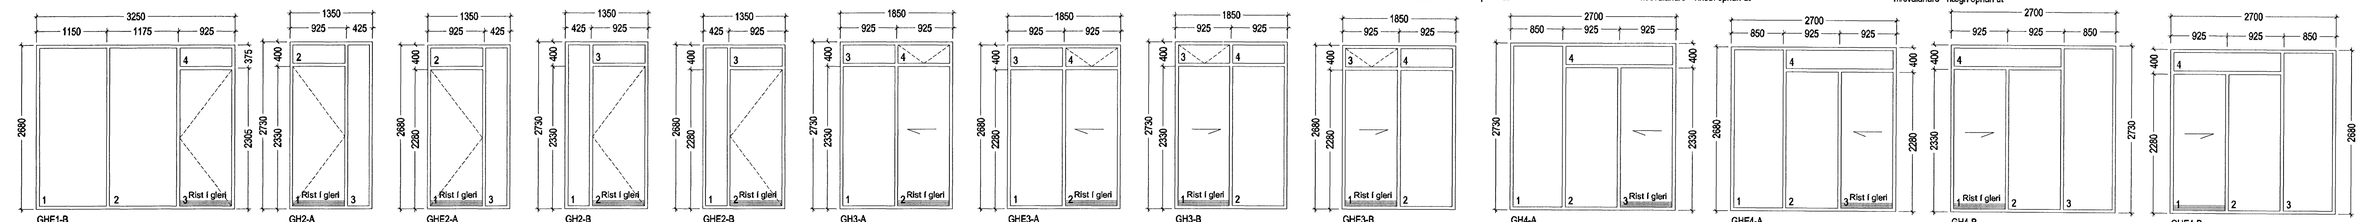

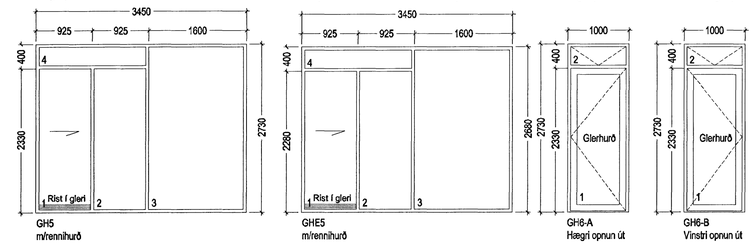

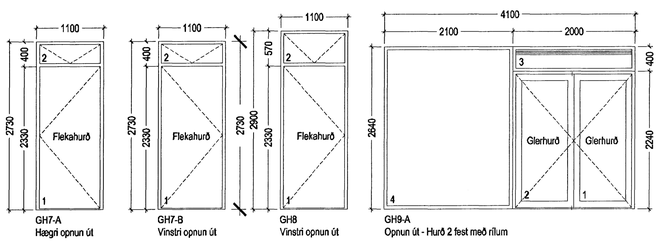

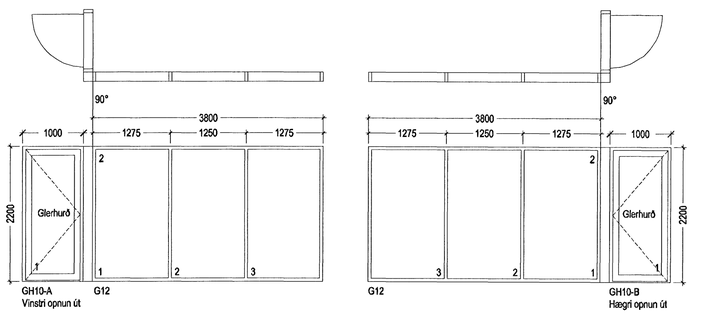

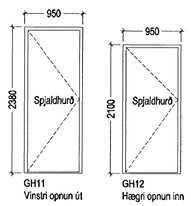

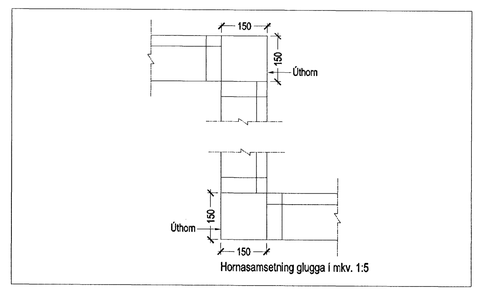

ATH
Hljóðdeyfðar loftrásir (ristar í gleri);
Hver útloftunarrist í glerhurð skal anna min. 50 m3/klst
Hljóðkrafa ristar skal uppfylla 30 dB
Sjá nánar minnisblað Trlvlum ráðgjafar Máltaka;
Allar málsetningar eru smíðamál glugga og hurða

GLUGGAGERÐIR	G1	GE1	G2	GE2	G3	GE3	G4-A	GE4-A	G4-B	GE4-B	G44-A	GE44-A	G44-B	GE44-B	G5-A	GE5-A	G5-B	GE5-B	G55-B	GE55-B	G6	GE6	G7	GE7	G77	GE77	G8-A	GE8-A	G8-B	GE8-B	G9	GE9	G10	GE10	G11	GE11	GH1-A	GHE1-A	GH1-B	GHE1-B	GH2-A	GHE2-A	GH2-B	GHE2-B	GH3-A	GHE3-A	GH3-B	GHE3-B	GH4-A	GHE4-A	GH4-B	GHE4-B	GH5	GHE5	GH6-A	GH6-B	GH7-A	GH7-B	GH8	GH9-A	GH9-B	GH10-A	GH10-B	GH11	GH12
FJÖLDI SKV. HÚSNÚMERUM;	
15	6	2	6	2	6	2	3	1			3	1									6	2	3	1			3	1									3	2	3	1	3	1																		