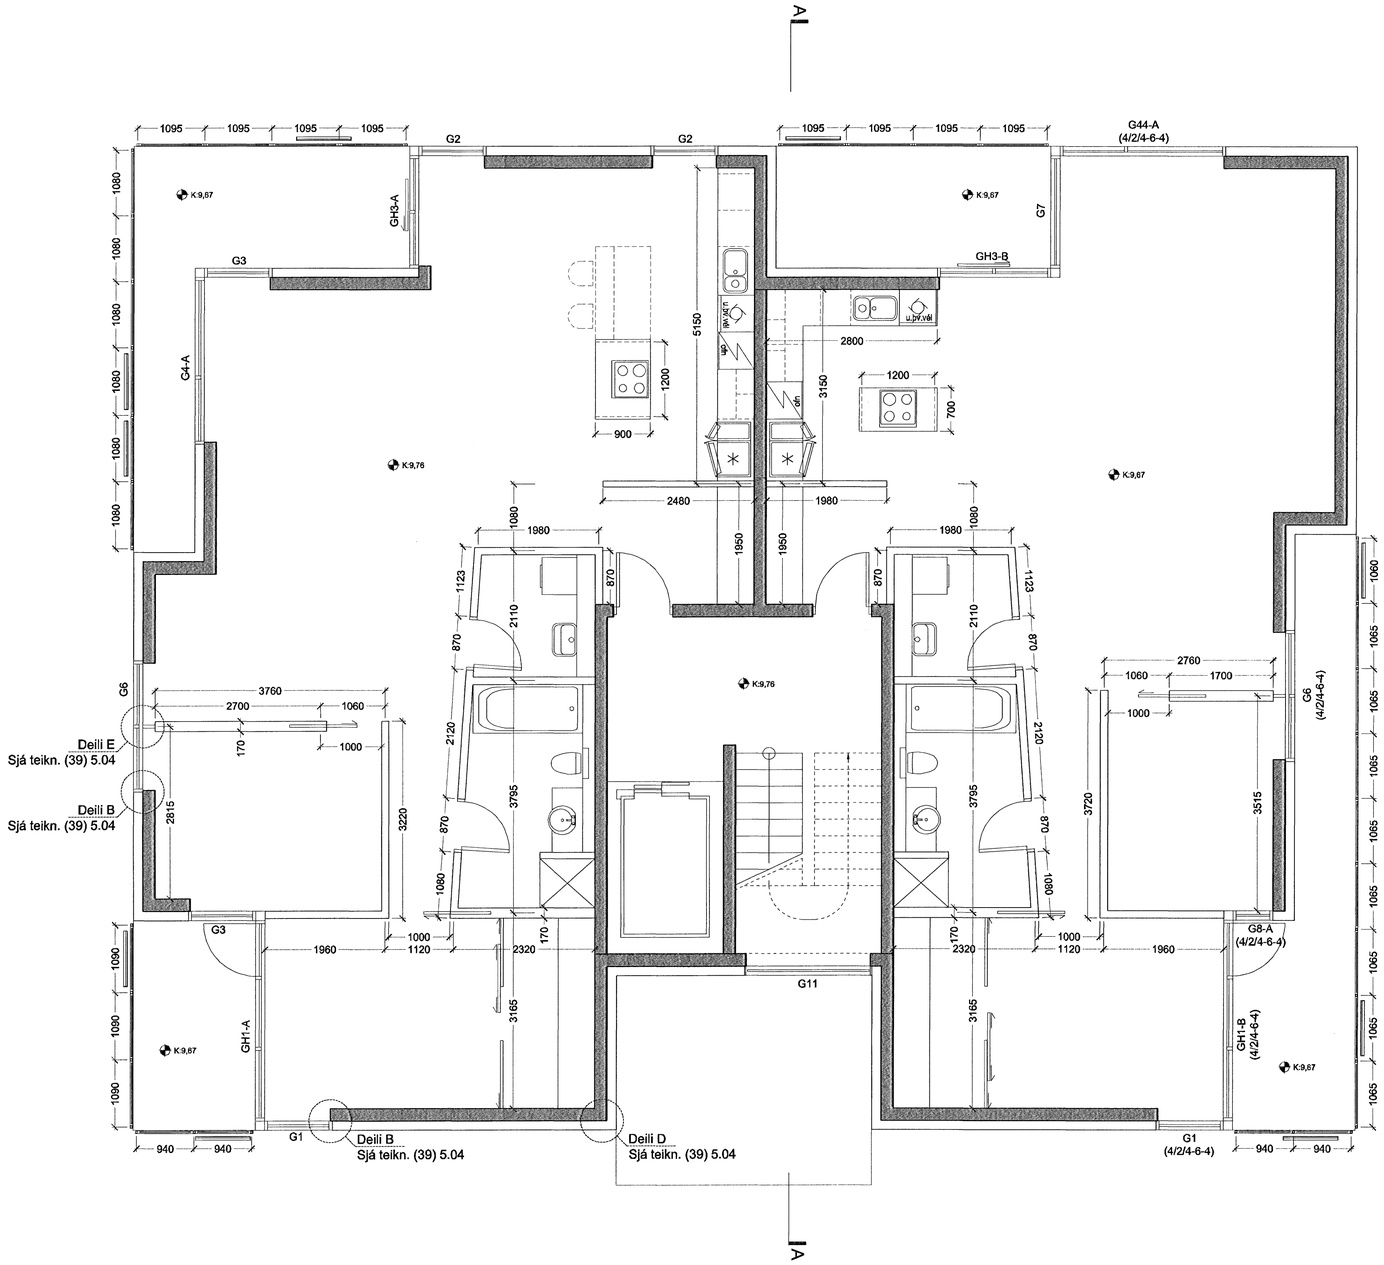

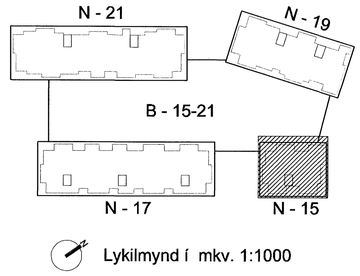

Lykilmynd í mkv. 1:1000

TILVÍSANIR:

GLUGGAR OG HURÐIR	(31)4.01
SVALAHANDRIÐ OG FLEKAR	(34)4.01
STIGAHANDRIÐ	(34)4.02
TRÖPPUR KJALLARI	(34)4.03
ELDHÚSINNRÉTTINGAR	(73)4.01-(73)4.03
BAÐINNRÉTTINGAR OG STURTUBOTNAR	(79)4.01

ÍAV Kt. 110457-2789

Norðurbakki 15-21

Fjölbýlishús

NORÐURBAKKI 15 **0446**

Verkteikning

GRUNNMYND 2. HÆÐAR

Byggingarfulltrúi Hafnarfjarðar
Aðgreiningarpunktur
14. JÚL. 2006
(39)3.03

MKV.: 1:50
DAGS: 01.06.2006
TEIKNAÐ: JBE
SKRÁ: 0446-15-(39)3.03.dwg

Jón Ólafur Ólafsson FAÍ
kt: 090658-4099

Sigurður Einarsson FAÍ
kt: 110457-2789

Sigurður Harðarson FAÍ
kt: 030446-3999

BATTERÍIÐ ARKITEKTAR
kt: 521291-1259
Trönuhrauni 1
220 Hafnarfirði

S: 54 54 700 F: 54 54 701
Netfang: batteri@arkitekt.is
Heimasíða: www.arkitekt.is

© BATTERÍIÐ EHF
ÖLL AFNOT OG AFRITUN TEIKNINGAR AÐ HLUTA EÐA Í HEILD ER HÁÐ SKRIFLEGU LEYFI HÖFUNDA

VIÐHENGI: 15-02.dwg

Öll mál eru í mm. Mælið ekki af teikningum. Öll mál athuglist á staðnum. Ósamræmi í teikningum og vafaatriði skal tilkynna arkitektum strax.