


GRUNNMYND LAGNA Í JÖRD

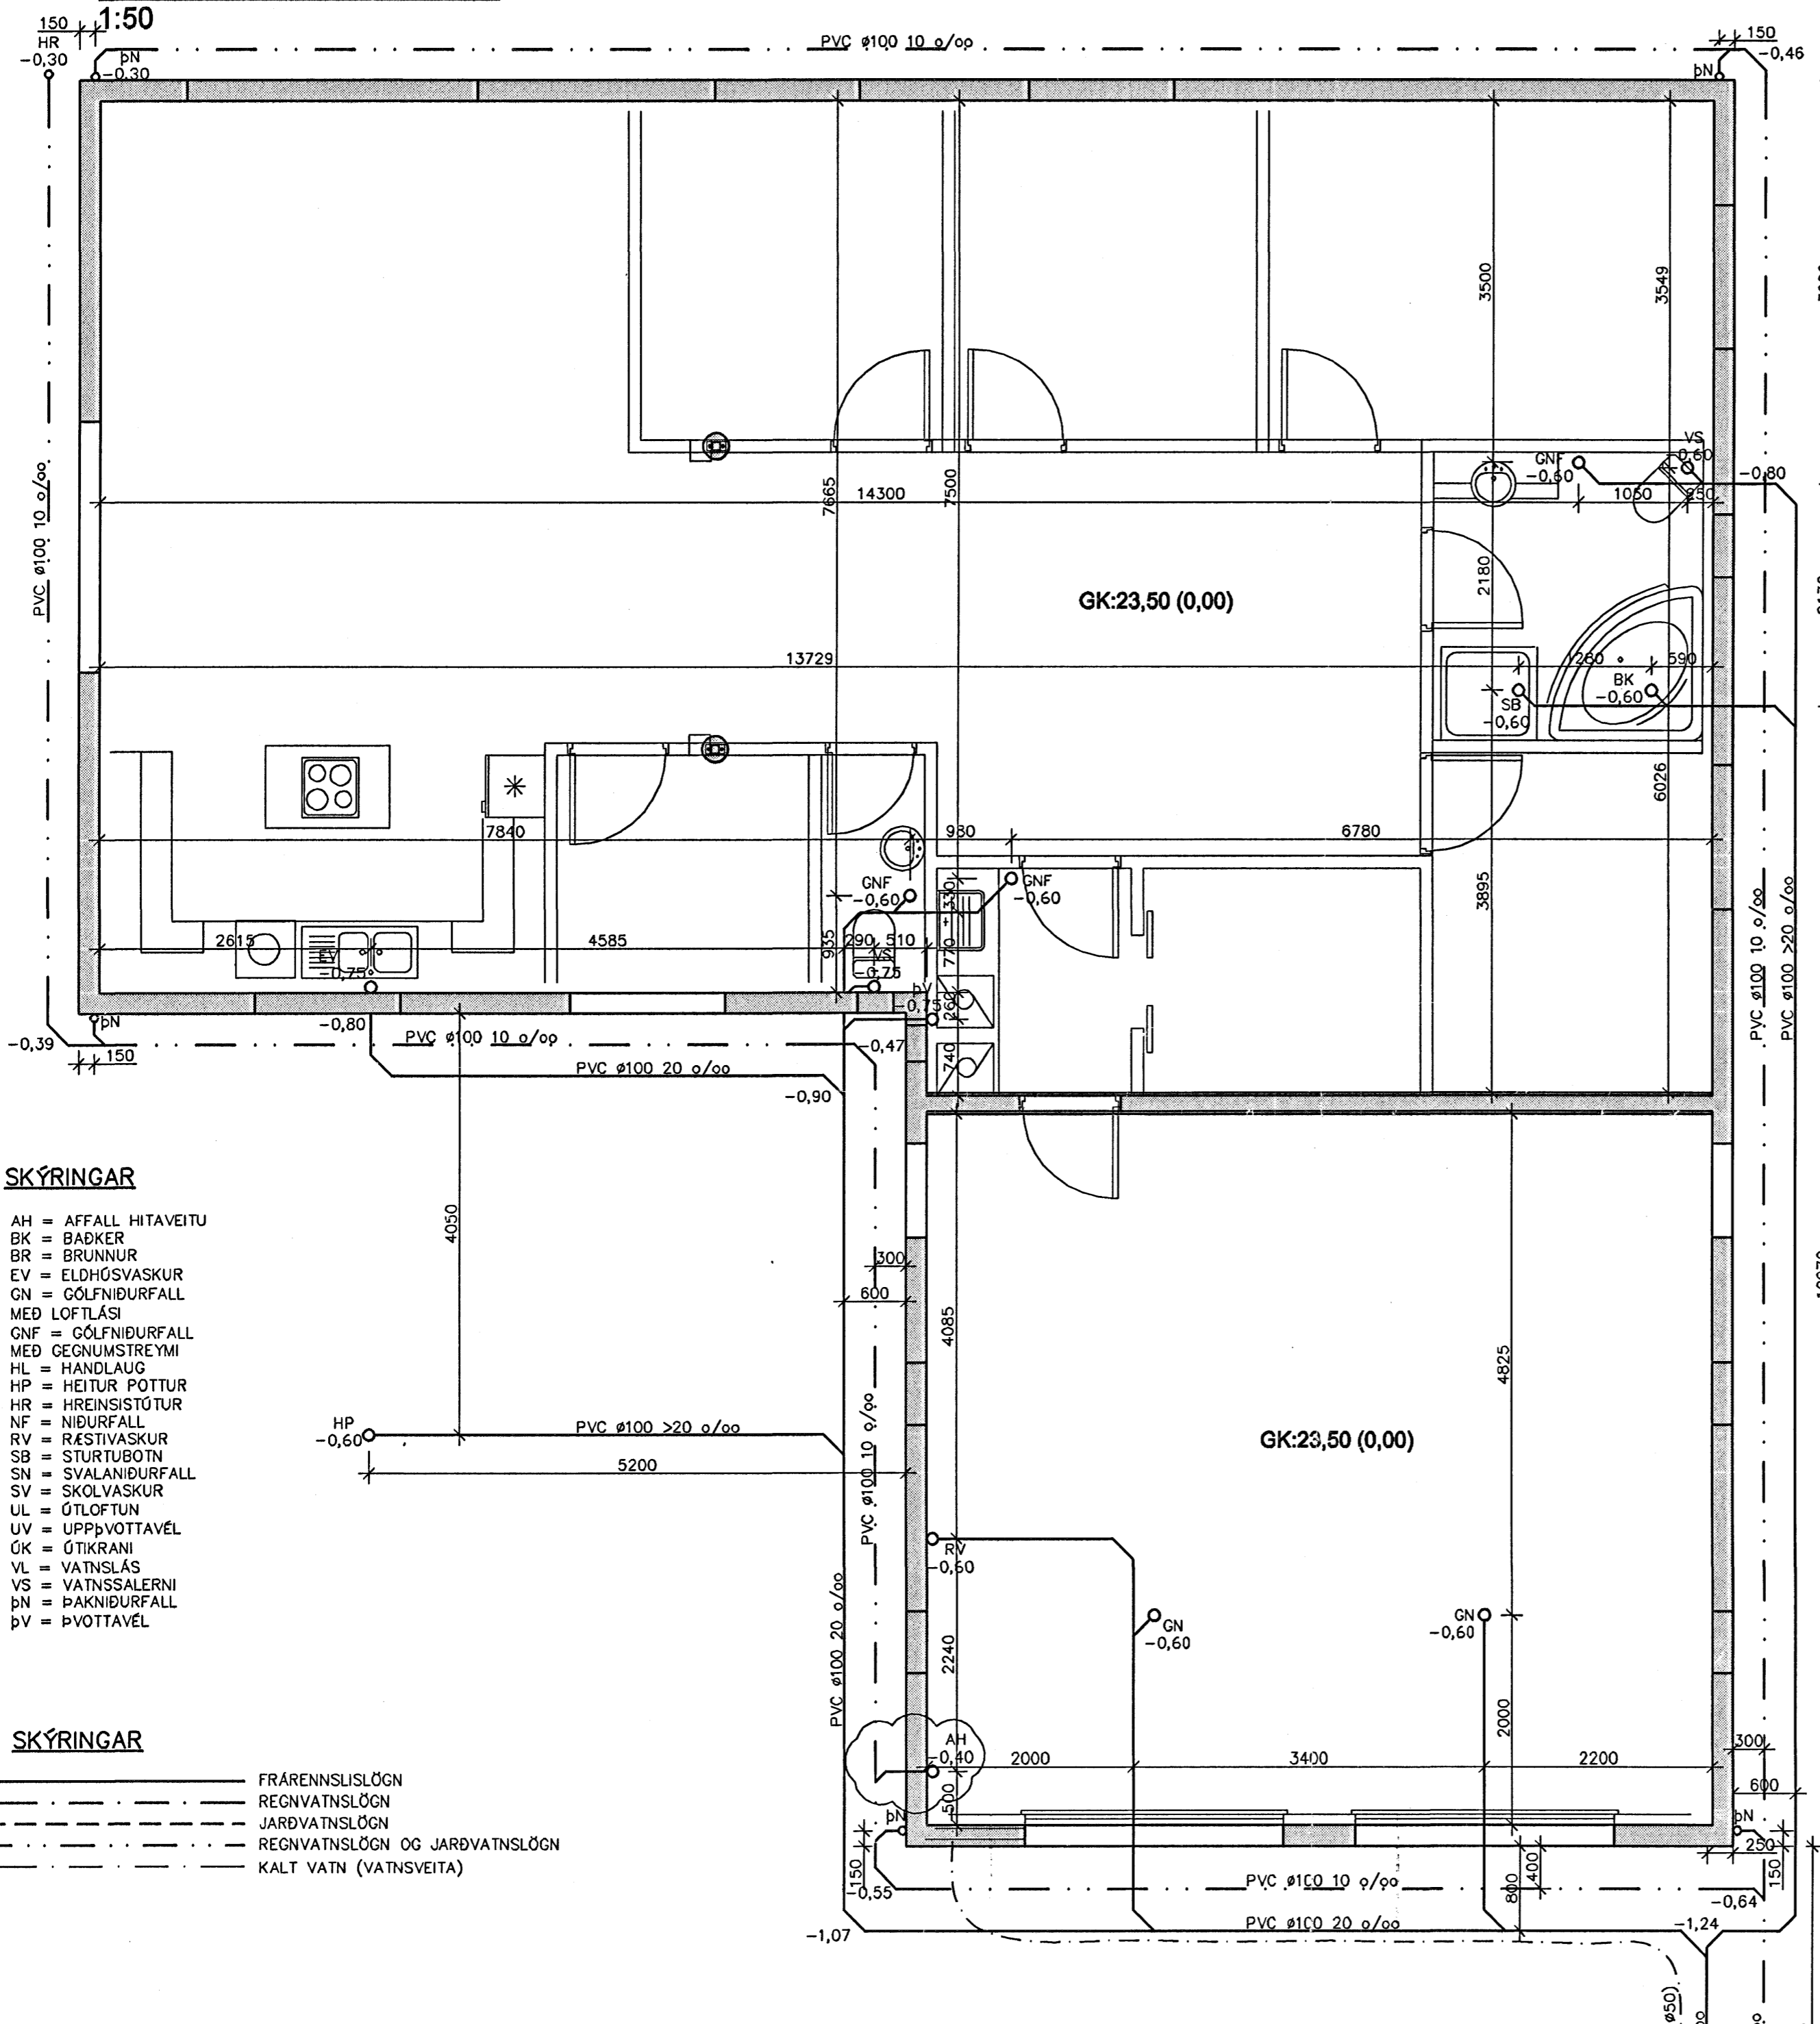


SKÝRINGAR

- AH = AFFALL HITAVEITU
- BK = BADKER
- BR = BRUNNUR
- EV = ELDHÓSVASKUR
- GN = GÖLFNIDURFALL
- MEÐ LOFTLÁSI
- GNF = GÖLFNIDURFALL
- MEÐ CEGNUMSTREYMI
- HL = HANDLAUG
- HP = HEITUR POTTUR
- HR = HREINSISTÚTUR
- NF = NIDURFALL
- RV = RÆSTIVASKUR
- SB = STURTUBOTN
- SN = SVALANIDURFALL
- SV = SKOLVASKUR
- UL = ÚTLOFTUN
- UV = UPPÞVOTTAVÉL
- ÚK = ÚTIKRANI
- VL = VATNSLÁS
- VS = VATNSSALERNI
- ÞN = ÞAKNIDURFALL
- ÞV = ÞVOTTAVÉL



SKÝRINGAR

- FRÆNNISLÖGN
- - - - - REGNVATNSLÖGN
- · · · · JARÐVATNSLÖGN
- · - · - · REGNVATNSLÖGN OG JARÐVATNSLÖGN
- KALT VATN (VATNSVEITA)

AFSTÖÐUMYND  
1:500

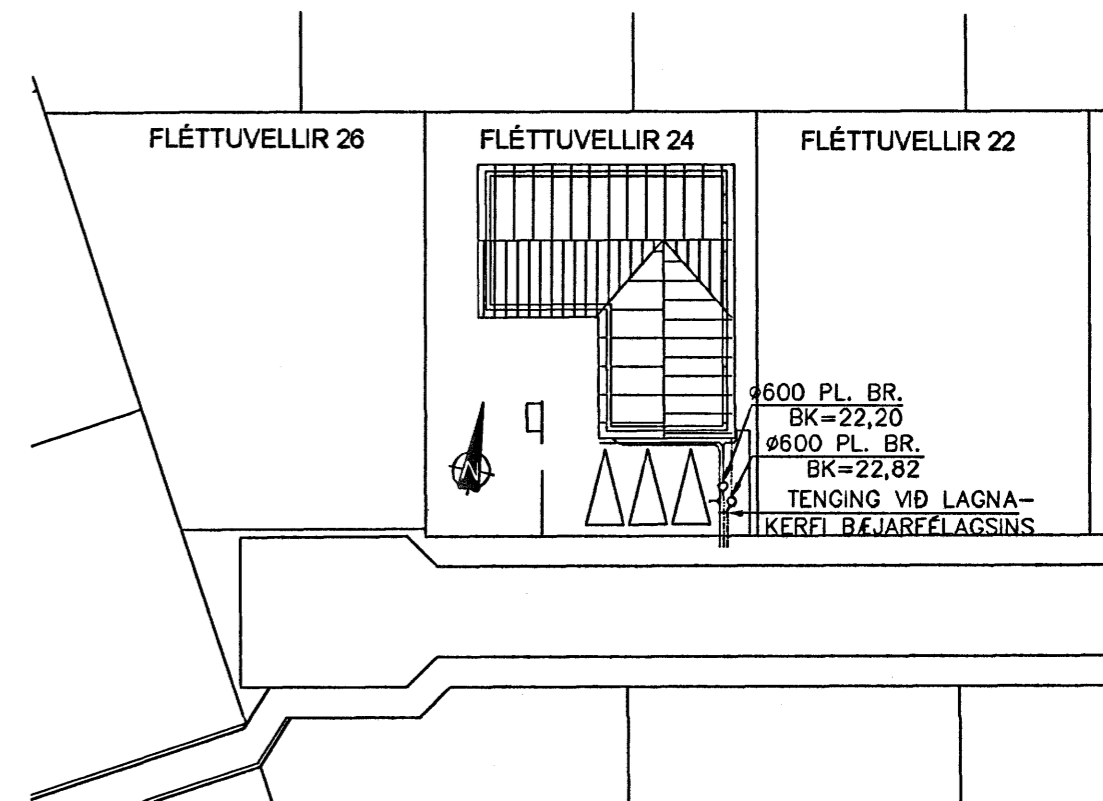

FRH. AF LÖGNUM  
1:50

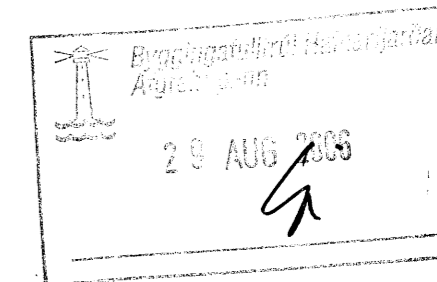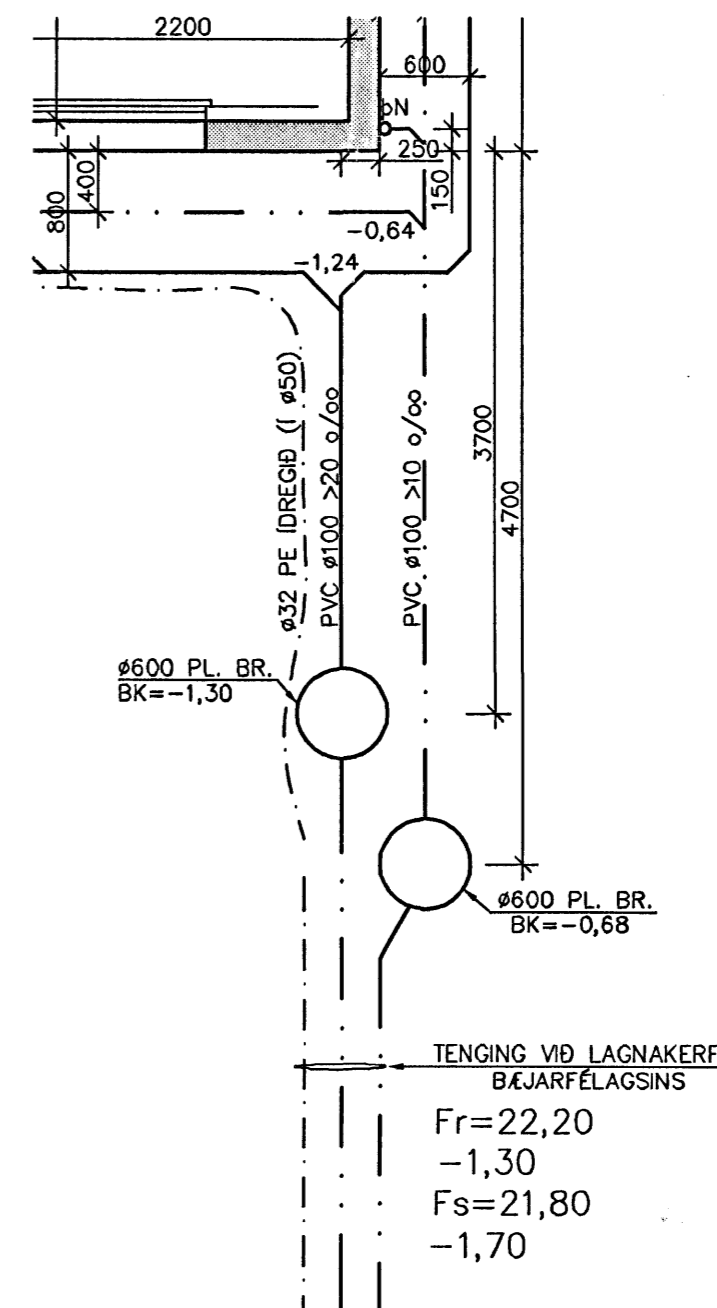

*Handwritten signature*

Nr.	Dags.	Breyting	Af
1	28.10.05	BÆTT VÍÐ AFFALLI HITAV. (AH)	SG
2	25.08.06	FRÁR.BR. FÆRÐIR FJÆR HÚSI	SG

MÆLINGAR OG RÁÐGJÖF EHF  
Dalbrún 10, 701 Egilsstaðir  
Sími: 471-2620, Netfang: mor@simnet.is

FLÉTTUVELLIR 24  
HAFNARFJÖRÐUR

LAGNIR  
LAGNIR Í JÖRD  
GRUNN- OG AFSTÖÐUMYND

Teikn. SG/BG	Hönnuður aðaluppð.	<i>Handwritten initials</i>
Dags: 20.08.05	Mkv: 1:50/500	Nr. L01
Samb. <i>Handwritten initials</i> Stefán Guðmundsson Kt. 301171-4989		