




SNID B
MKV. 1:20 102

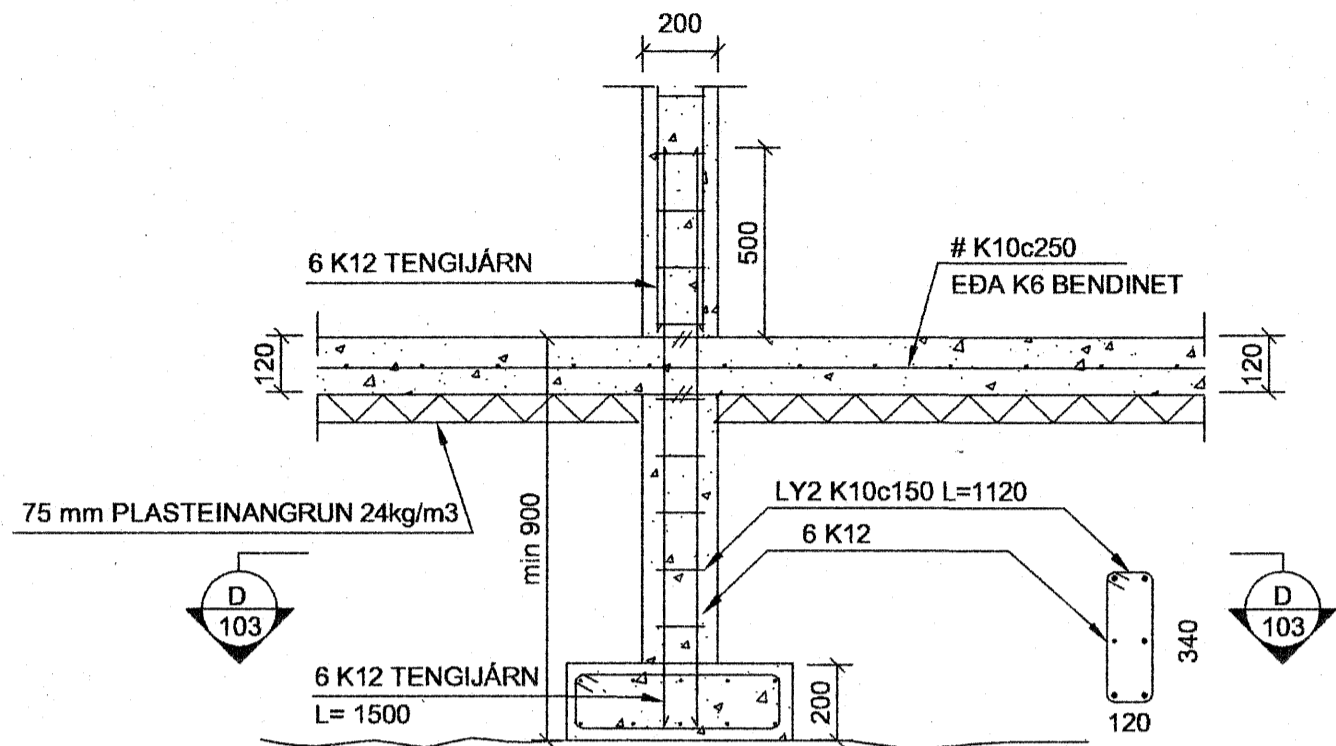


SNID C
MKV. 1:20 101

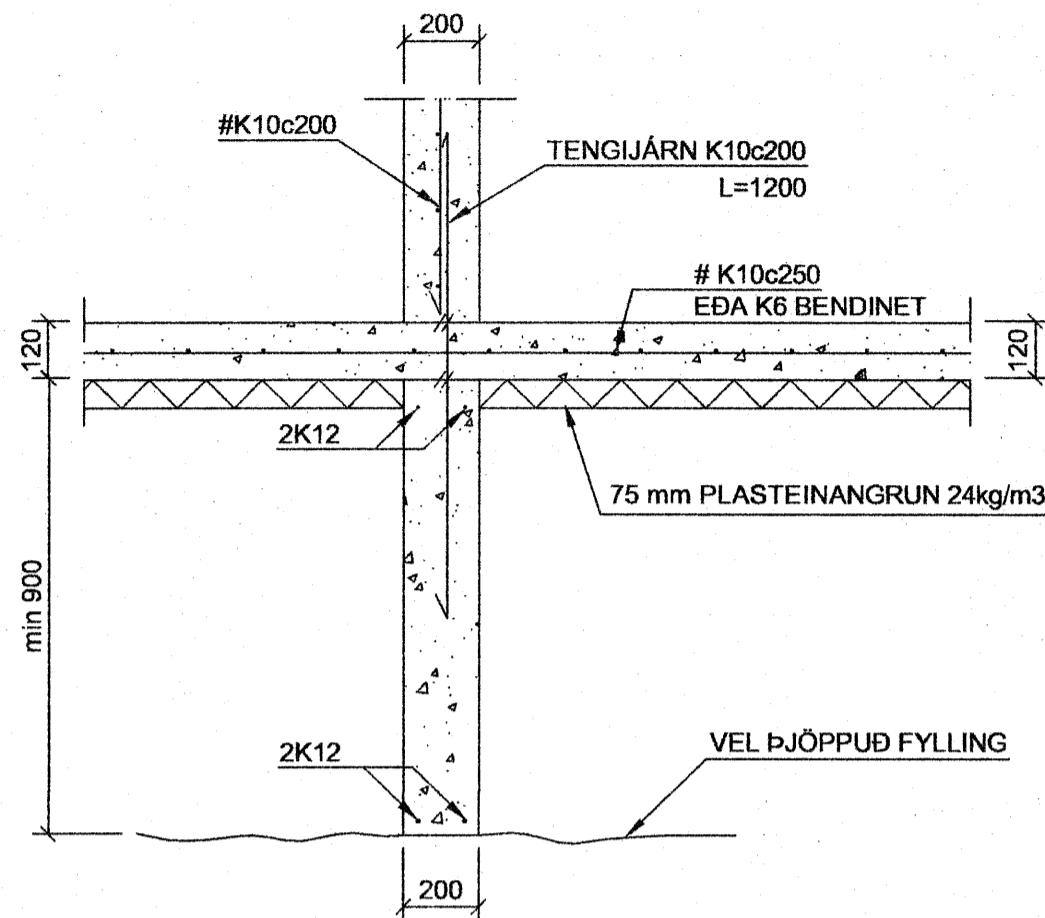


SNID F
MKV. 1:20 101

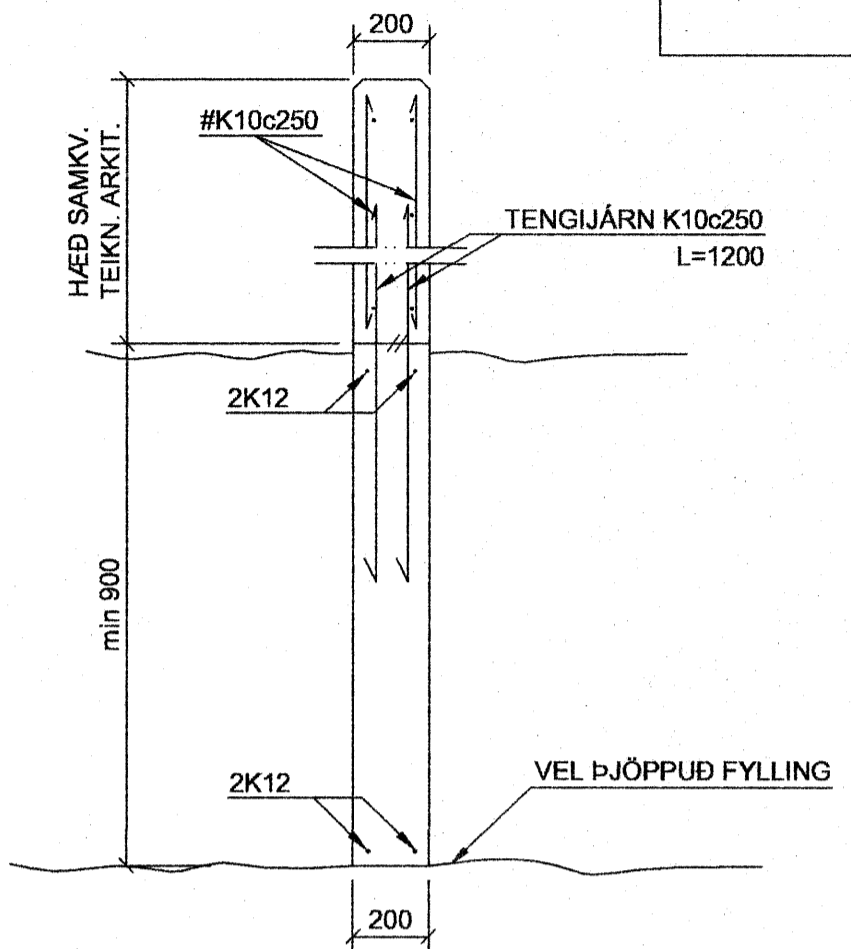


SNID D
MKV. 1:20 103

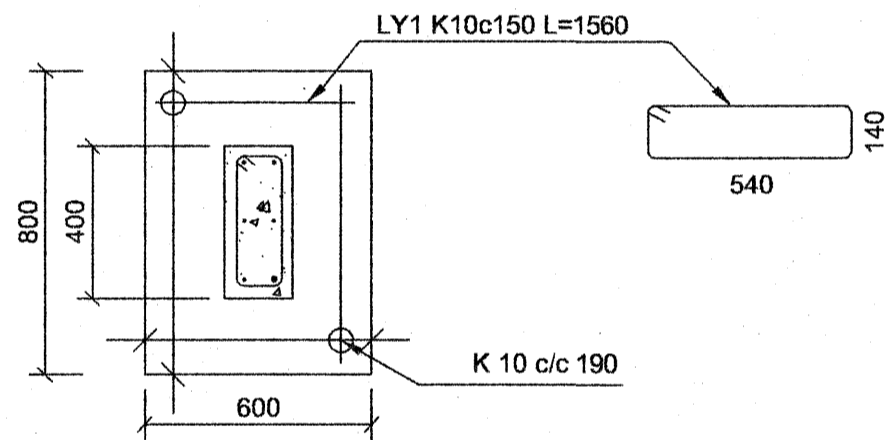

SNID E
MKV. 1:20 101

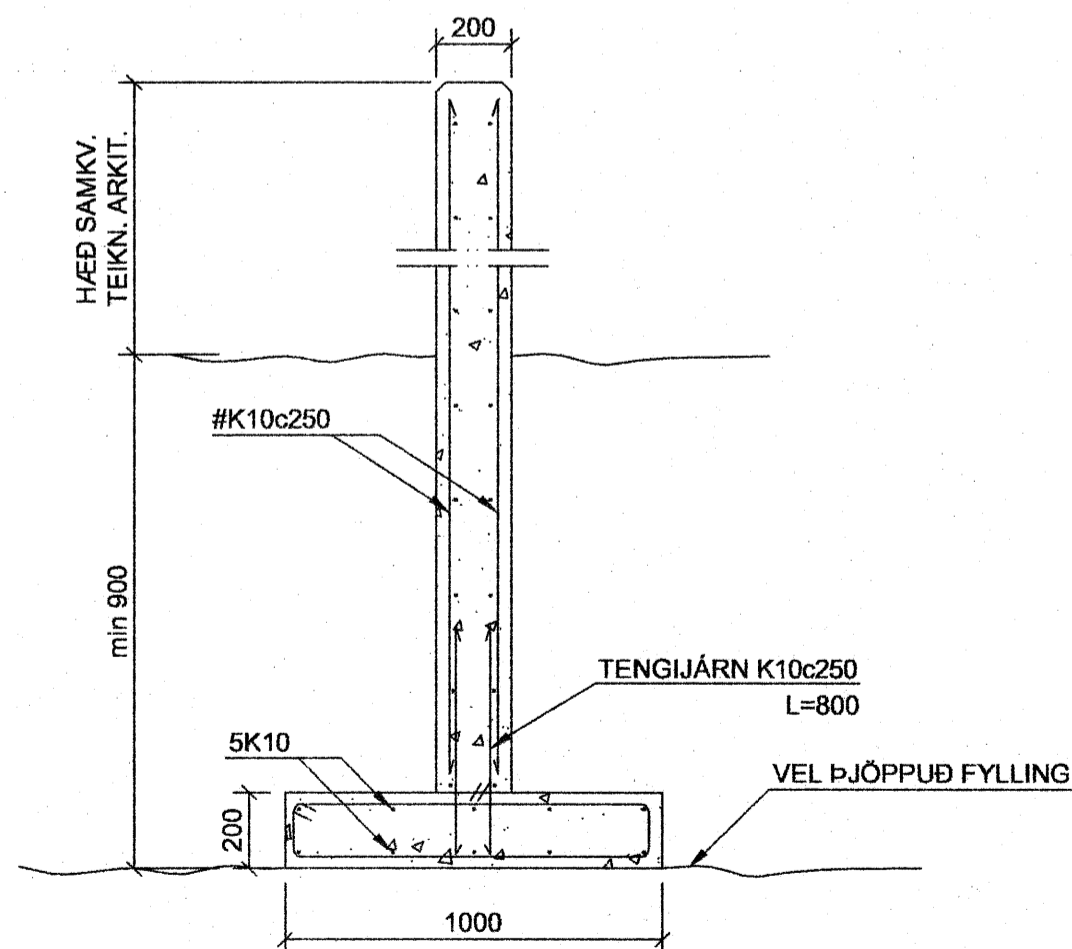

SNID H
MKV. 1:20 101

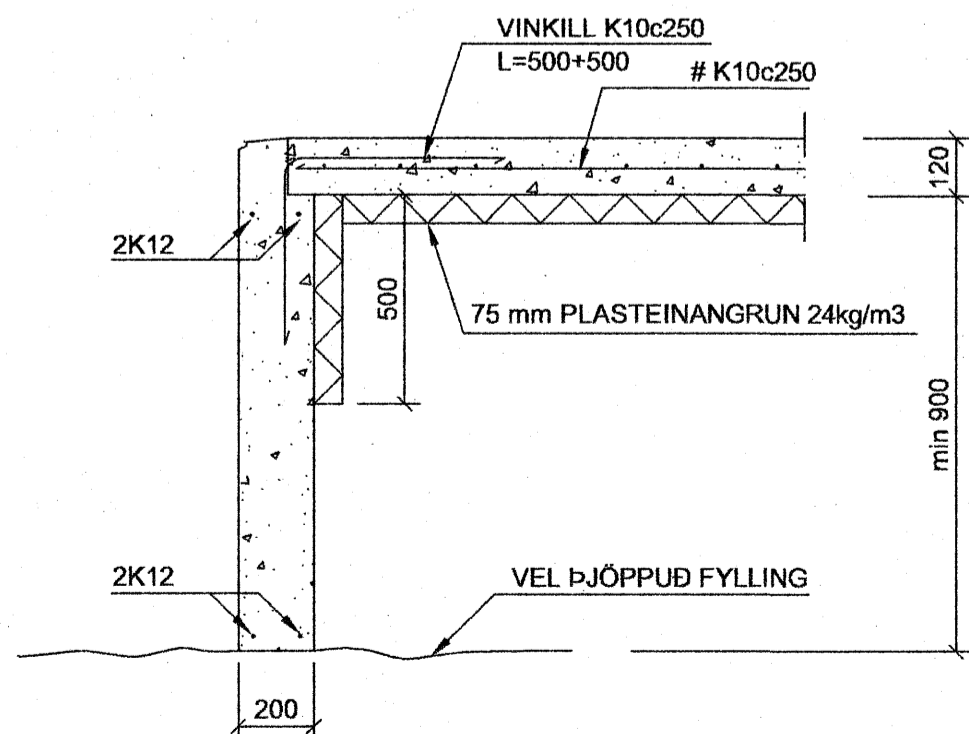

GRÖFTUR:

GRAFÍÐ SKAL NIÐUR Á FAST OG MINNST 0,5m + 1,5 x FYLLINGARÞYKKT ÚT FYRIR SÖKKUL.

FYLLINGAR:

FYLLINGAREFNI SKAL VERA FROSTTRYGGT. STÆÐSTA STEINASTÆRD ER 100mm, d60 / d10 ≥ 6 OG 1 < d30 / (d10xd60) < 4. ÞJAPPA SKAL FYLLINGU Í JÖFNUM LÖGUM. LAGÞYKKTIR SKAL VELJA M.T.T. ÞEIRRA TÆKJA SEM NOTUÐ ERU VIÐ ÞJÖPPUN. ÞJÖPPUN SKAL UPPFYLLA 95% STANDARÐD PTOCTOR Í HVERJU LAGI. ÞJÖPPUNARPRÓF SKAL UPPFYLLA E2 ≥ 120 N/mm OG E2 / E1 ≤ 2,4. LÁGMARKS ÞYKKT ÞÚÐA ER 500mm.

EF SÖKKULL STENDUR Á KLÖPP SKAL LÁGMARKS HÆÐ HANS VERA 300mm


SKÝRINGAR:

ÖLL MÁL ERU Í mm
GÖT OG RAUFAR VEGNA LAGNA
SJÁ VIÐKOMANDI LAGNATEIKNINGAR
SJÁ ALMENNAR SKÝRINGAR Á TEIKN. NR. B - 100
ÖLL STEYPA SKAL VERA S-250
KÓTAR ERU Í METRUM
ALLAR UNDIRSTÖÐUR HVÍLA Á FYLLINGU

BENDISTÁL

STAÐSETNING OG BENDING STÁLS SKAL VERA Í SAMRÆMI VIÐ IST-10

K TÁKNAR SUÐUHÆFT KAMBSTÁL KS-40S
LÁGMARKSSKRIDMÖRK 400 N/mm²

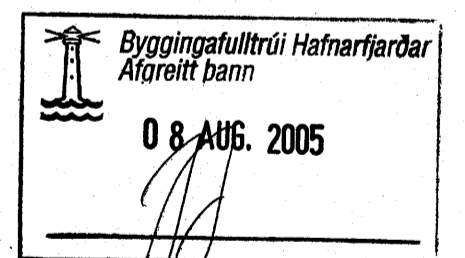

ÁRTUN ADALHÖNNUÐAR		TEIKNING SAMRÆMD OG SAMÞYKKT: ÞORLEIFUR ÞJÖRNSSON KT: 030673-3799	
FLÉTTUVELLIR 15 HAFNARFIRÐI		TÝRA HAFNARFJARDAR	
BURÐARVIRKI SNID		Guðni Þór Gunnarsson Byggingartæknifræðingur Sími: 660 5997 Netfang: solgud@btnet.is	
HAFNAD GÞG	TEIKNAD GÞG	YFIRF. 07.07.05	KVARDI 1:20
SAMP: Guðni Þór Gunnarsson		KT: 070368-4049	NR B - 103