


SKÝRINGAR:

- ① INNTAKSLOKI
- ② SÍA
- ③ EINSTEYMSLOKI
- ④ KÜLU- EÐA RENNLOKI
- ⑤ ÞRÝSTIMÆLIR
- ⑥ HITAMÆLIR
- ⑦ ÚTI HITANEMI
- ⑧ HEMILL
- ⑨ RENNSLISMÆLIR
- ⑩ TÆMIKRANI
- ⑪ LOFTSKILJIA
- ⑫ PENNSLUKER (FLEXCON 8)
- ⑬ ÖRYGGISLOKI
- ⑭ LOFTSKRÚFA
- ⑮ STJÓRNLOKI FYRIR GÖLFHITASLÖNGUR
STJÓRNAST AF HERBERGISHITANEMA (17)
- ⑯ STILLILOKI
- ⑰ HERBERGISHITANEMI
- ⑱ DÆLUSTYRING
- ⑲ HITANEMI

TÆKJALISTI:

- BL1 BLÖNDUNARTÆKI FYRIR NEYSLUVATN - AFKÖST 60 l/min
STILLIST Á 60°C
- V1 VARMASKIPTIR FYRIR GÖLFHITAKERFI - AFKÖST 18 kW
HITAVEITA 75°C/35°C, GÖLFHITI 50°C/35°C
- D1 HRINGRÁSARDÆLA
2-3 HRADA, 1,1m³/h, 5,0 mVS
- M1 MÓTORLOKI FYRIR GÖLFHITA, Kvs=1,0 m³/h
STJÓRNAST AF STJÓRNSTÖÐ (ST.2)
- P1 MISLUNARÞRÝSTLAFNARI
(DANFOSS AVP 20)
- P2 YFIRSTRÁUMSLOKI
(DANFOSS AVDO 15)
- P3 MÓTBRYSTILOKI
(DANFOSS AVDA 15)
- DR.1 DEILJÓRUR FYRIR GÖLFHITA ÚR MESSING DN32
OG FYRIR 17X2,0 TENGINGAR
- ST.1 STYRING GÖLFHITA
STJÓRNAR FRAMRÁSARHITA Í GÖLFHITASLÖNGUM Í SAMRÆMI VÐ
HERBERGISHITASTIG
- ST.2 STJÓRNSTÖÐ FYRIR HÚSNÆÐI
STJÓRNAR FRAMRÁSARHITA AÐ GÖLFHITAKERFI
STILLING: FRAMRÁS MAX 50°C VÍÐ -10°C ÚTIHITA OG 25°C VÍÐ 15°C (GÖLFHITI)

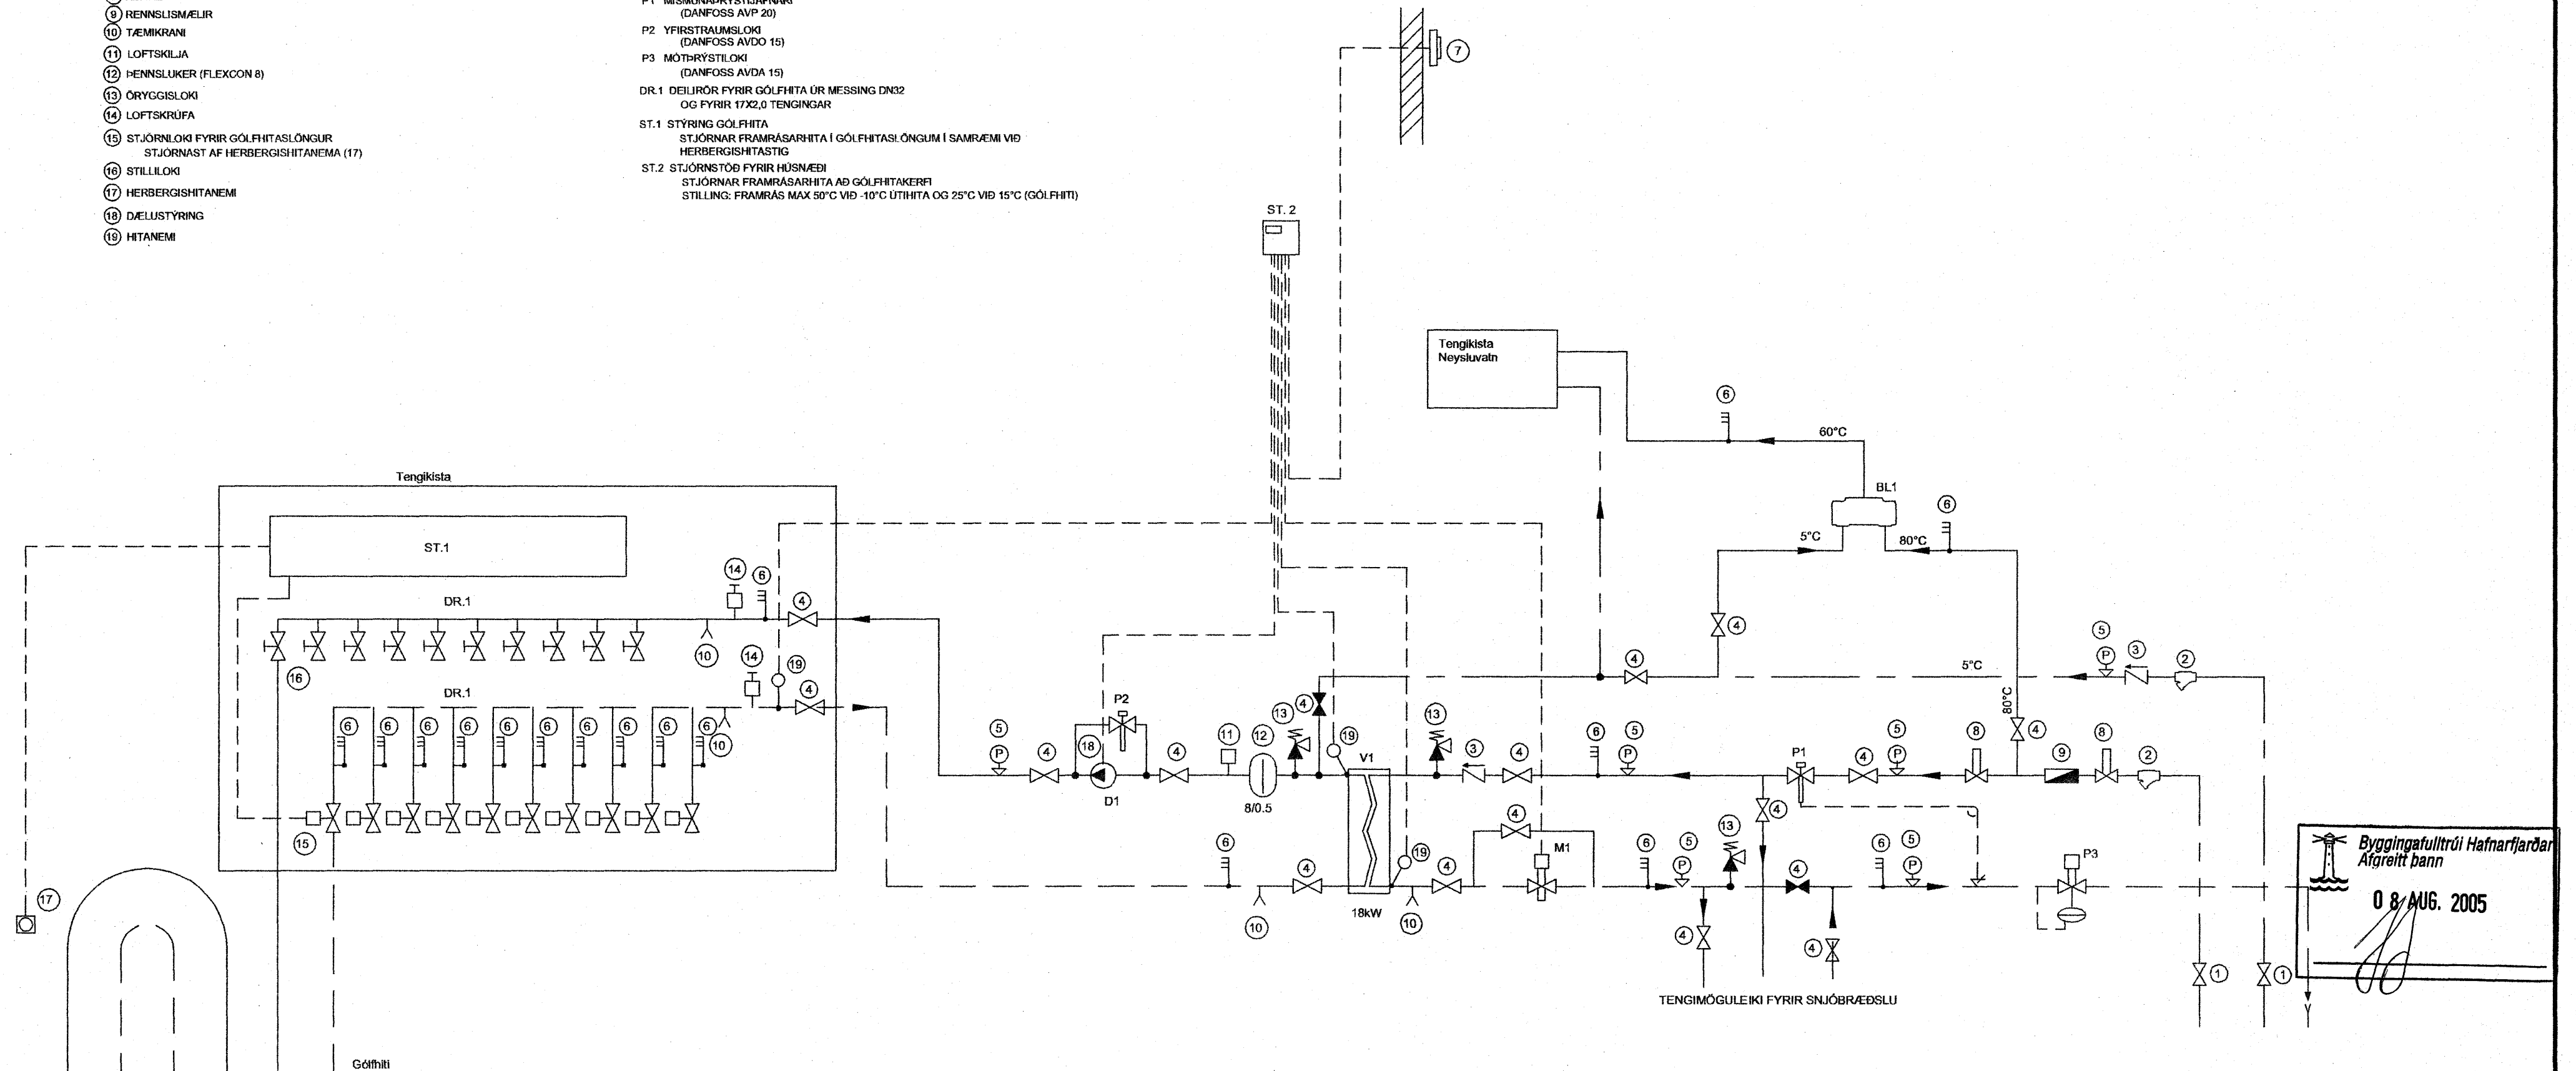

Byggingafulltrúi Hafnarfjarðar
Afgreitt þann
08. AUG. 2005

ÁRTUN ADALHÖNNUÐAR TEIKNING SAMRÆMD OG SAMÞYKKT: ÞORLEIFUR BJÖRNSSON KT: 030673-3799	
FLÉTTUVELLIR 15 HAFNARFIRÐI	
GÖLFHITA- OG NEYSLUVATNSLAGNIR KERFISMYND	
Guðni Þór Gunnarsson Byggingartæknifræðingur Sími: 660 5897 Netfang: solgud@btnet.is	
HANNAÐ GHG	TEIKNAD GHG
YFIR: GHG	DAGS: 07.07.05
SAMP: Guðni Þór Gunnarsson	KVARNÍ: KL070368-4049
NR: L-105	