



KENNISNIÐ

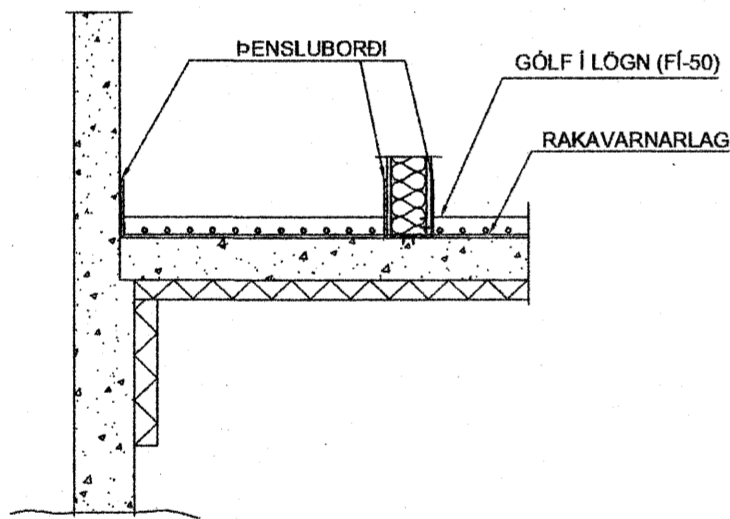

KENNISNIÐ
GÓLFHITALAGNIR

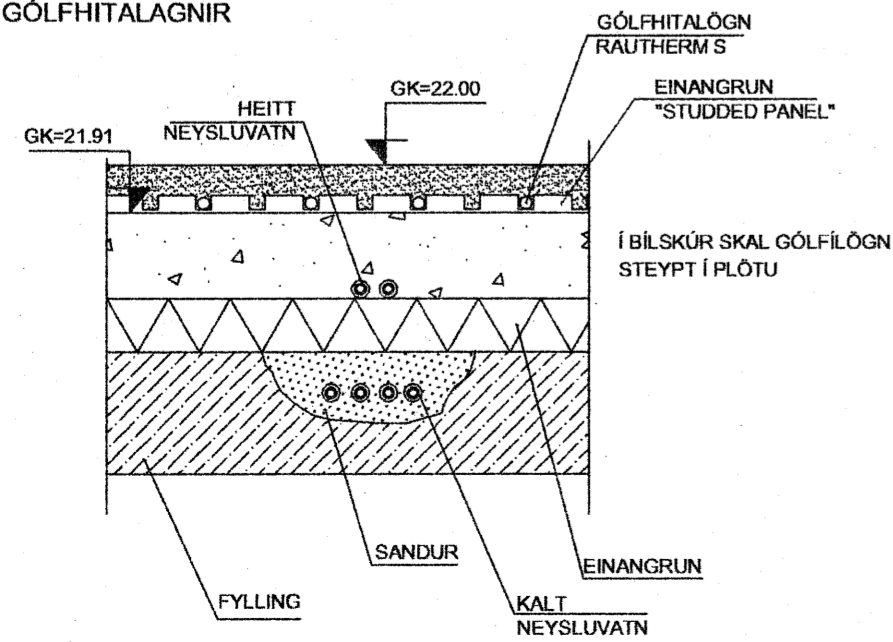

SKÝRINGAR :

- ÖLL MÁL ERU Í MM
- HK 1 = MOTTA 1
- GÓLFHITAKERFI KOMI Í 90mm ÍLÖGN MED EINANGRUN (NOPPENPLATTE)
- BIL MILLI SLANGA 225mm
- SETJA SKAL HLÍFDARHÓLKA-RÖR FYRIR 17/20 mm SLÖNGUR TIL VARNAR PÍPUM SKV. FYRIRMÆLUM FRAMLEIDANDA.
- HLÍFDARHÓLKA-RÖR SKAL SETJA ÞAR SEM PÍPUR FARA Í GEGNUM VEGGI, GÓLF, ÞENNSLUSKIL Í PLÖTUM, TENGSTAST KISTUM OG Á FRAMRÁSARLAGNIR AD MOTTUM.
- ÞENSLUBORDAR. ÞÁ SKAL JAFNFRAMT SETJA ÞENSLUBORDA MEDFRAM ÖLLUM VEGGJUM.
- HKV 0101/8 DREIFIKISTA - 0101 / HRINGRÁSARLAGNIR - 8

NOTA SKAL FLOTÍLÖGN SEM INNIHELDUR ANHYDRÍT T.D. ELGO-FLOTÍLÖGN FÍ50 EDA SAMBÆRILEGT. EINNIG ER HEIMILT AD NOTA SEMENTSBOUNDNA GÓLFÍLÖGN SEM ER TREFJASTYRKT.

EKKI SKAL HLEYPJA HEITU VATNI INNÁ LAGNIR FYRR EN ÍLÖGN ER ORÐIN ÞURR EDA SKV. FYRIRMÆLUM FRAMLEIDANDA LAGNA OG ÍLAGNAR.


LAGNING OG MEDFERÐ EFNISINS SKAL VERA Í SAMRÆMI VÍÐ ÁKVÆÐI BYGGINGAREGLUGERÐAR OG ÞEIRRA STADLA SEM HÚN VÍSAR TIL, Þ.M.T. ÍST 67 OG DS-439

SJÁ ALMENNAR SKÝRINGAR Á TEIKNINGU NR. L- 100

EFNISGÆÐI:

HITALAGNIR ÚR PLASTI SKULU VERA HITAPOLIN PEX-RÖR MED SÚREFNISKÁPU, PEX-A T.D. RAUTHERM S17x2,0 mm EDA SAMBÆRILEGT SKV. DIN-16892 OG DIN-4726 ÞÁ SKULU TENGI VERA AFSINKUNARPOLIN HÁMARKS HITI INN Á SLAUFUR ER 50°C

LYKILMYND

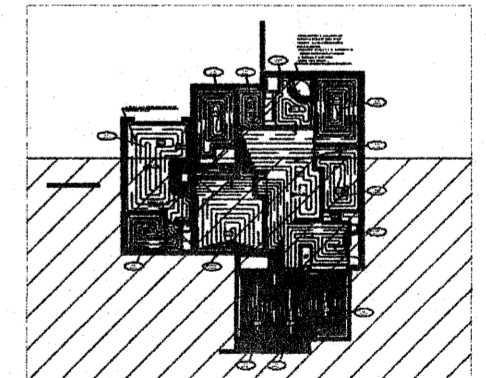

FLÉTTUVELLIR 15, HAFNARFIRÐI
Varmatap - Samantekt

Herbergi	Nr.	Gólfefni	Varmatap W	Varmatap Kcal/Klst	Vatnsmagn lítrar/mín	Þéttleiki i motu c/c mitt gólf við útvegg	Flatarmál gólfs mitt gólf við útvegg	Slöngu lengd m	Varmagjöf W
Bílgeymsla	101	Flísar	1.632	1.404	0,7	300	0	87	2.033
Svefnherbergi	102	Parket	925	795	0,4	150	0	76	1.080
Anddyri	103	Flísar	478	411	0,2	150	0	33	538
Baðherbergi	104	Flísar	816	701	0,3	225	150	25	1.021
Svefnherbergi	105	Parket	1.274	1.096	0,5	150	0	97	1.380
Gangur	106	Parket	1.051	904	0,4	300	0	86	2.016
Svefnherbergi	107	Parket	842	724	0,3	225	0	44	928
Eldhúsi	108	Flísar	934	803	0,4	225	75	34	1.138
Svefnherbergi	109	Parket	1.377	1.184	0,6	300	75	59	1.722
Stofa	110	Parket	2.100	1.806	0,9	75	0	160	1.454
Stofa	111 A-B	Parket	2.345	2.016	1,0	75	0	178 / 147	2.931
Þvottahúsi	112	Flísar	903	777	0,4	150	0	59	961
Samtals:			14.676	12.622	6,0			1.082	17.202

Byggingafultrúi Hafnarfjarðar
Áfgreitt þann
08. AUG. 2005

ÁRTUN ADALHÖNNUÐAR
TEIKNING SAMRÆMD OG SAMÞYKKT: ÞORLEIFUR BJÖRNSSON KT.030873-3799

FLÉTTUVELLIR 15
HAFNARFIRÐI

GÓLFHITALAGNIR
GRUNNMYND - KENNISNIÐ

TÝRA
HÖNNUN | ÁRABYGGING | Á ATLANI

Guðni Þór Gunnarsson
Byggingartæknifræðingur
Sími: 660 5997
Netfang: solgud@bt.net.is

HANNAÐ GHG TEIKNAD GHG YFIRF. GHG DAGS 07.07.05 KVARDI 1:50 NR. L-104

SAMÞ. Guðni Þór Gunnarsson kt.070388-4049