


OFNALAGNIR FRÁ TENGIRIND AD
HANDKLÆÐAOFNI ERU HITAPOLIN
PEX RÖR 12x2 MED SÚREFNISKÁPU,
RÖR Í RÖR KERFI.
RÖR SKULU LÖGD Í STEYPTA GÓLFPLÖTU.
TENING UPP Í OFN MED RYÐFRÍUM
STÁL RÖRUM UTAN Á VEGG.
OFNASTRÆÐ 500 WÖTT.

GÓLFHITALÖGN Í BÍLSKÚR SKAL LÖGD Í
MIÐJA BOTNPLÖTU

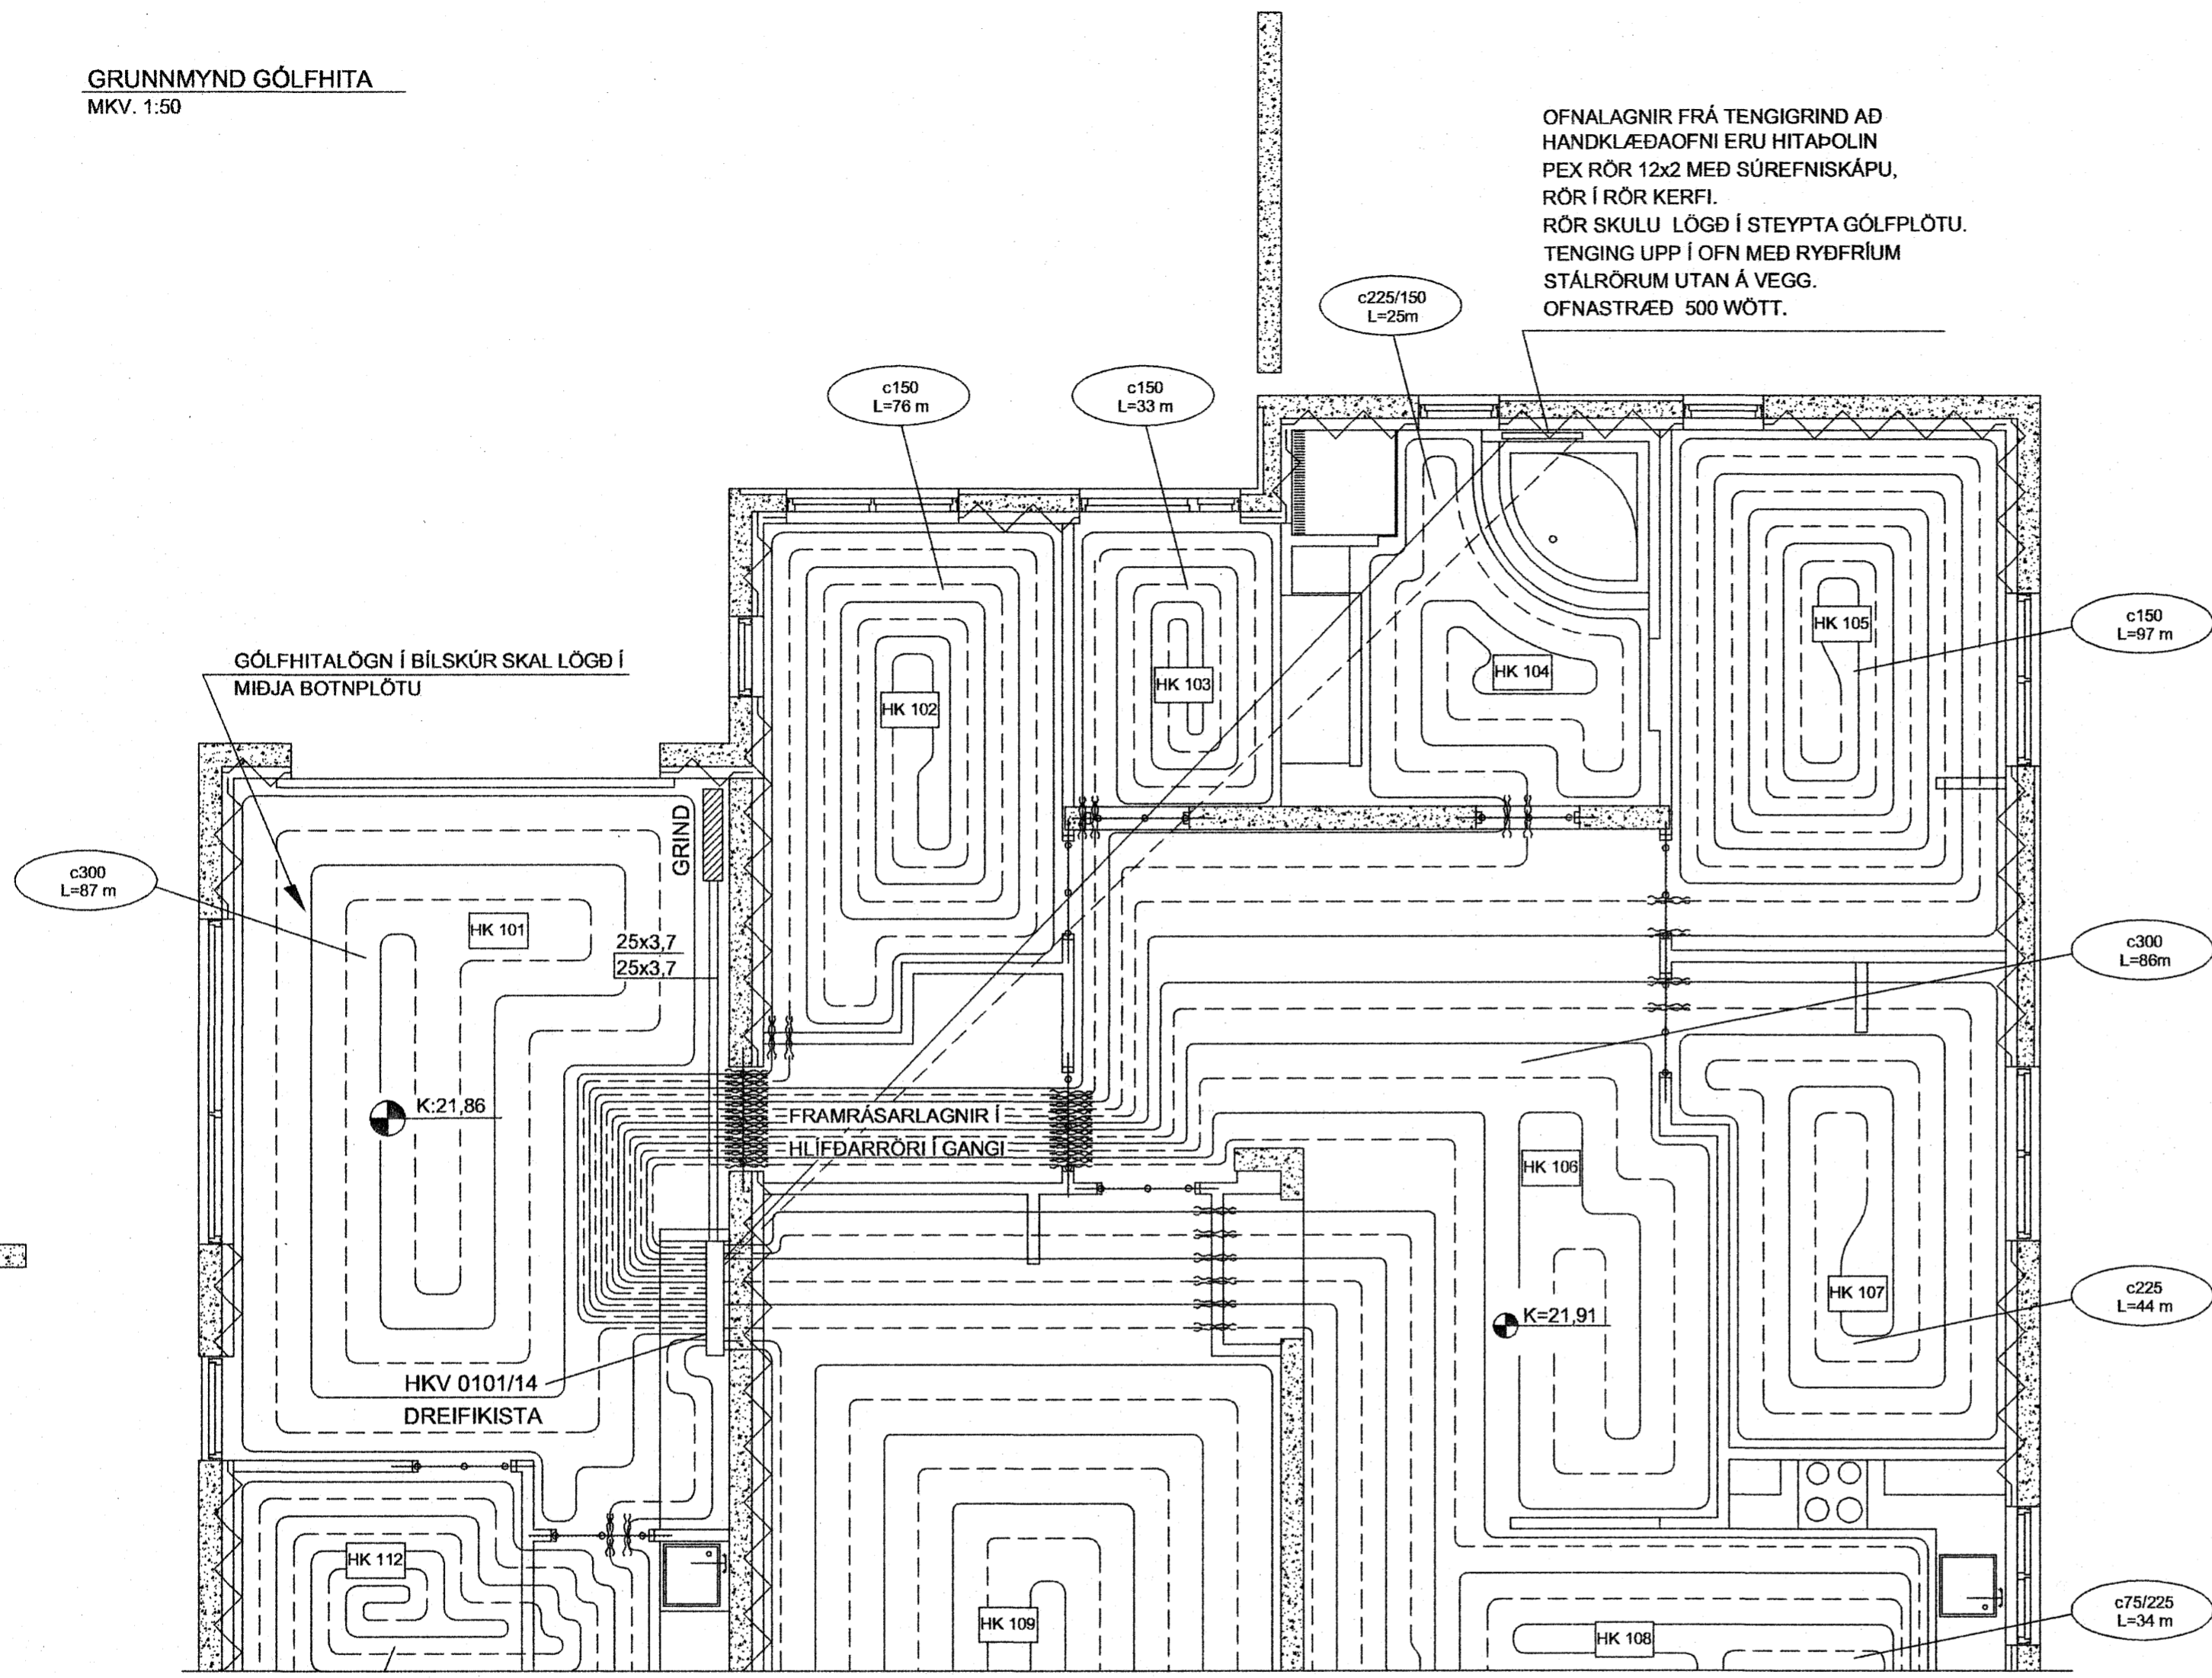

SKÝRINGAR :

- ÖLL MÁL ERU Í MM
- HK 1 = MOTTA 1
- GÓLFHITAKERFI KOMI Í 90mm ÍLÖGN MED EINANGRUN (NOPPENPLATTE)
- BIL MILLI SLANGA 225mm
- SETJA SKAL HLÍÐARHÓLKA/RÖR FYRIR 17/20 mm SLÖNGUR TIL VARNAR PÍPUM SKV. FYRIRMÆLUM FRAMLEIDANDA.
- HLÍÐARHÓLKA/RÖR SKAL SETJA ÞAR SEM PÍPUR FARA Í GEGNUM VEGGI, GÓLF, ÞENNSLUSKIL Í PLÖTUM, TENGSTAST KISTUM OG Á FRAMRÁSARLAGNIR AD MOTTUM.
- ÞENSLUBORDAR, ÞÁ SKAL JAFNFRAMT SETJA ÞENSLUBORDA MEDFRAM ÖLLUM VEGGJUM.
- HKV 0101/8 DREIFIKISTA - 0101 / HRINGRÁSARLAGNIR - 8

NOTA SKAL FLOTÍLÖGN SEM INNIHÉLDUR ANHYDRÍT T.D. ELGO-FLOTÍLÖGN FÍ50 EDA SAMBÆRILEGT. EINNIG ER HEIMILT AD NOTA SEMENTSBUNDNA GÓLFÍLÖGN SEM ER TREFJASTYRKT.

EKKI SKAL HLEYPJA HEITU VATNI INNÁ LAGNIR FYRR EN ÍLÖGN ER ORÐIN ÞURR EDA SKV. FYRIRMÆLUM FRAMLEIDANDA LAGNA OG ÍLAGNAR.


LAGNING OG MEDFERD EFNISINS SKAL VERA Í SAMRÆMI VID ÁKVÆÐI BYGGINGAREGLUGERÐAR OG ÞEIRRA STADLA SEM HÚN VÍSAR TIL, Þ.M.T. ÍST 67 OG DS-439

SJÁ ALMENNAR SKÝRINGAR Á TEIKNINGU NR. L- 100


EFNISGÆÐI:

HITALAGNIR ÚR PLASTI SKULU VERA HITAPOLIN PEX-RÖR MED SÚREFNISKÁPU, PEX-A T.D. RAUTHERM S17x2,0 mm EDA SAMBÆRILEGT SKV. DIN-16892 OG DIN-4726
ÞÁ SKULU TENGI VERA AFSINKUNARPOLIN
HÁMARKS HITI INN Á SLAUFUR ER 50°C

LYKILMYND

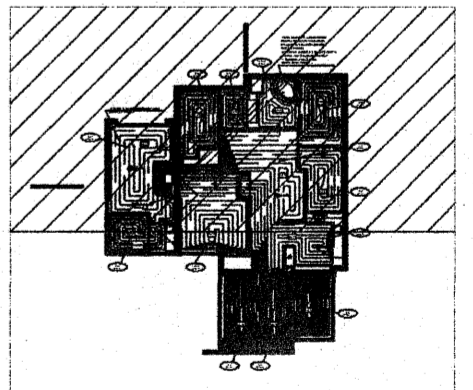


KENNISNIÐ

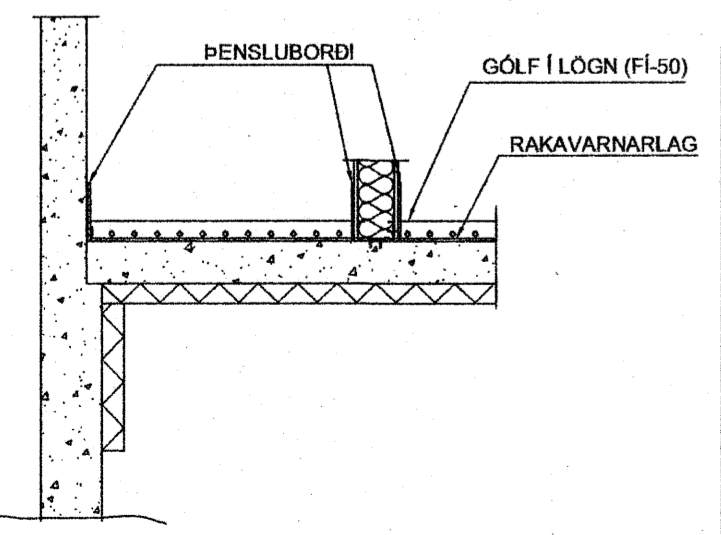

FLÉTTUVELLIR 15, HAFRNARFIRÐI
Varmatap - Samantekt

Herbergi	Nr.	Gólfefni	Varmatap W	Varmatap Kcal/klst	Vatnsmagn líttrar/min	Þéttleiki í motu c/c mitt gólf	Þéttleiki í motu c/c við úrvegg	Flatarmál gólfs mitt gólf	Flatarmál gólfs við úrvegg	Slöngu lengd m	Varmagjöf W
Heiti											
Bílgæmsla	101	Fliðar	1.632	1.404	0,7	300	0	29	0	87	2.033
Svefnherbergi	102	Parket	925	795	0,4	150	0	11	0	76	1.080
Anddyri	103	Fliðar	478	411	0,2	150	0	5	0	33	538
Badherbergi	104	Fliðar	816	701	0,3	225	150	6	4	25	1.021
Svefnherbergi	105	Parket	1.274	1.096	0,5	150	0	14	0	97	1.380
Gangur	106	Parket	1.051	904	0,4	300	0	29	0	86	2.016
Svefnherbergi	107	Parket	842	724	0,3	225	0	11	0	44	928
Eldhús	108	Fliðar	934	803	0,4	225	75	9	3	34	1.138
Svefnherbergi	109	Parket	1.377	1.184	0,6	300	75	20	3	59	1.722
Stofa	110	Parket	2.100	1.806	0,9	75	0	12	0	160	1.454
Stofa	111 A-B	Parket	2.345	2.016	1,0	75	0	25	0	178 / 147	2.931
Þvottahús	112	Fliðar	903	777	0,4	150	0	8	0	59	961
		Samtals:	14.676	12.622	6,0			178	10	1.082	17.202

KENNISNIÐ
GÓLFHITALAGNIR

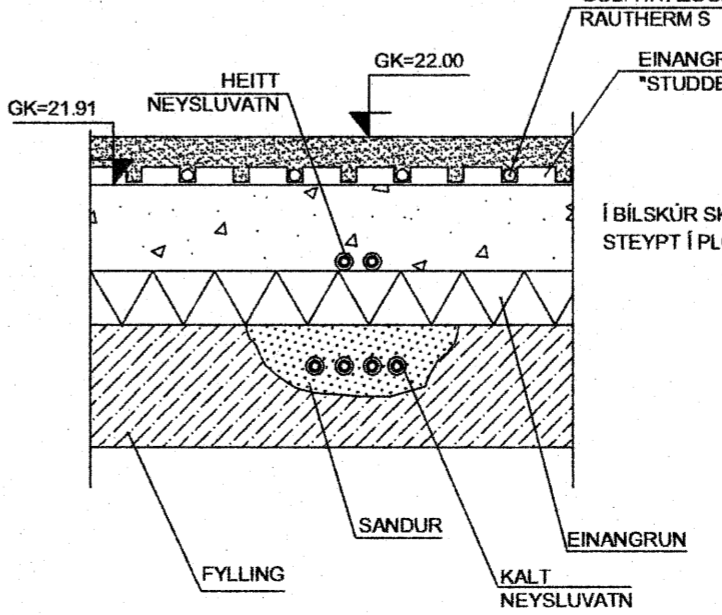

Byggingafrulltrúi Hafnarfjarðar
Afgreitt þann
08. AUG. 2005

ÁRTUN ADALHÖNNUDAR
TEIKNING SAMRÆMD OG SAMÞYKKT: ÞORLEIFUR BJÖRNSSON KT: 030673-3799

FLÉTTUVELLIR 15
HAFRNARFIRÐI

GÓLFHITALAGNIR
GRUNNMYND - KENNISNIÐ

TÝRA
BYGGINGA- OG SAMRÆMINGARFÉLAG
Guðni Þór Gunnarsson
Byggingarteknikfræðingur
Sími: 660 5997
Netfang: solgud@btneis

HANNAÐ: GPG
TEIKNAD: GPG
YFIRF.: GPG
DAGS: 07.07.05
KVARN: 1.50
NR: L-103