



GRUNNMYND  
MKV. 1:50

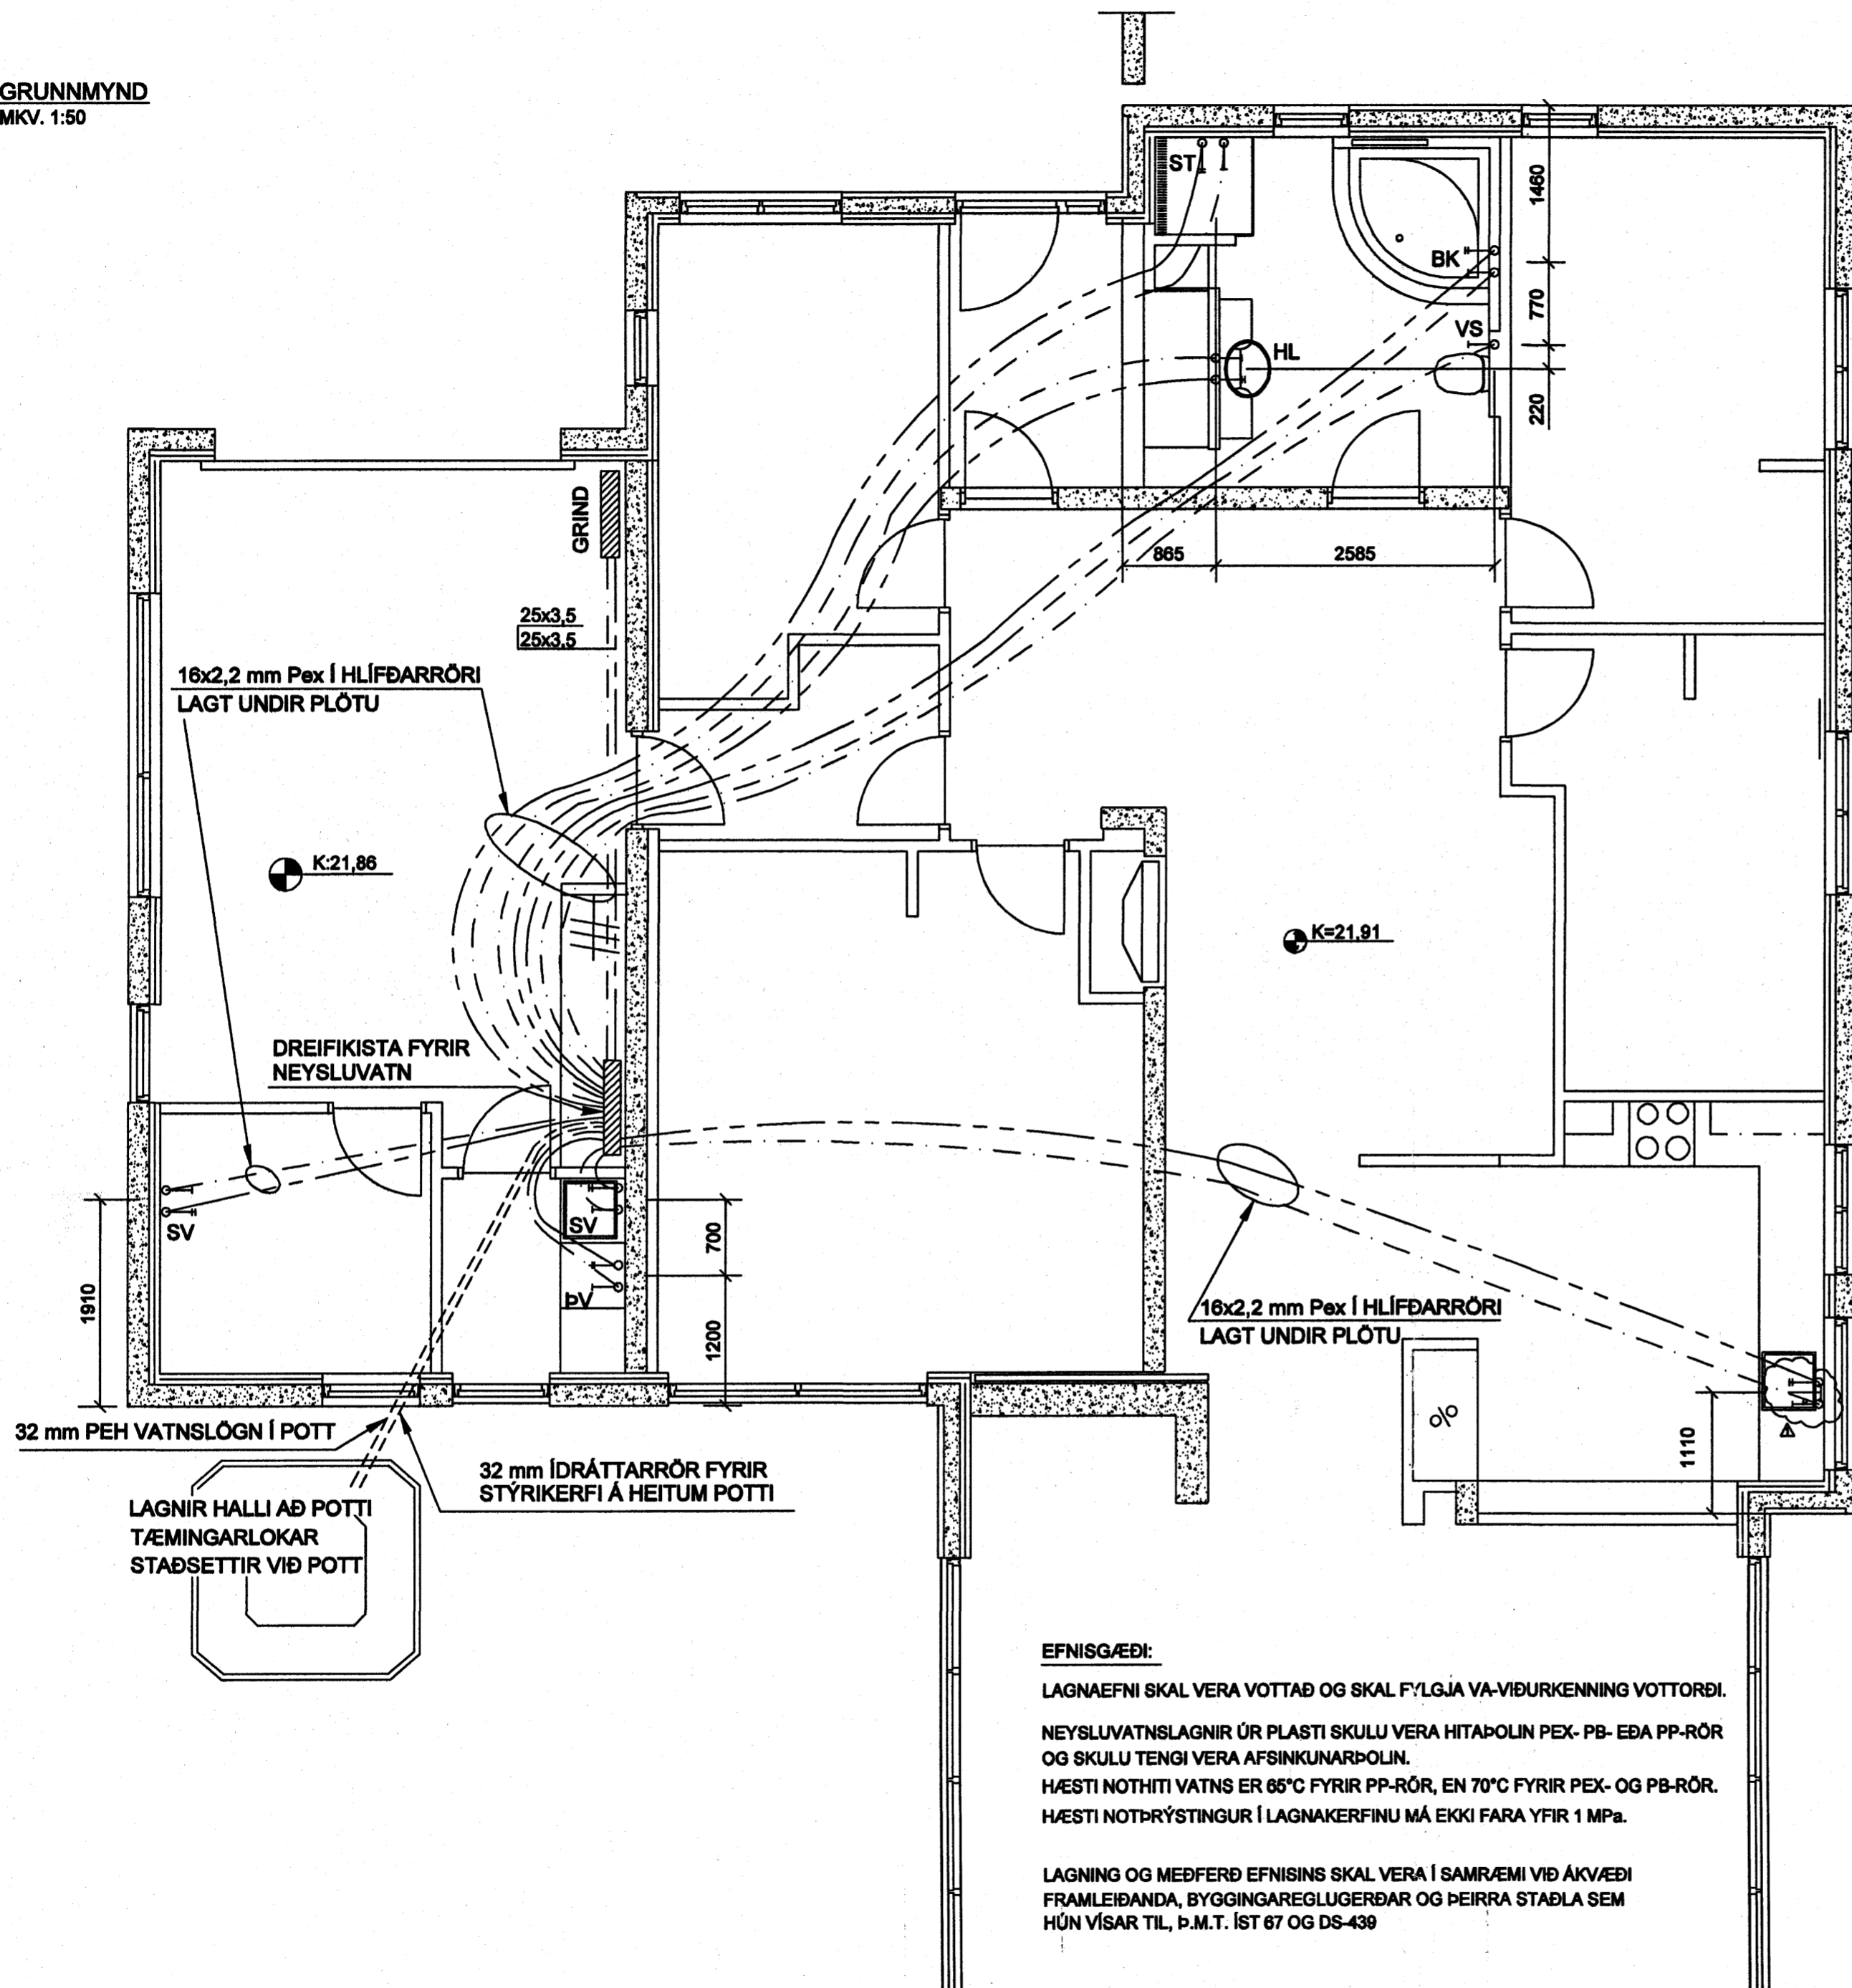


KENNIMYND

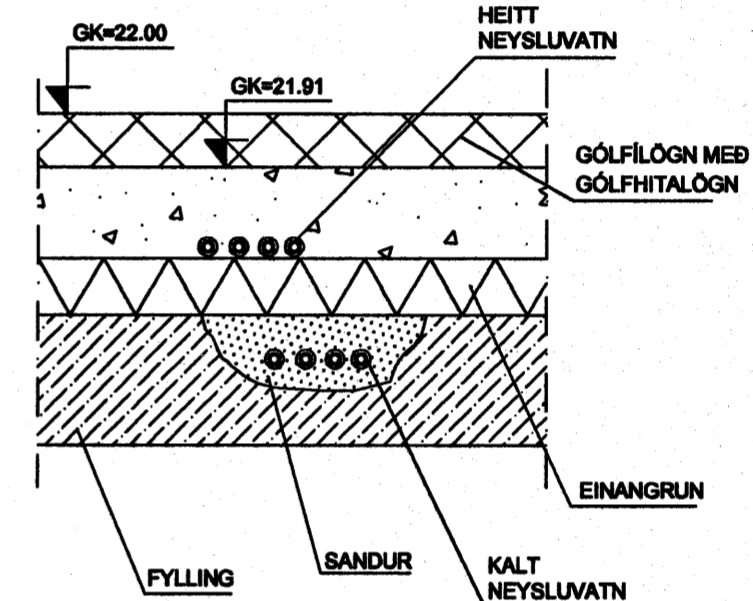

SKÝRINGAR:

KÓTAR ERU í m.  
ÖNNUR MÁL ERU í mm  
SJÁ ALMENNAR SKÝRINGAR Á TEIKNINGU L - 100  
VIÐ DREYFIKISTU NEYSLUVATNS KOMI BLÖNDUNARTÆKI  
FYRIR HEITAN POTT

ÞRÝSTIPRÓFUN LAGNA: SJÁ SKÝRINGAR Á TEIKNINGU L - 100

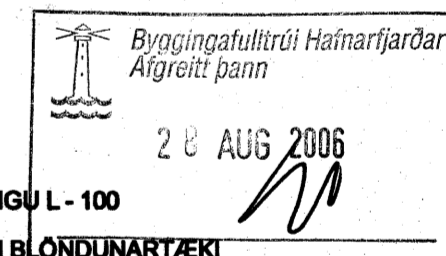

EFNISGÆÐI:

LAGNAEFNI SKAL VERA VOTTAD OG SKAL FYLGJA VA-VIÐURKENNING VOTTORÐI.  
NEYSLUVATNSLAGNIR ÚR PLASTI SKULU VERA HITAPOLIN PEX- PB- EDA PP-RÖR  
OG SKULU TENGI VERA AFSINKUNARPOLIN.  
HÆSTI NOTHITI VATNS ER 65°C FYRIR PP-RÖR, EN 70°C FYRIR PEX- OG PB-RÖR.  
HÆSTI NOTPRÝSTINGUR Í LAGNAKERFINU MÁ EKKI FARA YFIR 1 MPa.

LAGNING OG MEÐFERÐ EFNISINS SKAL VERA Í SAMRÆMI VIÐ ÁKVÆÐI  
FRAMLEIÐANDA, BYGGINGAREGLUGERÐAR OG ÞEIRRA STAÐLA SEM  
HÚN VÍSAR TIL, Þ.M.T. ÍST 67 OG DS-439

1 20.07.2008 Vatnslagnir að eithúsvæðing ferðar.	
ÁRTUN ABALHÖNNUBAR	
TEIKNING SAMRÆMD OG SAMÞYKKT: ÞORLEIFUR BJÖRNSSON KT: 030673-3760	
<p>FLÉTTUVELLIR 15 HAFNARFIRÐI</p> <p>GRUNNMYND NEYSLUVATNSLAGNA</p>	
<p><b>TÝRA</b> BYGGINGATEKNIFRÆÐINGUR</p> <p>Guðni Þór Gunnarsson Byggingateknifræðingur Sími: 660 6697 Netfang: eolgun@btnei.is</p>	
HANNAÐ Gp-G	TEIKNAD Gp-G
YFIRF. Gp-G	DAGS. 07.07.05
GAMB. Guðni Þór Gunnarsson	KT: 070368-4049
KVAREI 1:50	NR. L-102