

VARMATAP HERBERGJA, OFNASKRÁ PANELOFNAR, GÓLFHITI

OFN NR	W/KLST	GERÐ	HÆÐ MM	LENGD MM	GÓLFHITI W/KLST
11A	470	EK	285	1450	1170
11B	370	EK	285	1130	
11C	470	EK	285	1450	
12	654	E	600	1450	402
13	365	E	600	810	365
14	273	E	600	648	270
15	686	DK	285	1134	520
16	250	E	600	648	250
17	307	E	600	648	307
18	348	E	600	648	348
19	200	E	500	486	
110A	1144	D	600	1458	
110B	1144	D	600	1458	
110C	1144	D	600	1458	
110D	1144	D	600	1458	

HITATAP HÆÐAR OG ÞAKRÝMIS SAMTALS 16605 W

- E= EINFALDIR OFNAR
- EK= EINFALDIR MEÐ KONVEKTOR
- DK= TVÖFALDIR MEÐ KONVEKTOR
- D= TVÖFALDUR


SKÝRINGAR
 GÓLFGEISLI ER TENGÐUR ÞANNIG AÐ BAKRÁS FRÁ OFNUM TENGIST INN Á GÓLFGEISLANN, OG ÞAÐAN INN Á BAKRÁS HITAKERFISINS.
 GÓLFGEISLINN SKAL GERÐUR ÚR RAUTHERM S GEISLAHITUNARRÖRUM 17x2MM EÐA SAMBÆRILEGUM RÖRUM.

PÍPUR
 S-12X1,2 MERKIR STÁLPIPUR STÆRÐ 12MM, ÞYKKT 1,2MM
 P-16 MERKIR PLASTPIPUR STÆRÐ 16MM

SNJÓBRÆÐSLULÖGN SKAL GERÐ ÚR 25MM SNJÓBRÆÐSLURÖRUM. HÖN SKAL LÖGÐ Í SAND UNDIR HELLUR FROSTLÖGUR SKAL VERA Á KERFINU

23/9'05

RJ Verkfræðingar Ráðgjafi Hverfisheitið	Verkhöf FLÉTTUVELLIR 9, HAFNARFIRÐI	
	Verkhöf HITALÖGN, SNJÓBRÆÐSLA	
Stangarhyl 1a, 110 Reykjavík Sími: 567-8030, Fax: 567-8015	Málsvæði 1:100 Hönnuð R.J. Talið R.J. Yfirlit/Smá.	Verkr 050910 Daga SEPT. 2005 Blað nr. af

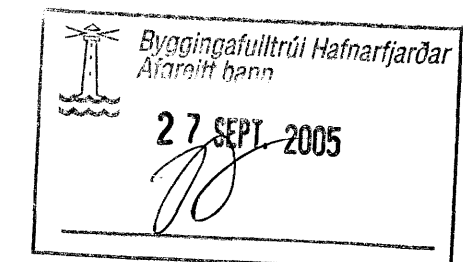

Rafn Jónsson 070927-4459