


FRÁRENNSLI, GRUNNMYND 1:50

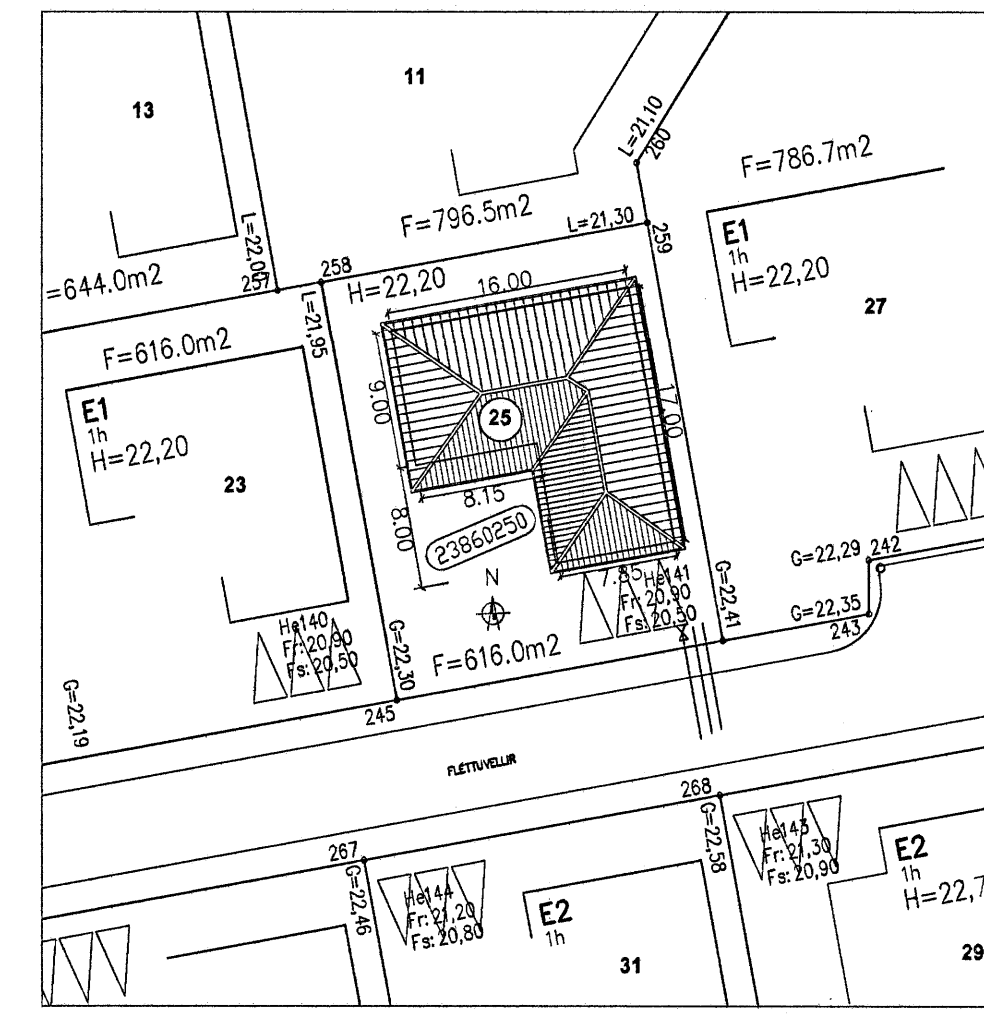

AFSTÖÐUMYND 1:500


SKÝRINGAR

Hæðarkötur eru gefnir upp í metrum og á fullfrágengin gólf. Hæðir eru gefnar upp í botn á rúrum. Allar málsetningar eru í mm. Halli á lögnum er gefinn upp í prómilum. Lagnir skal leggja í samræmi við IST 65 og IST 68. Lagnir skulu uppfylla kröfum 196. gr. byggingareglugerðar. Frárennslislagnir undir botnplötu skulu vera PVC-plaströr 100mm í þvermál. Frárennslislögn í jörð frá brunni að götulögn skal vera 150mm úr steini. Gröfa skal lögnum og brunnum í fullþjöppað fyllingar-efni. Fylla skal undir með fínum sandi og þjöppa vel. Sandlag skal vera umk 150mm. Lagnir skulu liggja jafnt á belg en ekki á múffum. Halli lagna skal aldrei fara yfir 300 prómil. Gólfniðurföll á baðherbergi, salerni og þvottaherbergi tengjast frárennslis handlauga og skolvaska. Nökvem og endanleg stöðsetning stúta ákvarðist miðað við þau tæki sem verða valin. Allar málsetningar skal endurkoda á staðnum.

Vatnshalli skal vera að gólfniðurföllum, 10 mm/m
 PVC Tákna Polyvinylcloríð plastiögn.
 PP Tákna Polypropylen.
 PE Tákna Polyethylen.

- TÁKN FYRIR SKOLPLÖGN
- TÁKN FYRIR REGNVATNSLÖGN
- TÁKN FYRIR KALT VATN
- AFFALL HITAVEITU

- HL HANDLAUG
- VS VATNSALERNI
- SB STEYPIBÁÐ
- EV ELDHÓSVASKUR
- RV RÆSTIVASKUR
- Up UPPÞVOTTAVÉL
- pV ÞVOTTAVÉL
- pU ÞURRKARI
- BR BRUNNUR
- pN ÞAKNIÐURFALL
- GNG GÓLFNIÐURFALL MED GEGNUMRENNSLI
- AST AUKASTÖTUR

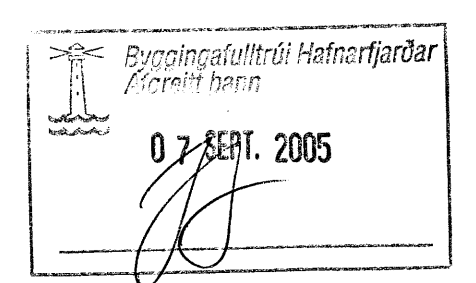

Dagur	Breytingar	Nr.	Nafn
05.09.2005	Regnvatnslögn - lögnlaed er breytt, lögn er stöppt við stútur	1	FO
meter Verkfræðistofa ehf Síðumúli 1 108 Reykjavík Sími: 5878922, Fax: 8940059 meter@meter.is, www.meter.is			
FLÉTTUVELLIR 25, 221 HAFNARFJÖRÐUR			
GRUNNLAGNIR, AFSTÖÐUMYND OG SKÝRINGAR			
TÖLUSKÝRA	HAUNAD	TEKNAÐ	FRIFARÐ
183-221-FLÉTTUVELLIR 25	DÖP	DÖP	FO
OTGAFA	01		
SAÐMYKKT	TEKNING NR.	MKV.	BLAÐ NR.
Fr:Drk. Ólafsson 2303592459	183-P1	1:50/1:500	P-01
ARITUN SAÐRÁÐGANGSMAÐURAR	FRIFARÐ	DAGS	VERK NR.
Fr:Drk. Ólafsson 2112564319	05.09.2005	183	