

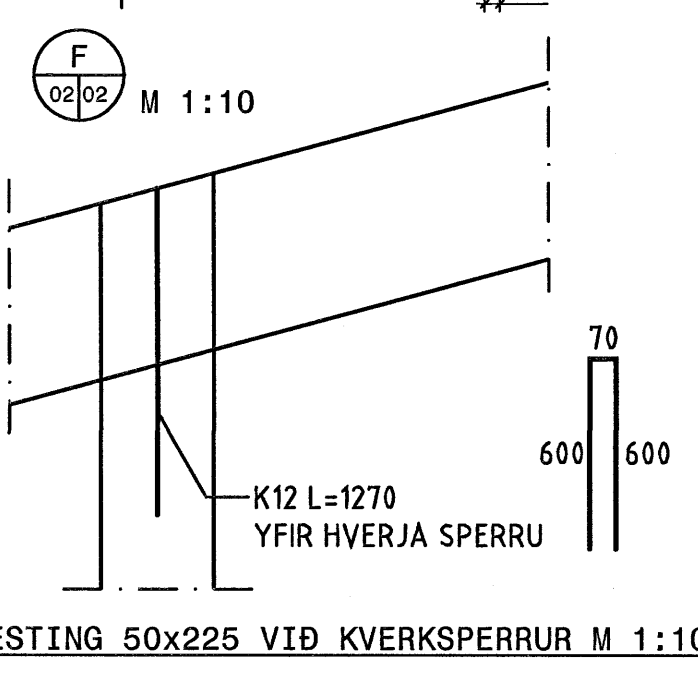
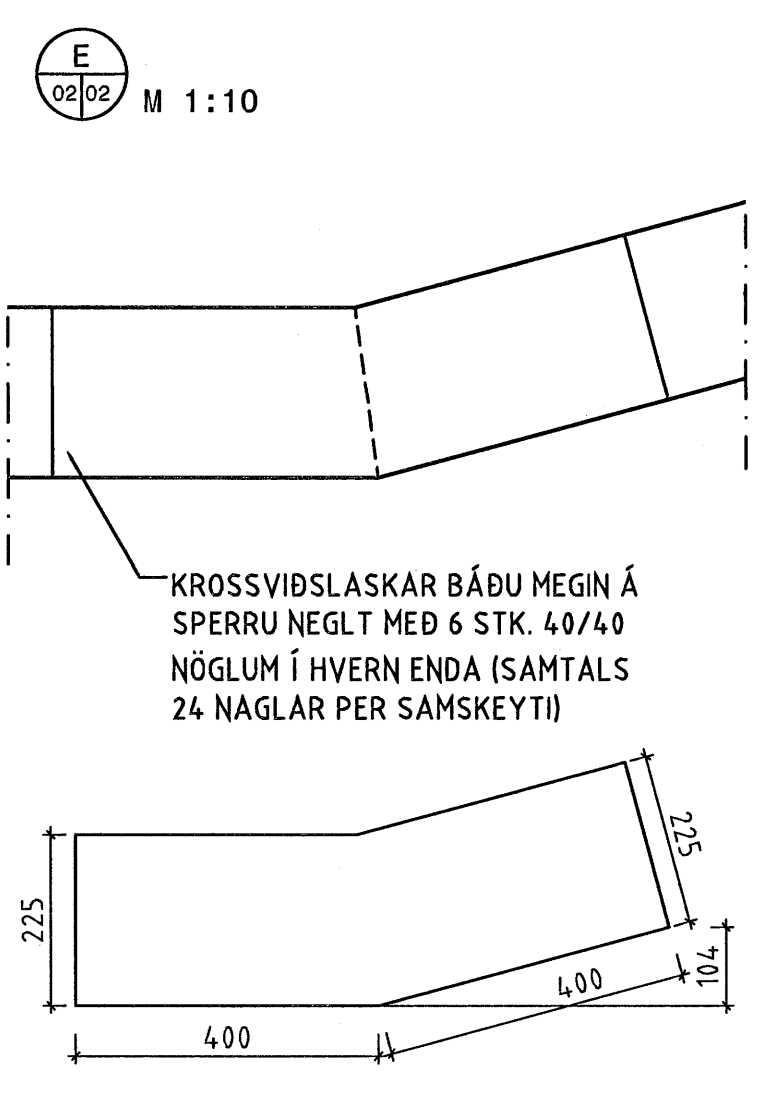
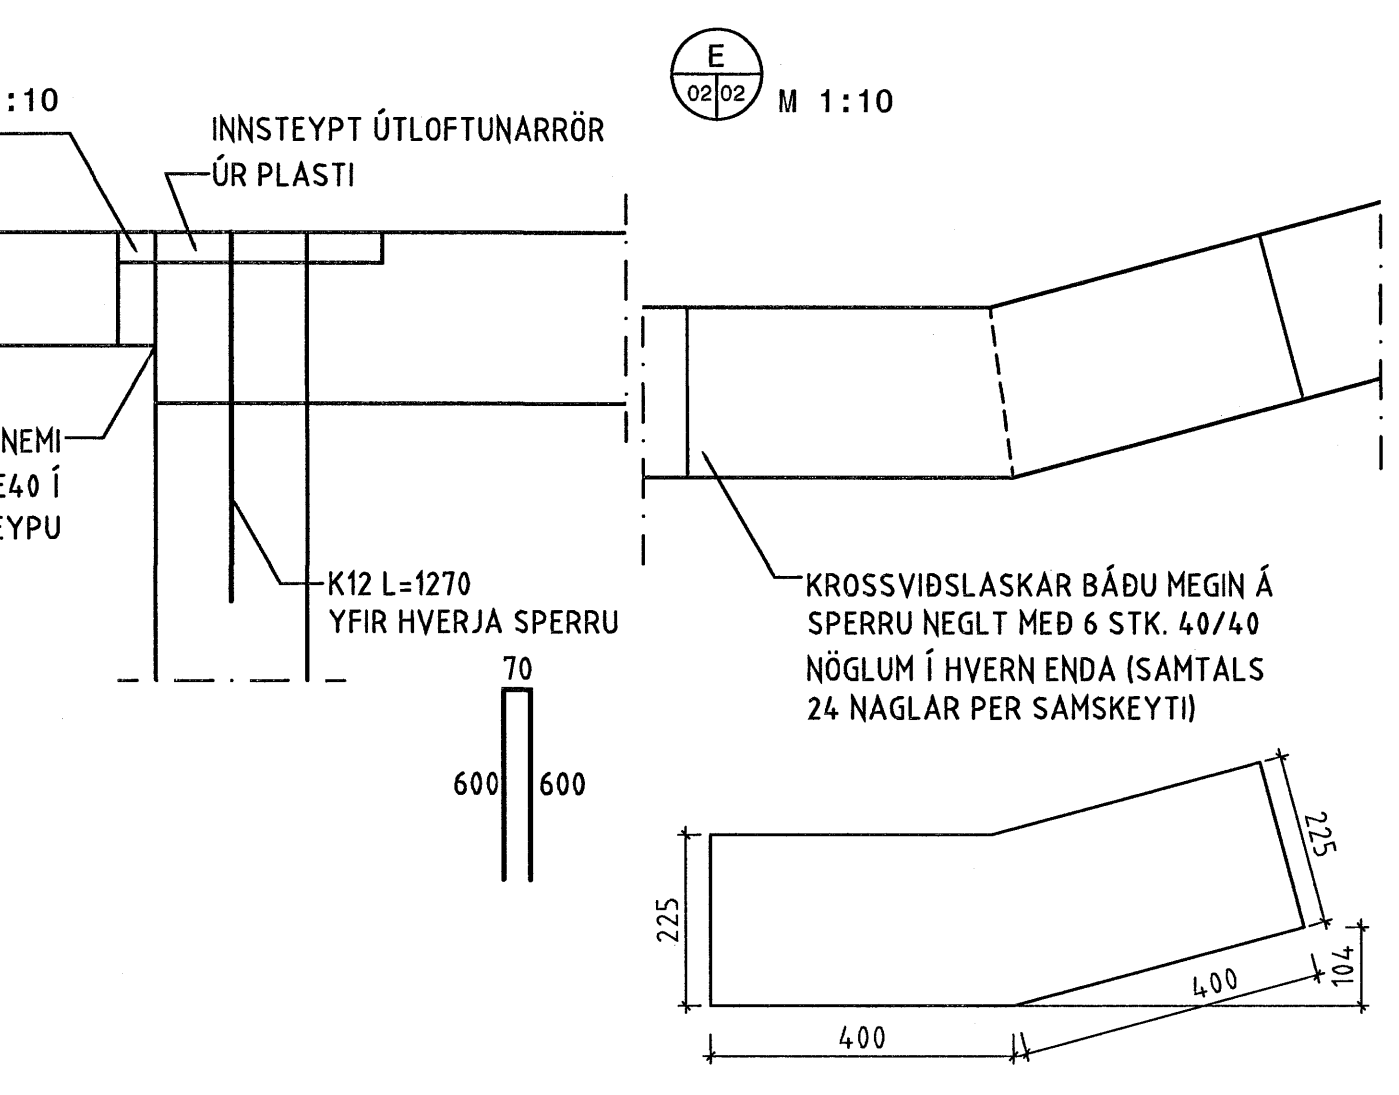
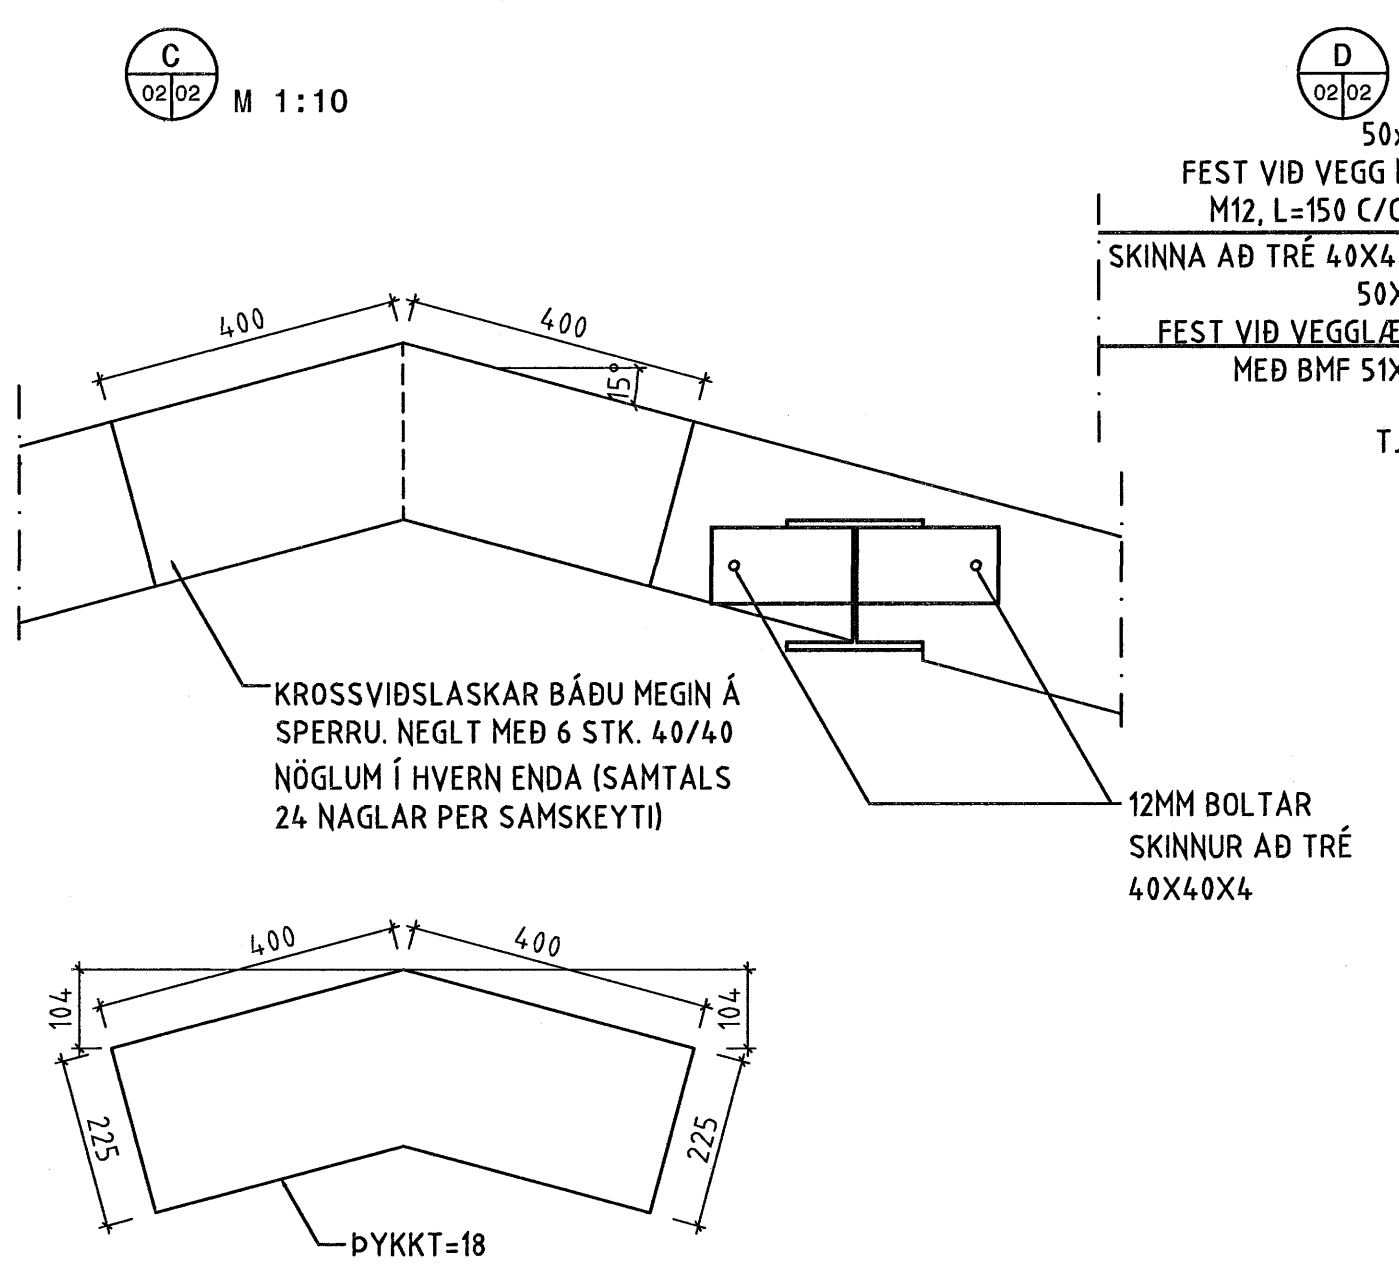
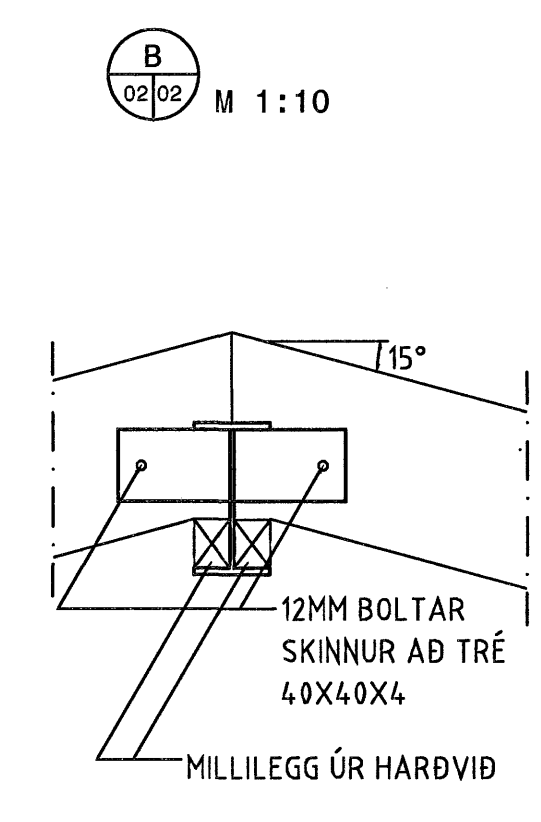
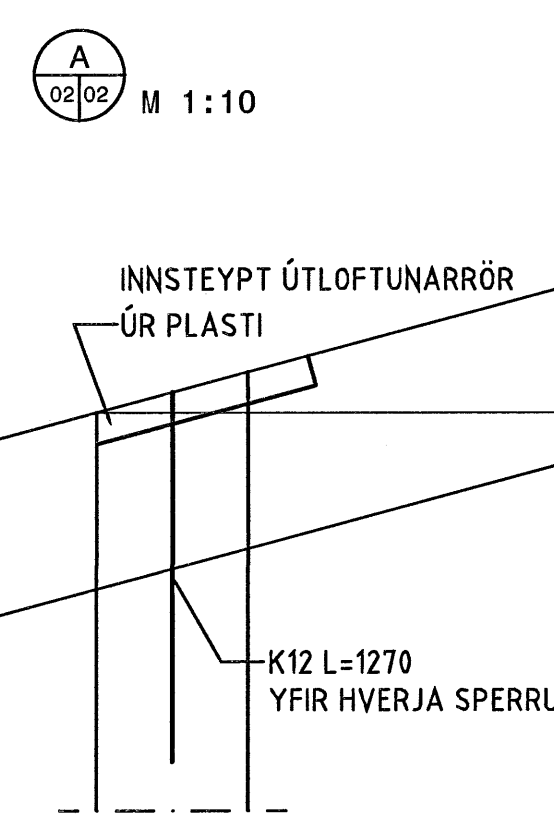


STEYPA SKAL INN ÝTLOFTUNARRÖR
ÚR PLASTI Ø40, L=300 Í HVERT
SPERRUBIL

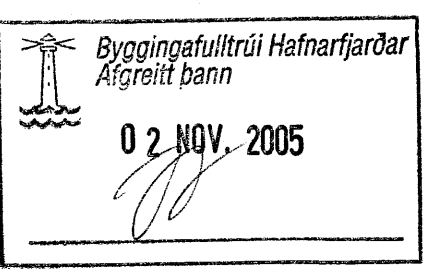

FESTING 50X225 VIÐ KVERKSPERRUR M 1:10

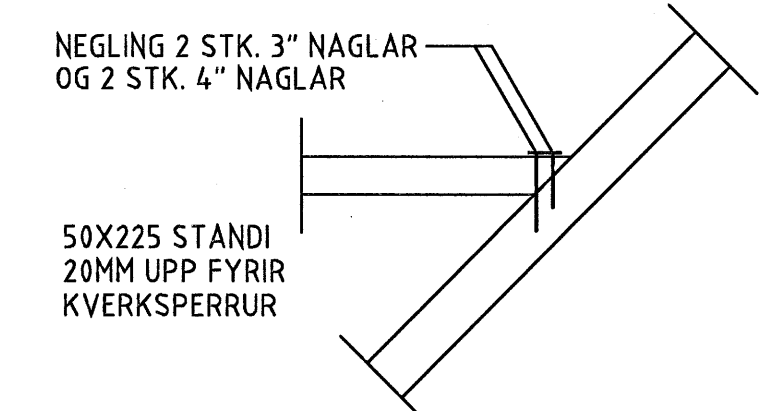

ÁRITUN AÐHAFNARFJARDAR
Algreitt bann
KT 3155-3289
SJÁ SKÝRINGAR Á TEIKN. NR. -1-00

NR	DAGS.	BREYTING	SAMB.

ferill
VERKFRÆÐISTOFA

FLÉTTUVELLIR 23 HAFNAFIRDI

DAK

MKV	TEIKN	DAGS ÚTG.	TEIKN NÚMÉR
1:50, 1:20	JBP	28.10.05	1062-1-02
ÁRITUN HÖNUNDIR	KT 3155-3289	22.11	SAMÞYKKT
HÖNUNDIR BREYTINGAR	DAGS BREYTINGAR	BREYTING NR.	