GRUNNMYND UNDIRSTAÐA M 1:50

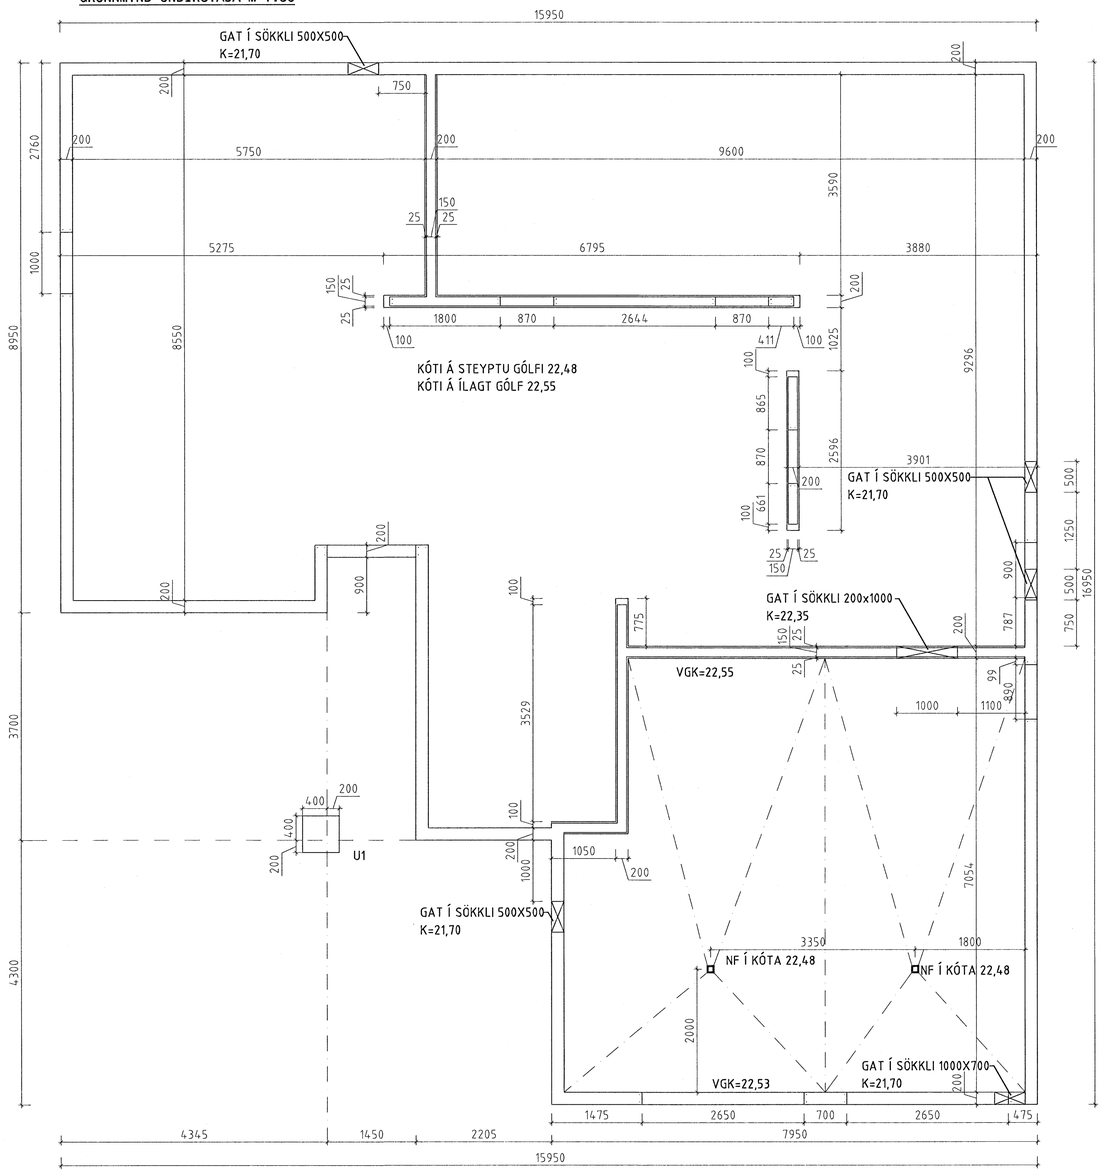

SNIÐ Í ÚTVEGGI M 1:20

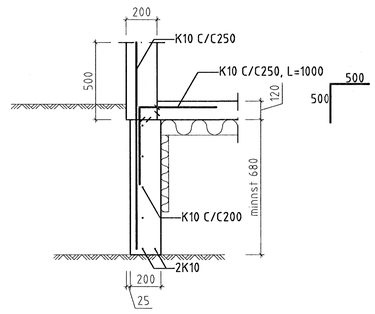

SNIÐ Í INNVEGGI M 1:20

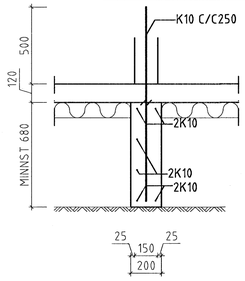

U1 (1 STK) M 1:20

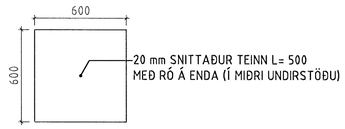

SNIÐ U1

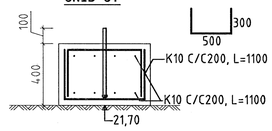

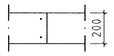

ÁRITUN BYGGINGARFULLTRÚA

Byggingafulltrúi Hafnarfjarðar
Afgreitt þann
20 SEPT. 2005

VÉLSLÍPA SKAL GÓLFIÐ
Í BÍLSKÚRNUM MEÐ
HALLA AÐ NIÐURFÖLLUM.
VGK= FITI Á VÉLSLÍPUÐU GÓLFI
FGK HITI Á FRÁGENGNU GÓLFI

ÁRITUN ÁBYRGÐARHÖNNUÐAR: Valdimar Gr. Lucky KT 131155-3289.

SJÁ SKÝRINGAR TEIKN. NR. -1-00

NR	DAGS.	BREYTING	SAMÞ

ferill VERKFRÆÐISTOFA

FLÉTTUVELLIR 23 HAFNAFIRÐI

UNDIRSTÖÐUR

MKV	TEIKN	DAGS ÚTG	TEIKN NÚMER
1:50, 1:20	JBP	13.09.05	1062-1-01

ÁRITUN HÖNNUÐAR: Sveinbjörn Hjörvar KT 010345-4059 SAMÞYKKT

HÖNNUÐUR BREYTINGAR | DAGS BREYTINGAR | BREYTING NR

Ferill ehf Mörkin 1 108 Reykjavík Sími: 575-1600 Fax: 575-1601 Netfang: ferill@ferill.is