

AFSTÖÐUMYND 1:500


SKÝRINGAR

Hæðarkötur eru gefnir upp í metrum og á fullfrágengin gólf. Hæðir eru gefnar upp í botn á rörum. Allar málsetningar eru í mm. Halli á lögnum er gefinn upp í prómilum. Lagnir skal leggja í samræmi við IST 65 og IST 68. Lagnir skulu uppfylla kröfum 196. gr. byggingarreglugerðar. Frórænnislagirnir undir botnplötu skulu vera PVC-plaströr 100mm í þvermáli. Frórænnislögn í járð frá brunni að götulögn skal vera ø150mm úr steini. Gröfa skal lögnum og brunnum í fullþjappað fyllingar-efni. Fylla skal undir með fnum sandi og þjappa vel. Sandlag skal vera umk 150mm. Lagnir skulu liggja jafnt á belg en ekki á múffum. Halli lagna skal aldrei fara yfir 300 prómil. Gólfniðurföll á baðherbergi, salerni og þvottaherbergi tengjast frórænnis handlauga og skolvaska. Nákvæm og endanleg staðsetning stúta ákvarðist miðað við þau tæki sem verða valin. Allar málsetningar skal endurkoða á staðnum.

Vatnshalli skal vera að gólfniðurföllum, 10 mm/m
PVC Töknar Polyvinylchloríð plastlögn.
PP Töknar Polypropýlen.
PE Töknar Polyethýlen.

- TÁKN FYRIR SKOLPLÖGN
- TÁKN FYRIR REGNVATNSLÖGN
- TÁKN FYRIR KALT VATN
- AFALL HITAVEITU

- HL HANDLAUG
- VS VATNSSALERNI
- SB STEYPIBÁÐ
- EV ELDHUGVASKUR
- RV RÆSTIVASKUR
- Up UPPÞVOTTAVÉL
- pV ÞVOTTAVÉL
- pU ÞURRKARI
- BR BRUNNUR
- pN ÞAKNIÐURFALL
- GNG GÓLFNIÐURFALL MED GEGNUMRENNSLI
- AST AUKASTÓTUR

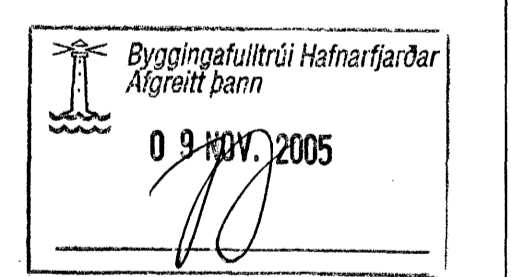

FRÁRENNSLI, GRUNNMYND 1:50

Daga	Breytingar	Nr.	Notn.
meter Verkfræðistofa ehf Síðumúli 1 108 Reykjavík <small>Sími: 5678922, Fax: 8940059, meter@meter.is, www.meter.is</small>			
FLÉTTUVELLIR 19, 221 HAFNARFJÖRÐUR			
GRUNNLAGNIR, AFSTÖÐUMYND OG SKÝRINGAR			
TÖLVUSKRÁ	HANNAÐ	TEKNAÐ	YFIRFARIÐ
182-221-FLÉTTUVELLIR 19	DGP	DGP	FO
STAFHYKKI	TEKNING NR.	MKV.	BLAÐ NR.
<i>[Signature]</i>	182-P1		P-01
ÁRITUN SAUVARMASSA/STJÓRNUNDA	DAGS.	VERK NR.	
<i>[Signature]</i>	04.11.2005	182	