

AFSTÖÐUMYND 1:500


SKÝRINGAR

Hæðarkötur eru gefnir upp í metrum og á fullfrágengin gólf. Hæðir eru gefnar upp í botn á rörum. Allar málsetningar eru í mm. Halli á lögnum er gefinn upp í prómílum. Lagnir skal leggja í samræmi við IST 65 og IST 68. Lagnir skulu uppfylla kröfum 196. gr. byggingareglugerðar. Frárennsilagnir undir botnplötu skulu vera PVC-plaströr 100mm í bvermál. Frárennsilagnir í jörð frá brunnri að götulögn skal vera ø150mm úr steini. Gröf skal lögnum og brunnum í fullþjappað fyllingar-efni. Fylla skal undir með finum sandi og þjappa vel. Sandlag skal vera amk 150mm. Lagnir skulu liggja jafnt á belg en ekki á múffum. Halli lagna skal aldrei fara yfir 300 prómil. Gólfniðurföll á baðherbergi, salerni og þvottaherbergi tengjast frárennsli handlauga og skolvaska. Nákvæm og endanleg staðsetning stúta ákvarðist miðað við þau tæki sem verða valin. Allar málsetningar skal endurkoða á staðnum.

Vatnshalli skal vera að gólfniðurföllum, 10 mm/m  
 PVC Tákna Polyvinylchloríð plastiögn.  
 PP Tákna Polypropýlen.  
 PE Tákna Polyethýlen.

- TÁKN FYRIR SKOLPLÖGN
- TÁKN FYRIR REGNVATNSLÖGN
- TÁKN FYRIR KALT VATN
- AFFALL HITAVEITU

- HL HANDLAUG
- VS VATNSSALERNI
- SB STEYPIBÁÐ
- EV ELDHÓSVASKUR
- RV RÆSTIVASKUR
- Up UPPÞVOTTAVÉL
- pV ÞVOTTAVÉL
- pU ÞURRKARI
- BR BRUNNUR
- pN ÞAKNIÐURFALL
- GNG GÓLFNIÐURFALL MEÐ GEGNUMRENNSLI
- AST AUKASTÖTUR

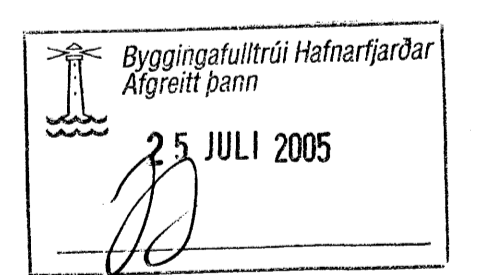

Daga	Breytingar	Nr.	Nafn
<p><b>meter Verkfræðistofa ehf</b>                      Síðumúli 1                      108 Reykjavík</p> <p>Smíð: 5878922, Sími: 8940059                      meter@meter.is, www.meter.is</p>			
<p>FLÉTTUVELLIR 18, 221 HAFNARFJÖRÐUR</p>			
<p>GRUNNLAGNIR, AFSTÖÐUMYND OG SKÝRINGAR</p>			
TÖLUSKÝRA	HANNAÐ	TEKNAÐ	YFIRFARIÐ
181-221-FLÉTTUVELLIR 18	FO	FO	FO
SAÐÞYKKT	TEKNAÐ NR.	MKV.	BLAÐ NR.
Frédrik Ólafsson 2303592459	181-P1	1:50/1:500	P-01
ÁRITUN SAMRÆMINGARHÖNDIÐ	DAGS.	VERK NR.	
Frédrik Ólafsson 2112564519	20.07.2005	181	