

AFSTÖÐUMYND 1:500


SKÝRINGAR

Hæðarkötur eru gefnir upp í metrum og á fullfrágengin gólf. Hæðir eru gefnar upp í botn á rörum. Allar málsetningar eru í mm. Halli á lögnum er gefinn upp í prómilum. Lagnir skal leggja í samræmi við IST 65 og IST 68. Lagnir skulu uppfylla kröfum 196. gr. byggingareglugerðar. Frárennisslagnir undir botnplötu skulu vera PVC-plaströr 100mm í þvermáli. Frárennisslagnir í jörð frá brunni að gætuögn skal vera 150mm úr steini. Gröfa skal lögnum og brunnum í fullþjappað fyllingar-efni. Fylla skal undir með fínum sandi og þjappa vel. Sandlag skal vera umk 150mm. Lagnir skulu liggja jafnt á belg en ekki á múffum. Halli lagna skal aldrei fara yfir 300 prómil. Gólf-niðurföll á baðherbergi, salerni og þvottaherbergi tengjast frárennslí handlauga og skolvaska. Nákvæm og endanleg staðsetning stúta ákvarðist miðað við þau tæki sem verða valin. Allar málsetningar skal endurkoða á staðnum.

Vatnshalli skal vera að gólfniðurföllum, 10 mm/m  
 PVC Táknað Polyvinylcloríð plastiögn.  
 PP Táknað Polypropýlen.  
 PE Táknað Polyethýlen.

TÁKN FYRIR SKOLPLÖGN  
 TÁKN FYRIR REGNVATNSLÖGN  
 TÁKN FYRIR KALT VATN  
 AFFALL HITAVEITU

- HL HANDLAUG
- VS VATNSSALERNI
- SB STEYPIBÁÐ
- EV ELDHÖSVASKUR
- RV RÆSTIVASKUR
- Up UPPÞVOTTAVÉL
- ÞV ÞVOTTAVÉL
- ÞU ÞURRKARI
- BR BRUNNUR
- ÞN ÞAKNIÐURFALL
- GNG GÖLFNIÐURFALL MED GEGNUMRENNSLI
- AST AUKASTÚTUR

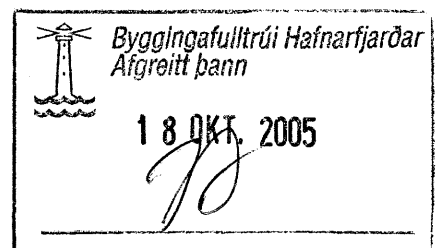

Daga	Breytingar	Nr.	Nafn
<b>meter Verkfræðistofa ehf</b> Síðumúli 1 108 Reykjavík Sími: 5678922, Fax: 8840059 meter@meter.is, www.meter.is			
FLÉTTUVELLIR 17, 221 HAFNARFJÖRÐUR			
GRUNNLAGNIR, AFSTÖÐUMYND OG SKÝRINGAR			
TOLVUSKRA	HANLAB	TEKNAS	YFRIFARÐ
180-221-FLÉTTUVELLIR 17	FO	FO	FO
SAFSTYKKI	TEKNI	MKV.	BLAD NR.
Fréttir	180-P1	1:50	P-01
FRÍÐYLA SAUMERKINGARHÖNDUNAR	FRÍÐYLA SAUMERKINGARHÖNDUNAR	DAGS.	VERK NR.
Fréttir: Fréttir	211256451	29.07.2005	180